



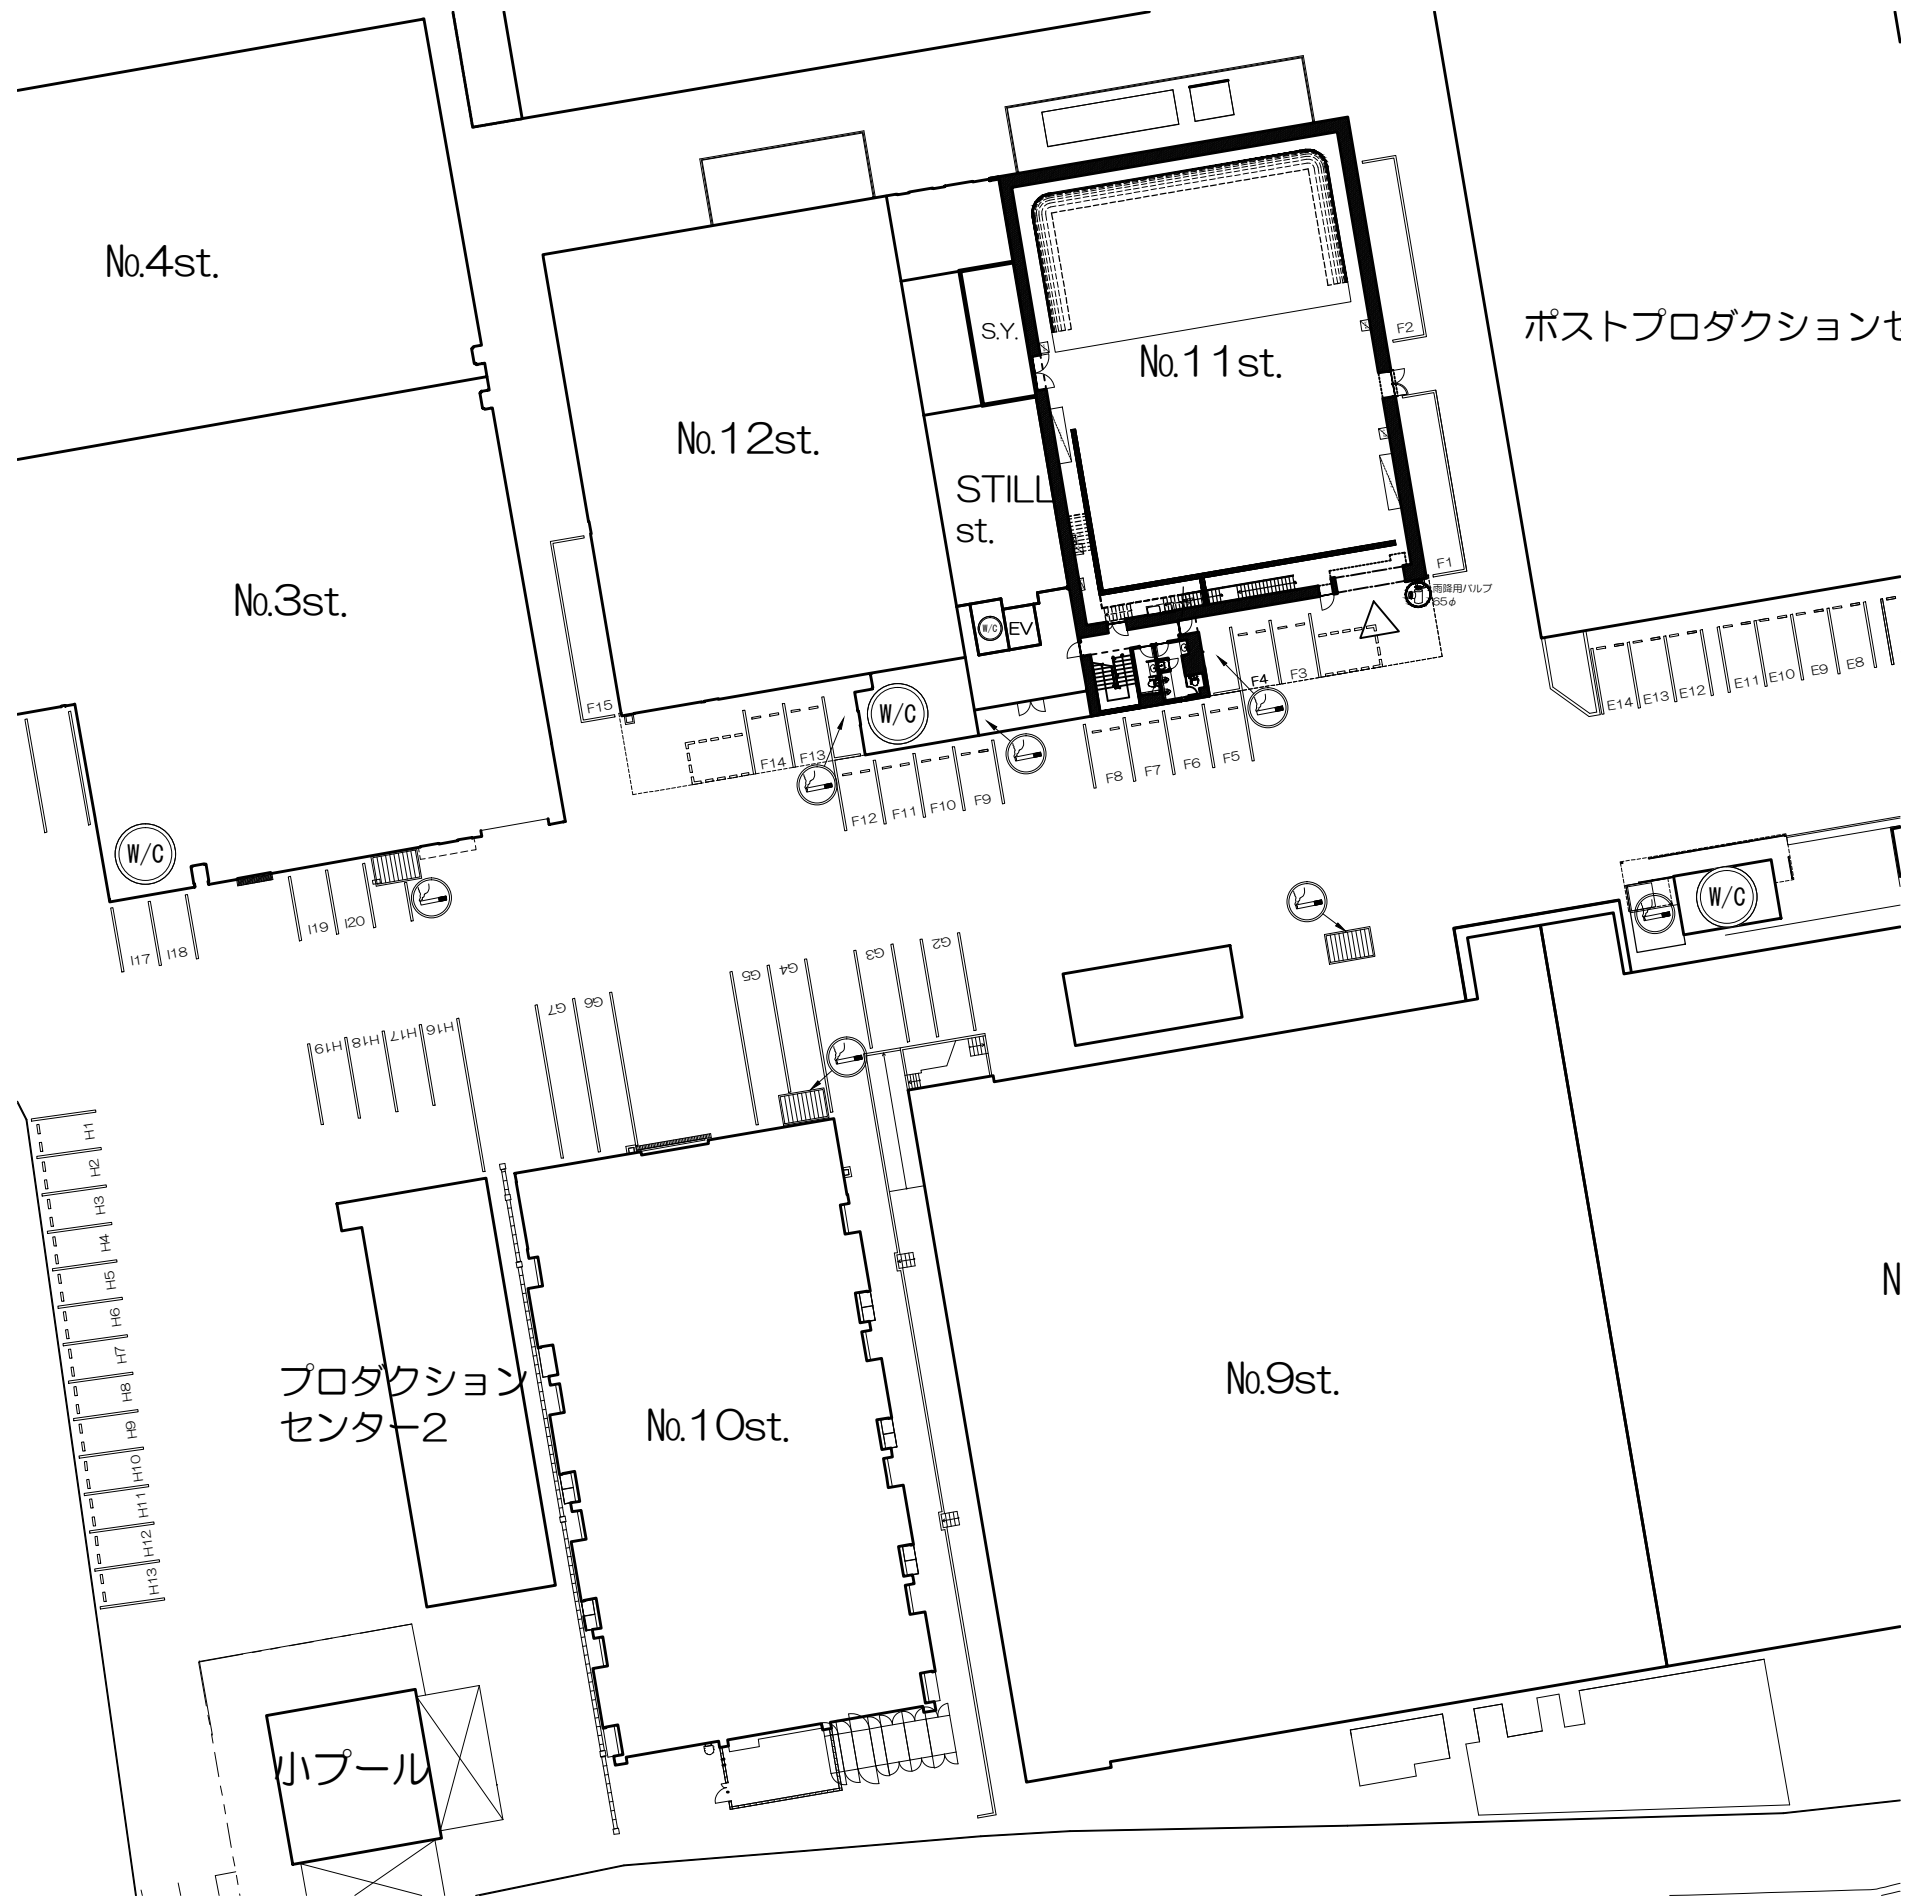

**TOHO
STUDIOS**
We are here to realize it.

No.11 STAGE

ver. 2016

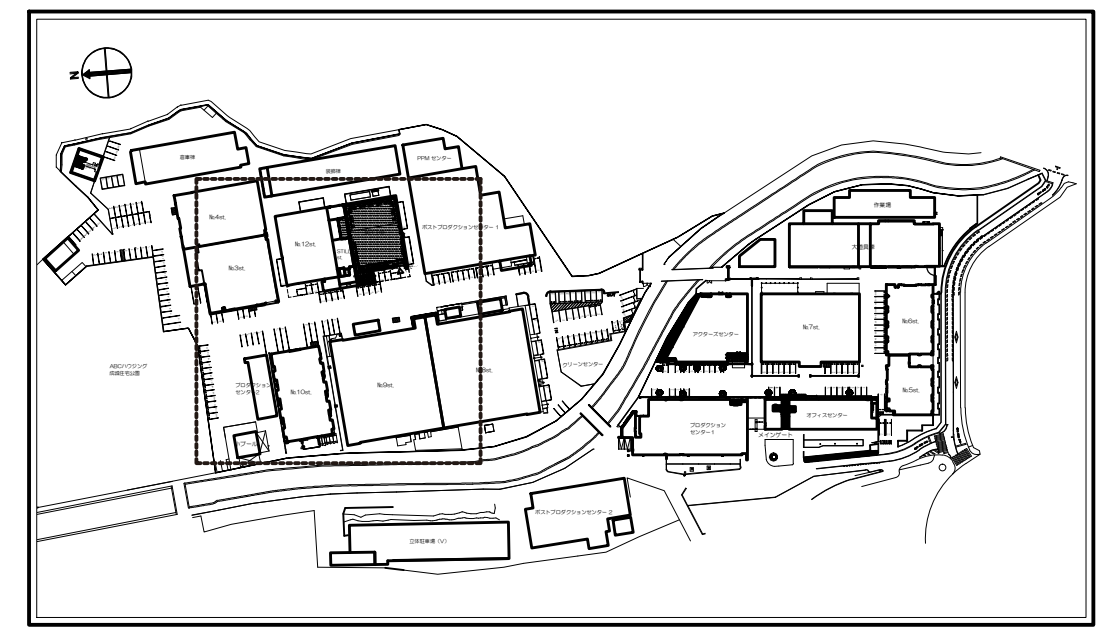


PAPER SIZE A3

配置図 (P-1/8)

No.11st.諸元表	容積 (SIZE)	長 辺	29,370mm / 96.93R / 96.36ft	搬入口 (外)	シャッター方式 / 有効開口 W: 4,545mm X H: 4,790mm (15.00R X 15.81R)			
		短 辺	21,850mm / 72.11R / 71.69ft	搬入口 (内)	シャッター方式 / 有効開口 W: 4,545mm X H: 4,790mm (15.00R X 15.81R)			
		建込有効高	FL+9.200m / FL+30.36R / FL+30.18ft	常設ホリゾン	あり (白)	照明盤	単相3線600A	雨降用バルブ
	床面	ステージ/防塵塗装 C. W. / グレーチング	⊗操演フック	なし	照明ボタン	ボタン方式	排水溝	あり

TOHO STUDIOS  東宝スタジオ 東京都世田谷区成城1-4-1 映画制作グループ	No.11 STAGE ver.2016	SIZE 640㎡ (194坪)	TITLE	DESIGNER
		SCALE	PRODUCTION	DATE

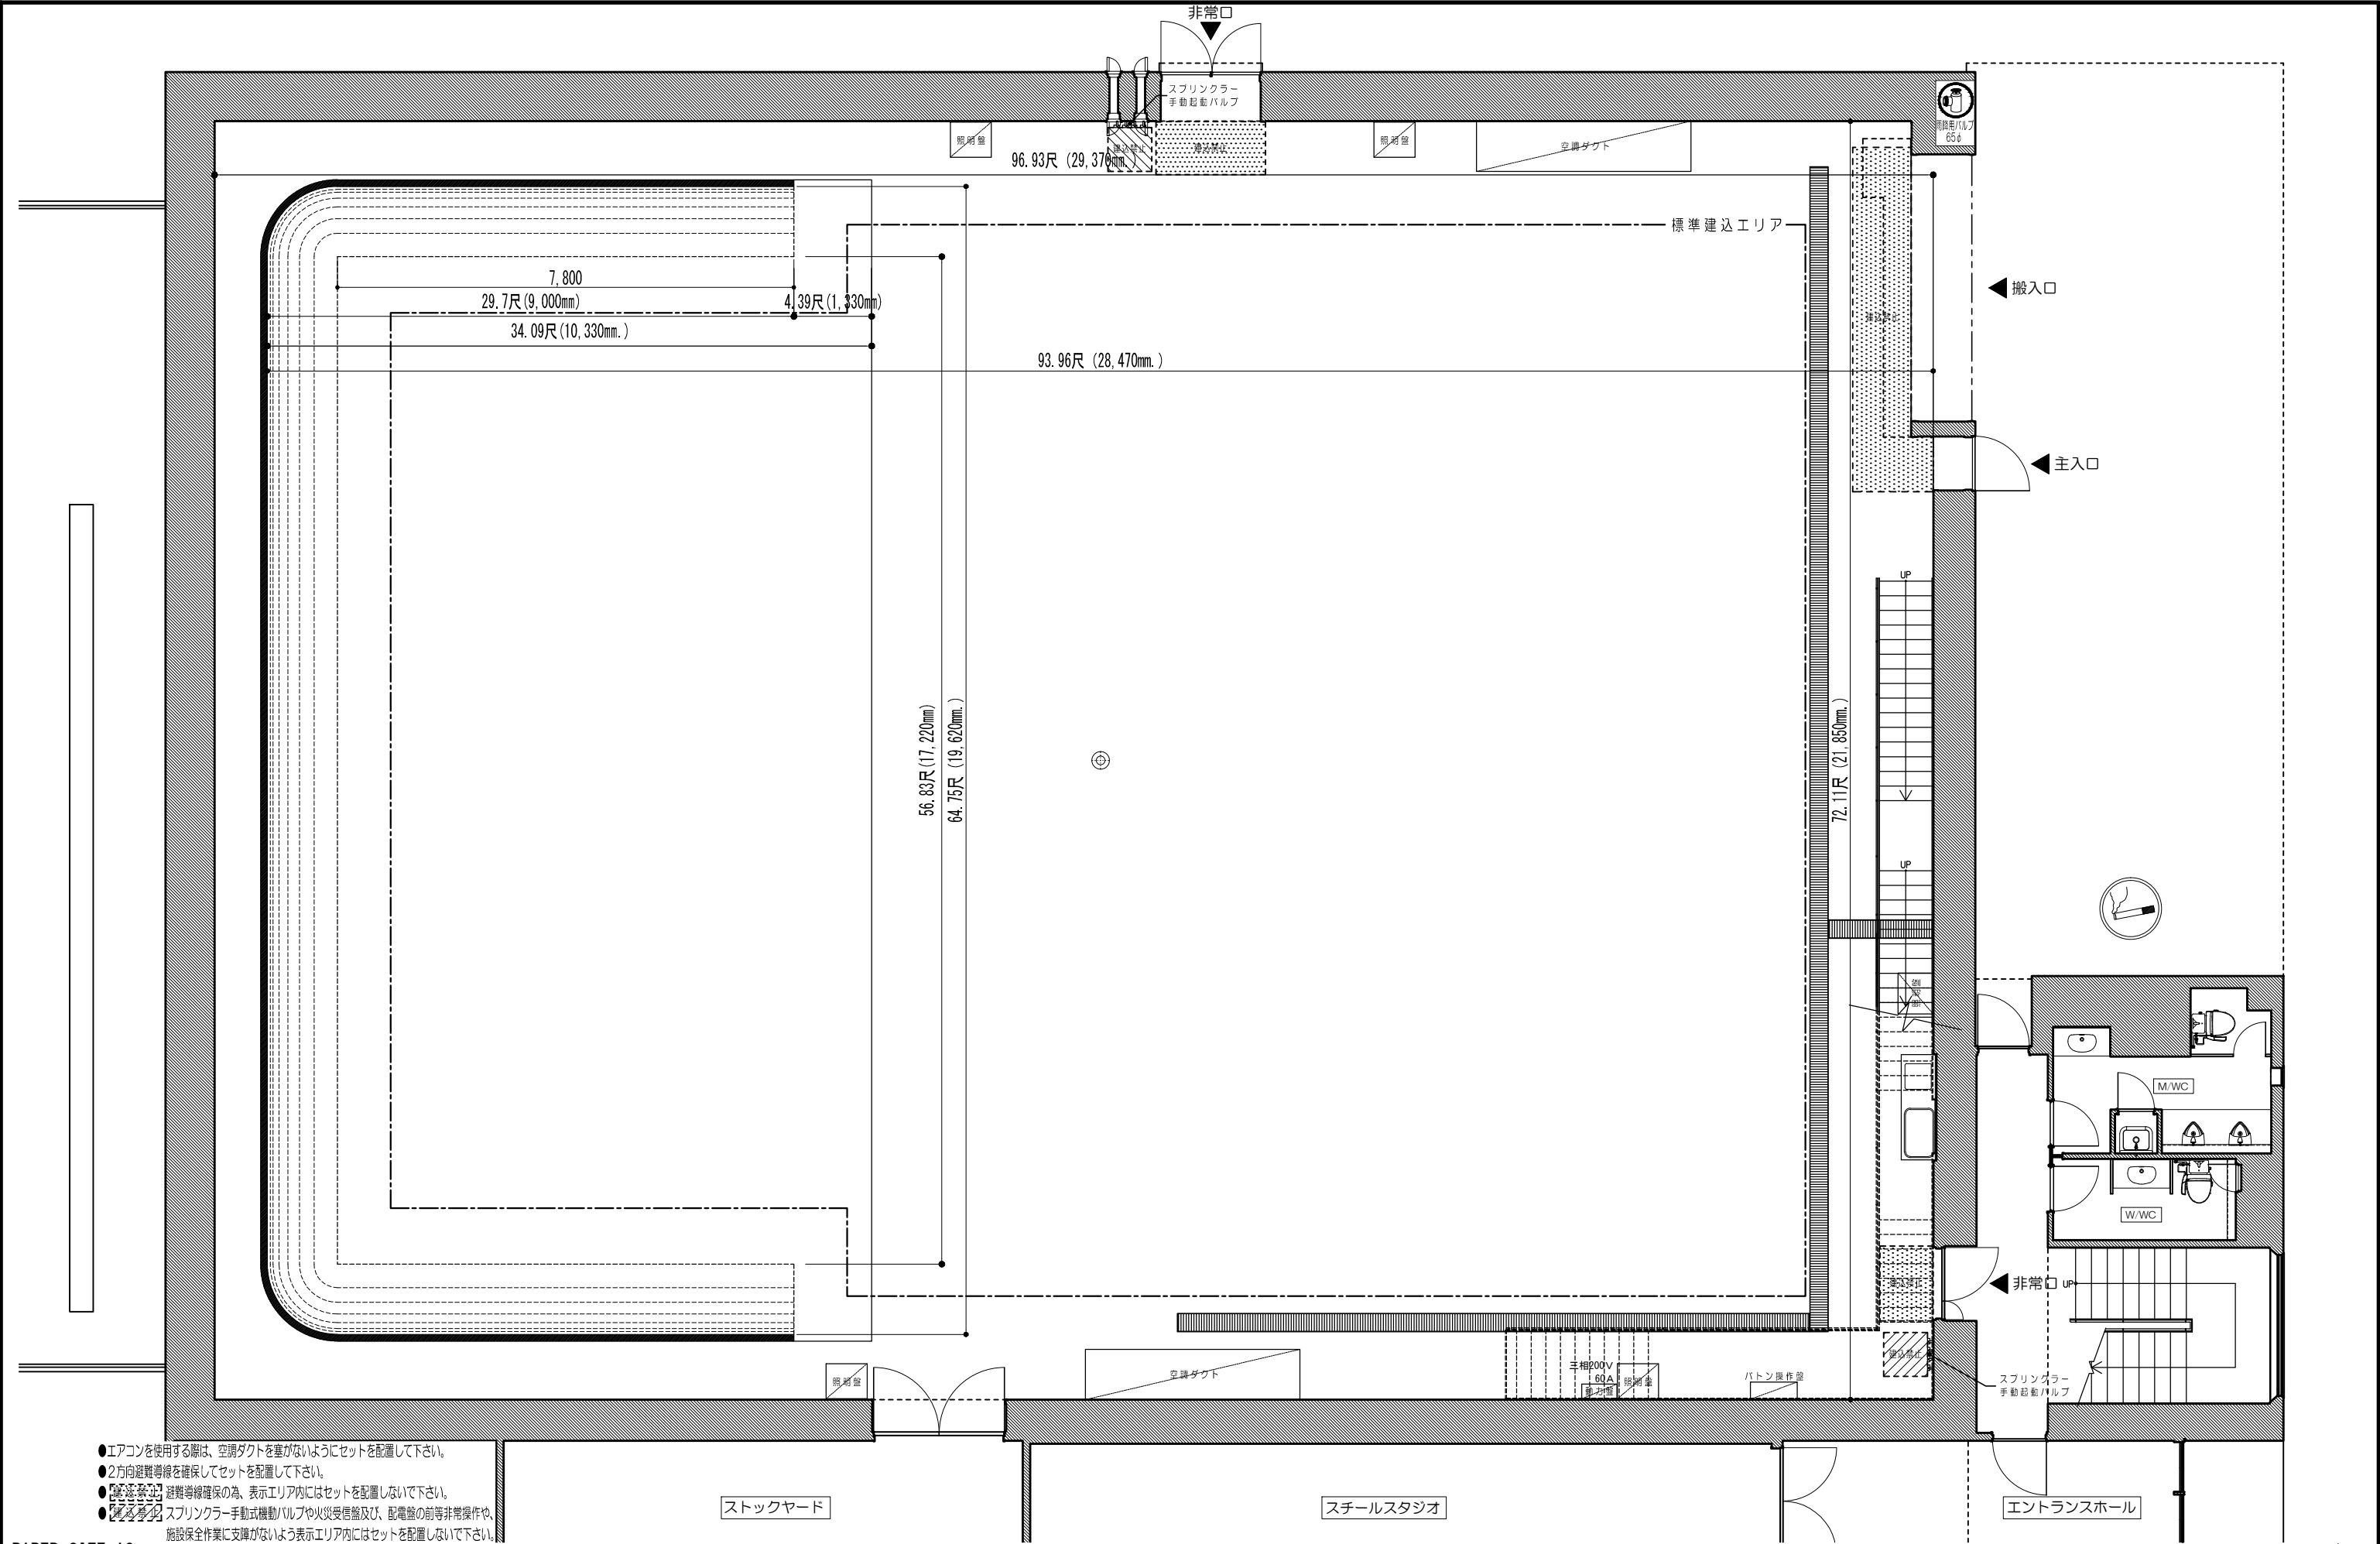


- エアコンを使用の際は、空調ダクトを塞がないようにセットを配置して下さい。
- 2方向避難導線を確保してセットを配置して下さい。
- 避難表示 避難導線確保の為、表示エリア内にはセットを配置しないで下さい。
- スプリンクラー 手動式機動/バルブや火災受信盤及び、配電盤の前等非常操作や、施設保全作業に支障がないよう表示エリア内にはセットを配置しないで下さい。

PAPER SIZE A3

No.11st.諸元表	容積 (SIZE)	長 辺	29.370mm / 96.93R / 96.36ft	搬入口 (外)	シャッター方式 / 有効開口 W: 4,545mm XH: 4,790mm (15.00R×15.81R)								
		短 辺	21.850mm / 72.11R / 71.69ft	搬入口 (内)	シャッター方式 / 有効開口 W: 4,545mm XH: 4,790mm (15.00R×15.81R)								
		建込有効高	FL+9.200mm / FL+30.36R / FL+30.18ft	常設ホリゾン	あり (白)	照明盤	単相3線600A	雨降用バルブ	あり (65φ)				
	床面	ステージ/防塵塗装 C. W. /グレーチング	⊙操演フック	なし	照明バトン	バトン方式	排水溝	あり					
TOHO STUDIOS  東宝スタジオ 東京都世田谷区成城1-4-1 東宝映画制作グループ										No.11 STAGE ver.2016	SIZE 640㎡ (194坪)	TITLE	DESIGNER
SCALE 1/100	PRODUCTION	DATE											

平面図 (P-2/8)

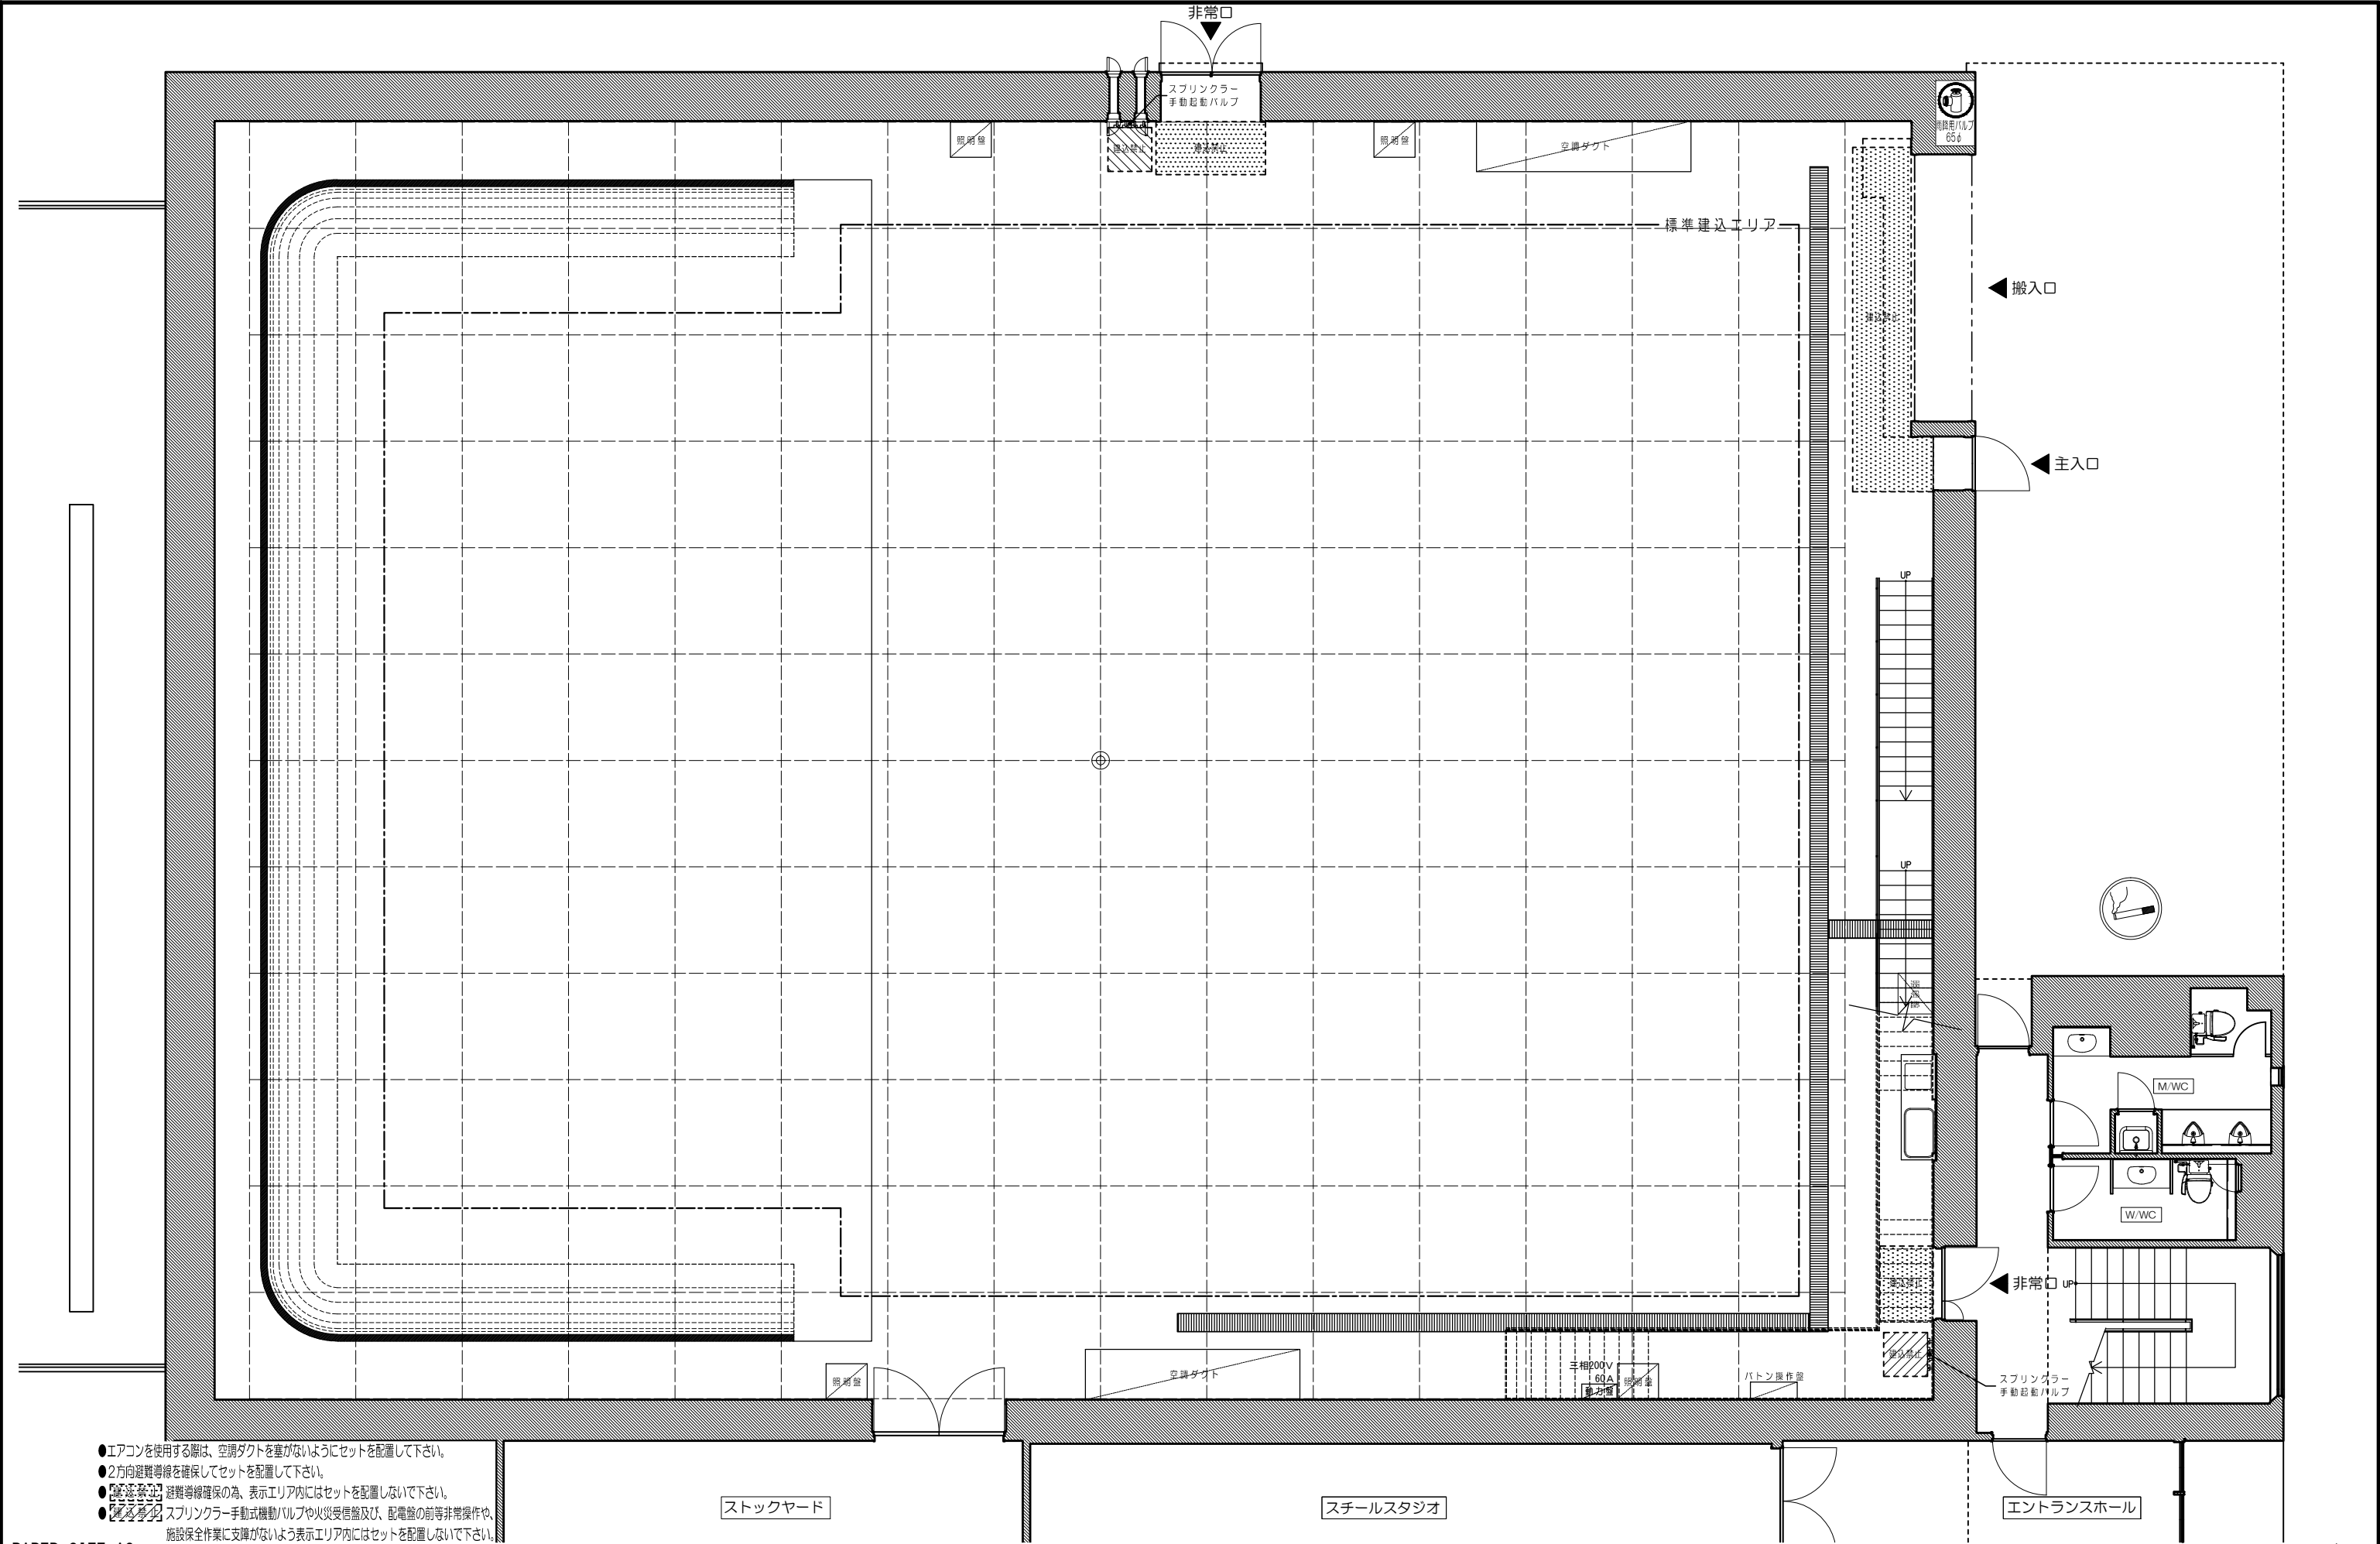

- エアコンを使用の際は、空調ダクトを塞がないようにセットを配置して下さい。
- 2方向避難導線を確保してセットを配置して下さい。
- 避難導線確保の為、表示エリア内にはセットを配置しないで下さい。
- スプリンクラー手動式機動バルブや火災受信盤及び、配電盤の前等非常操作や、施設保全作業に支障がないよう表示エリア内にはセットを配置しないで下さい。

PAPER SIZE A3

No.11st.諸元表	容積 (SIZE)	長 辺	29,370mm / 96.93R / 96.36ft	搬入口 (外)	シャッター方式 / 有効開口 W: 4,545mm XH: 4,790mm (15.00R×15.81R)			
		短 辺	21,850mm / 72.11R / 71.69ft	搬入口 (内)	シャッター方式 / 有効開口 W: 4,545mm XH: 4,790mm (15.00R×15.81R)			
		建込有効高	FL+9.200mm / FL+30.36R / FL+30.18ft	常設ホリゾン	あり (白)	照明盤	単相3線600A	雨降用バルブ
	床面	ステージ/防塵塗装 C. W. / グレーチング	⊗操演フック	なし	照明バトン	バトン方式	排水溝	あり


東宝スタジオ
東京都世田谷区成城1-4-1

東宝スタジオ
東京都世田谷区成城1-4-1

No.11
STAGE
ver.2016


SIZE 640㎡ (194坪)	TITLE	DESIGNER
SCALE 1/100	PRODUCTION	DATE

6 尺目平面図 (P-3/8)


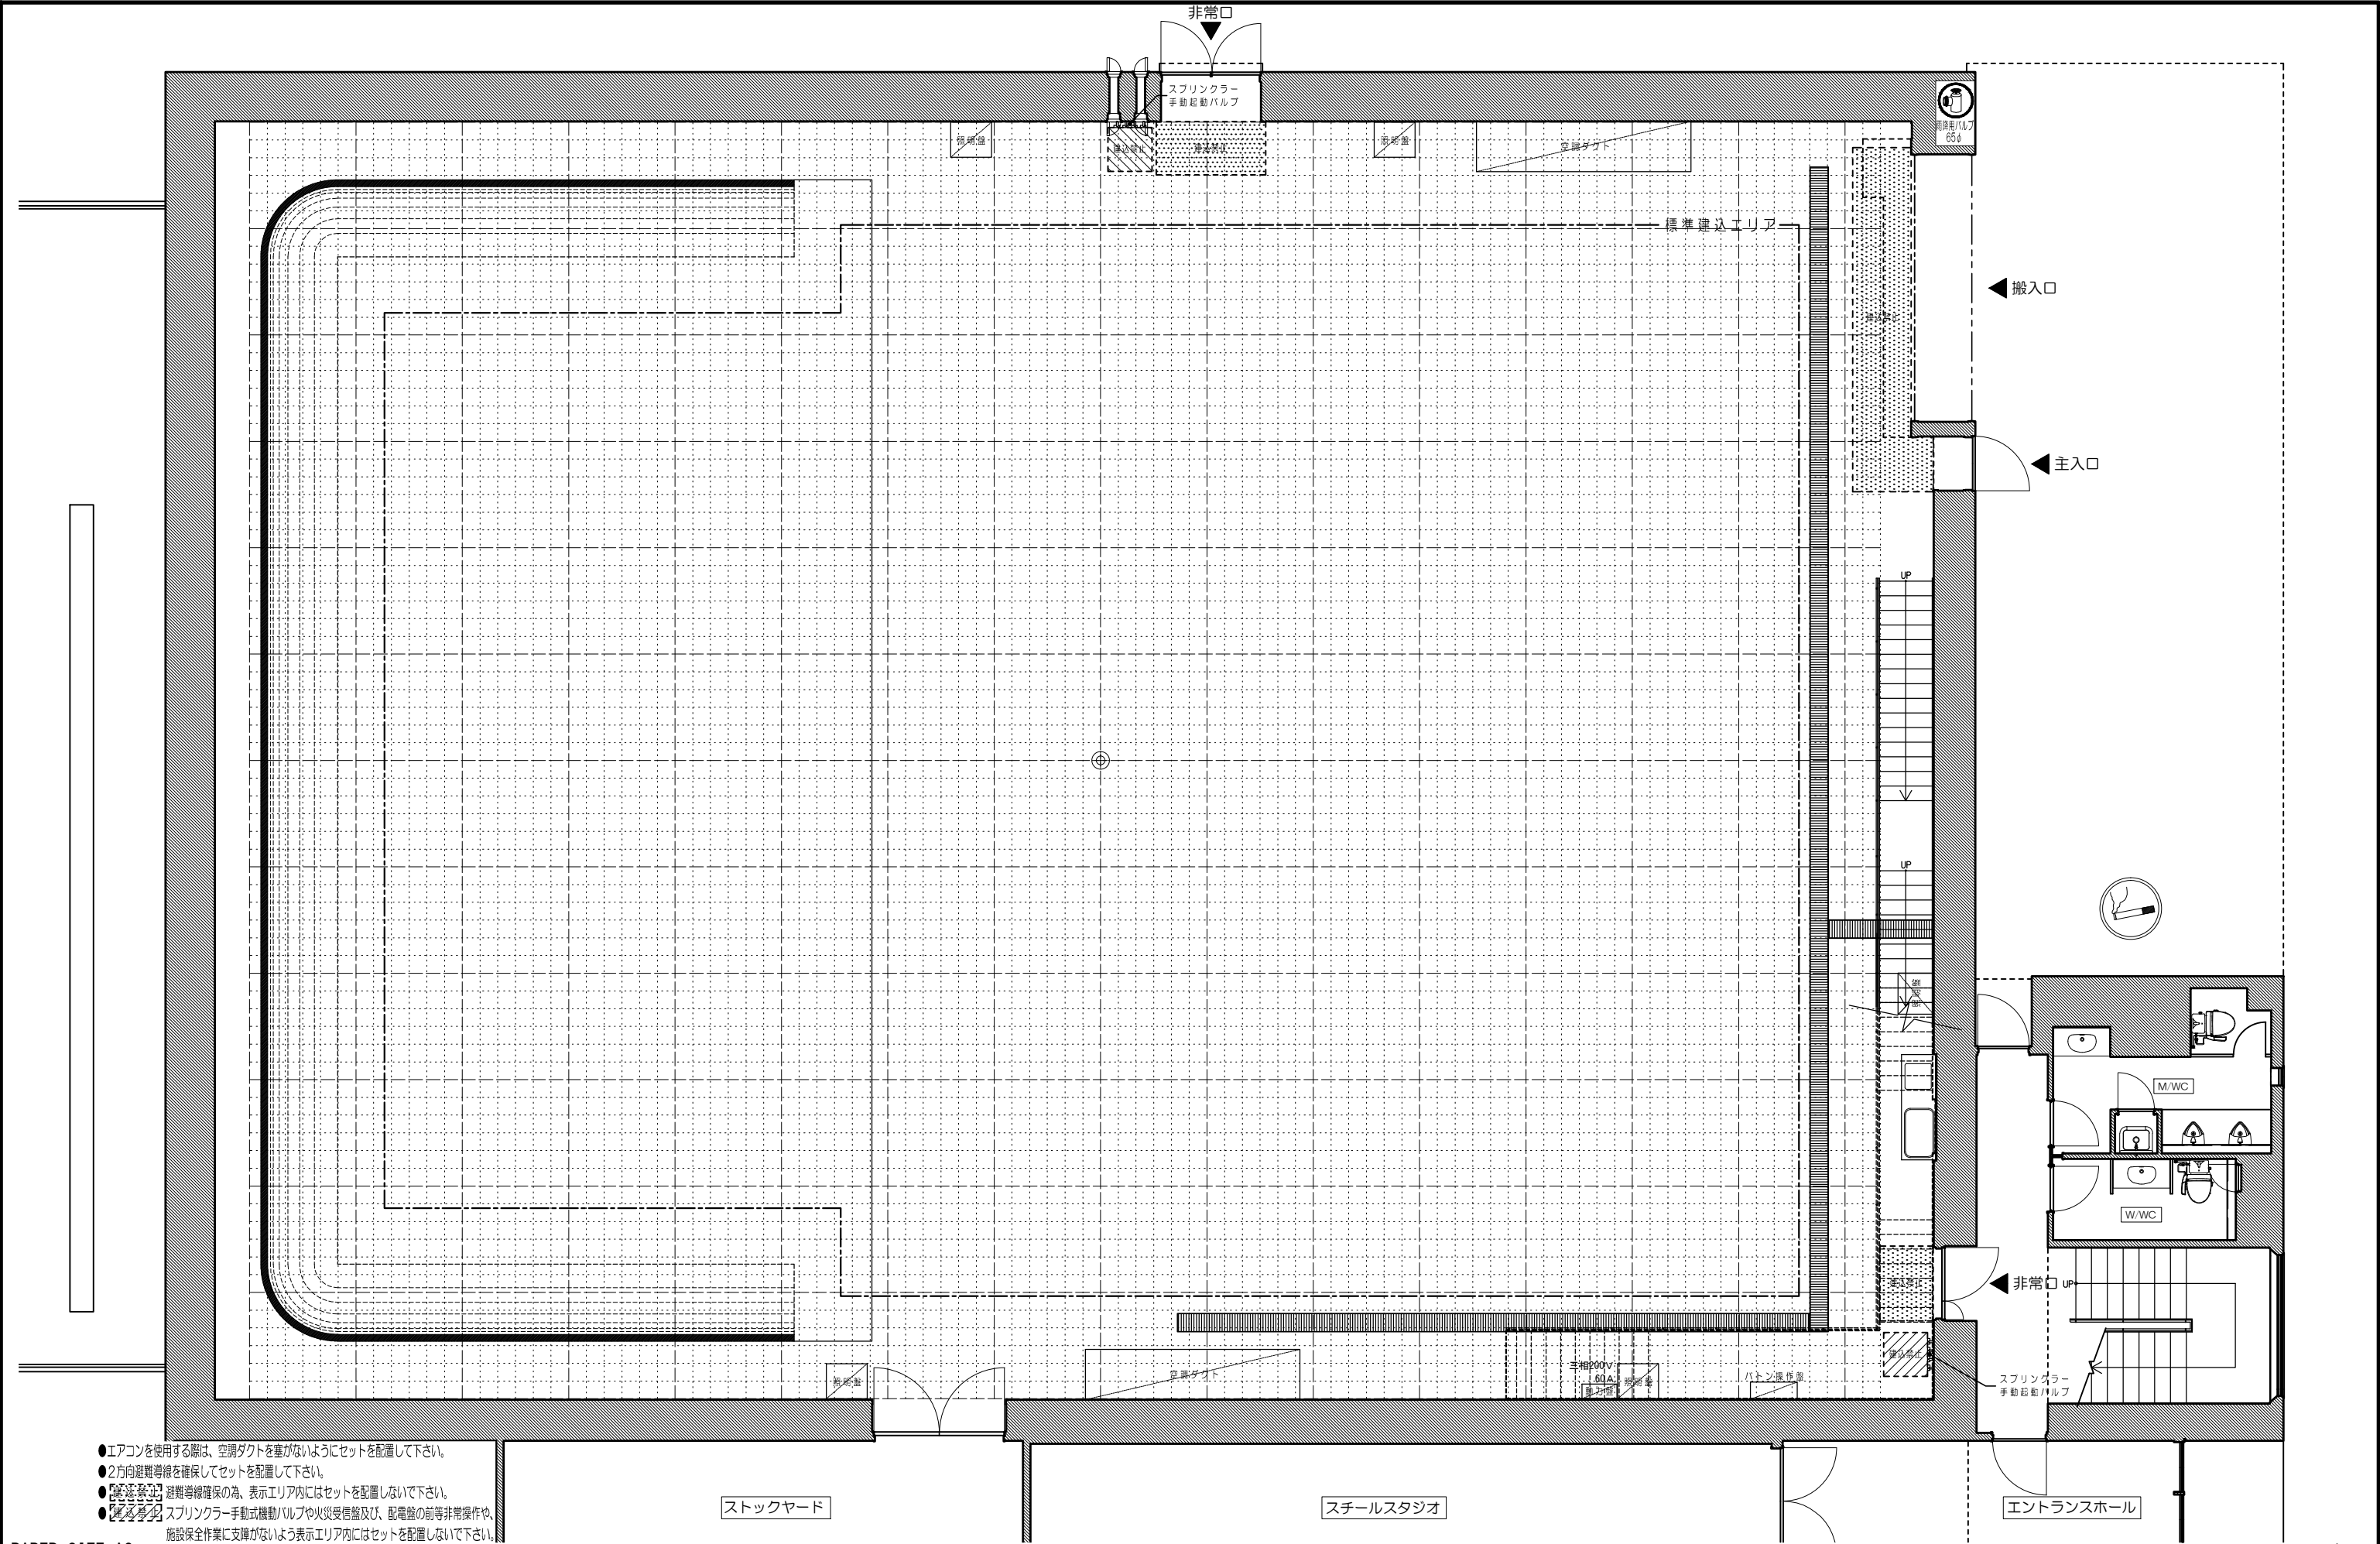


- エアコンを使用の際は、空調ダクトを塞がないようにセットを配置して下さい。
- 2方向避難導線を確保してセットを配置して下さい。
- 避難導線を確保の為、表示エリア内にはセットを配置しないで下さい。
- スプリンクラー手動式機動バルブや火災受信盤及び、配電盤の前等非常操作や、施設保全作業に支障がないよう表示エリア内にはセットを配置しないで下さい。

PAPER SIZE A3										尺目平面図 (P-4/8)									
No.11st.諸元表	容積 (SIZE)	長 辺	29,370mm / 96.93R / 96.36ft	搬入口 (外)	シャッター方式 / 有効開口 W: 4,545mm XH: 4,790mm (15,000R×15,81R)					 東宝スタジオ 東京都世田谷区成城1-4-1	No.11 STAGE ver.2016	SIZE	640m ² (194坪)	TITLE	DESIGNER				
		短 辺	21,850mm / 72.11R / 71.69ft	搬入口 (内)	シャッター方式 / 有効開口 W: 4,545mm XH: 4,790mm (15,000R×15,81R)							SCALE	1/100	PRODUCTION	DATE				
		建込有効高	FL+9,200mm / FL+30,36R / FL+30,18ft	常設ホリゾン	あり (白)	照明盤	単相3線600A	雨降用バルブ	あり (65φ)										
	床面	ステージ/防塵塗装 C. W. / グレーチング	⊗操演フック	なし	照明ボタン	ボタン方式	排水溝	あり											
 東宝スタジオ 東京都世田谷区成城1-4-1																			

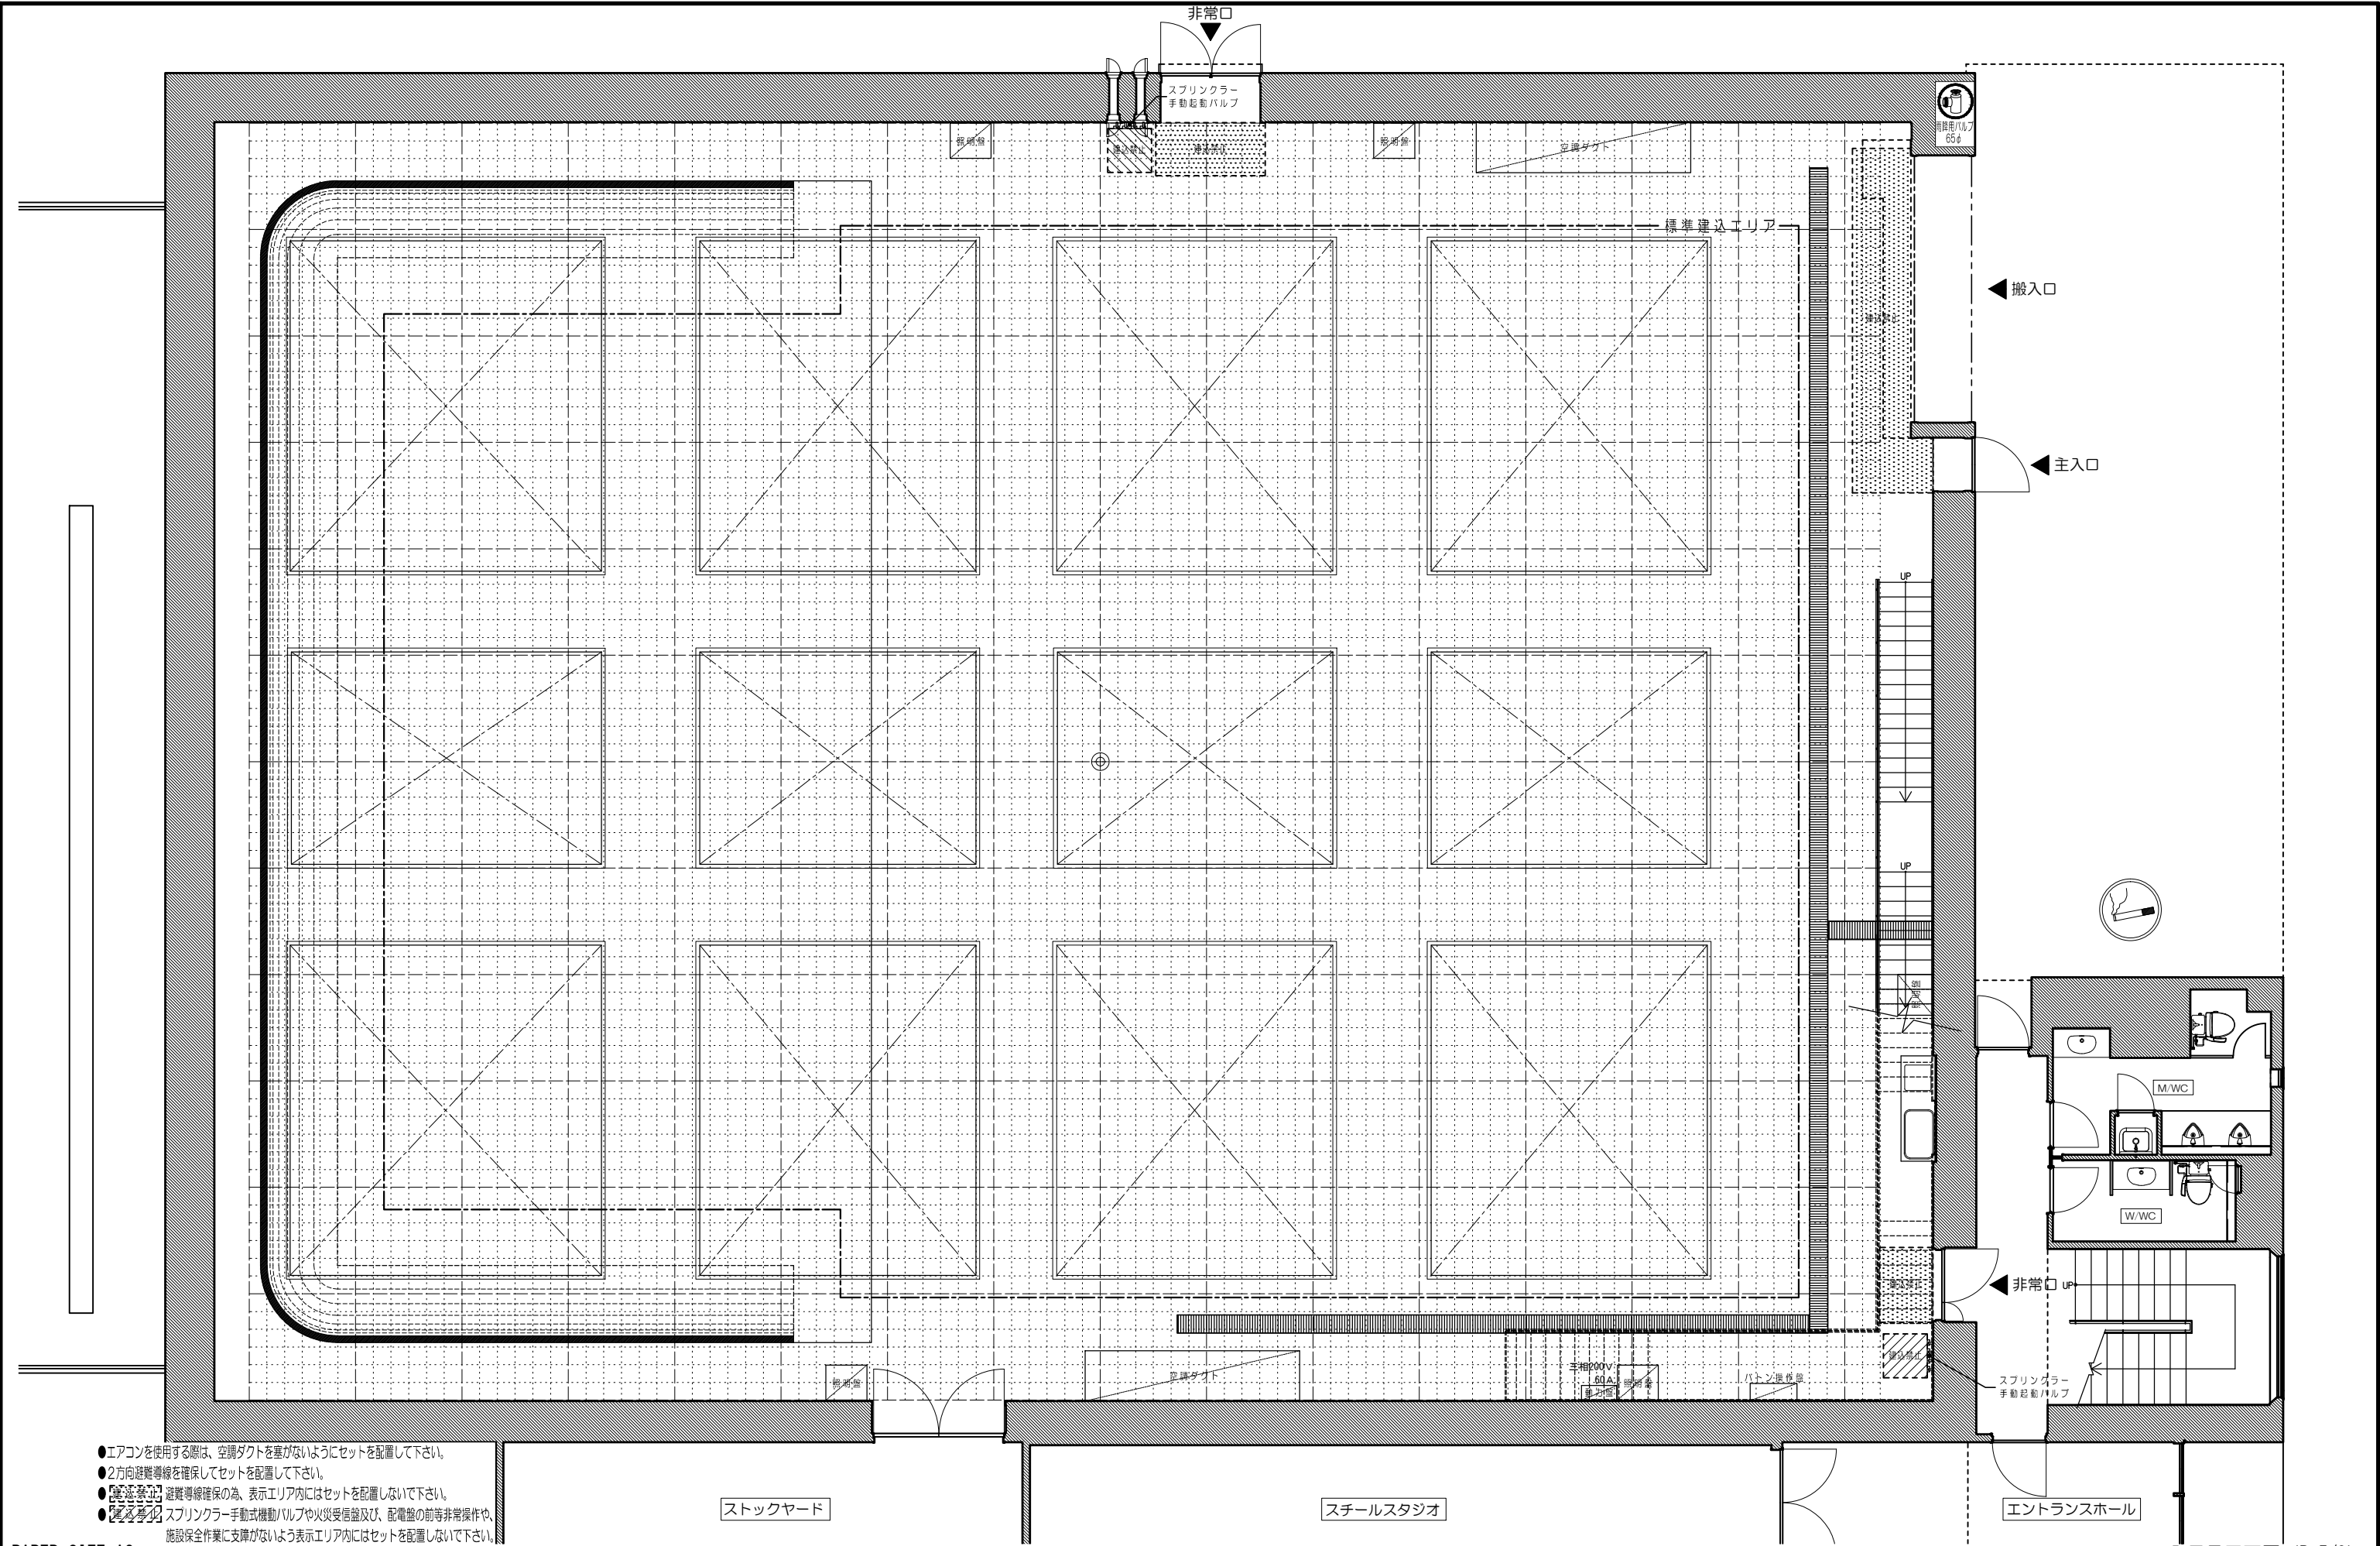



PAPER SIZE A3										CW入尺目平面図 (P-5/8)									
No.11st.諸元表	容積 (SIZE)	長 辺	29,370mm / 96.93R / 96.36ft	搬入口 (外)	シャッター方式 / 有効開口 W: 4,545mm XH: 4,790mm (15,00R×15.81R)					TOHO STUDIOS 東宝スタジオ 東京都世田谷区成城1-4-1 No.11 STAGE ver.2016	SIZE	640㎡ (194坪)	TITLE	DESIGNER					
		短 辺	21,850mm / 72.11R / 71.69ft	搬入口 (内)	シャッター方式 / 有効開口 W: 4,545mm XH: 4,790mm (15,00R×15.81R)						SCALE	PRODUCTION	DATE						
		建込有効高	FL+9.200mm / FL+30.36R / FL+30.18ft	常設ホリゾン	あり (白)	照明盤	単相3線600A	雨降用バルブ	あり (65φ)										
	床面	ステージ/防塵塗装	C. W. / グレーチング	⊗操演フック	なし	照明ボタン	ボタン方式	排水溝	あり										

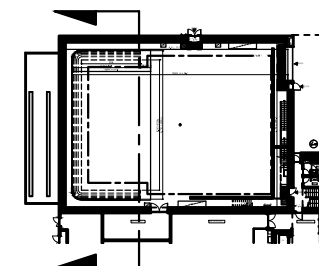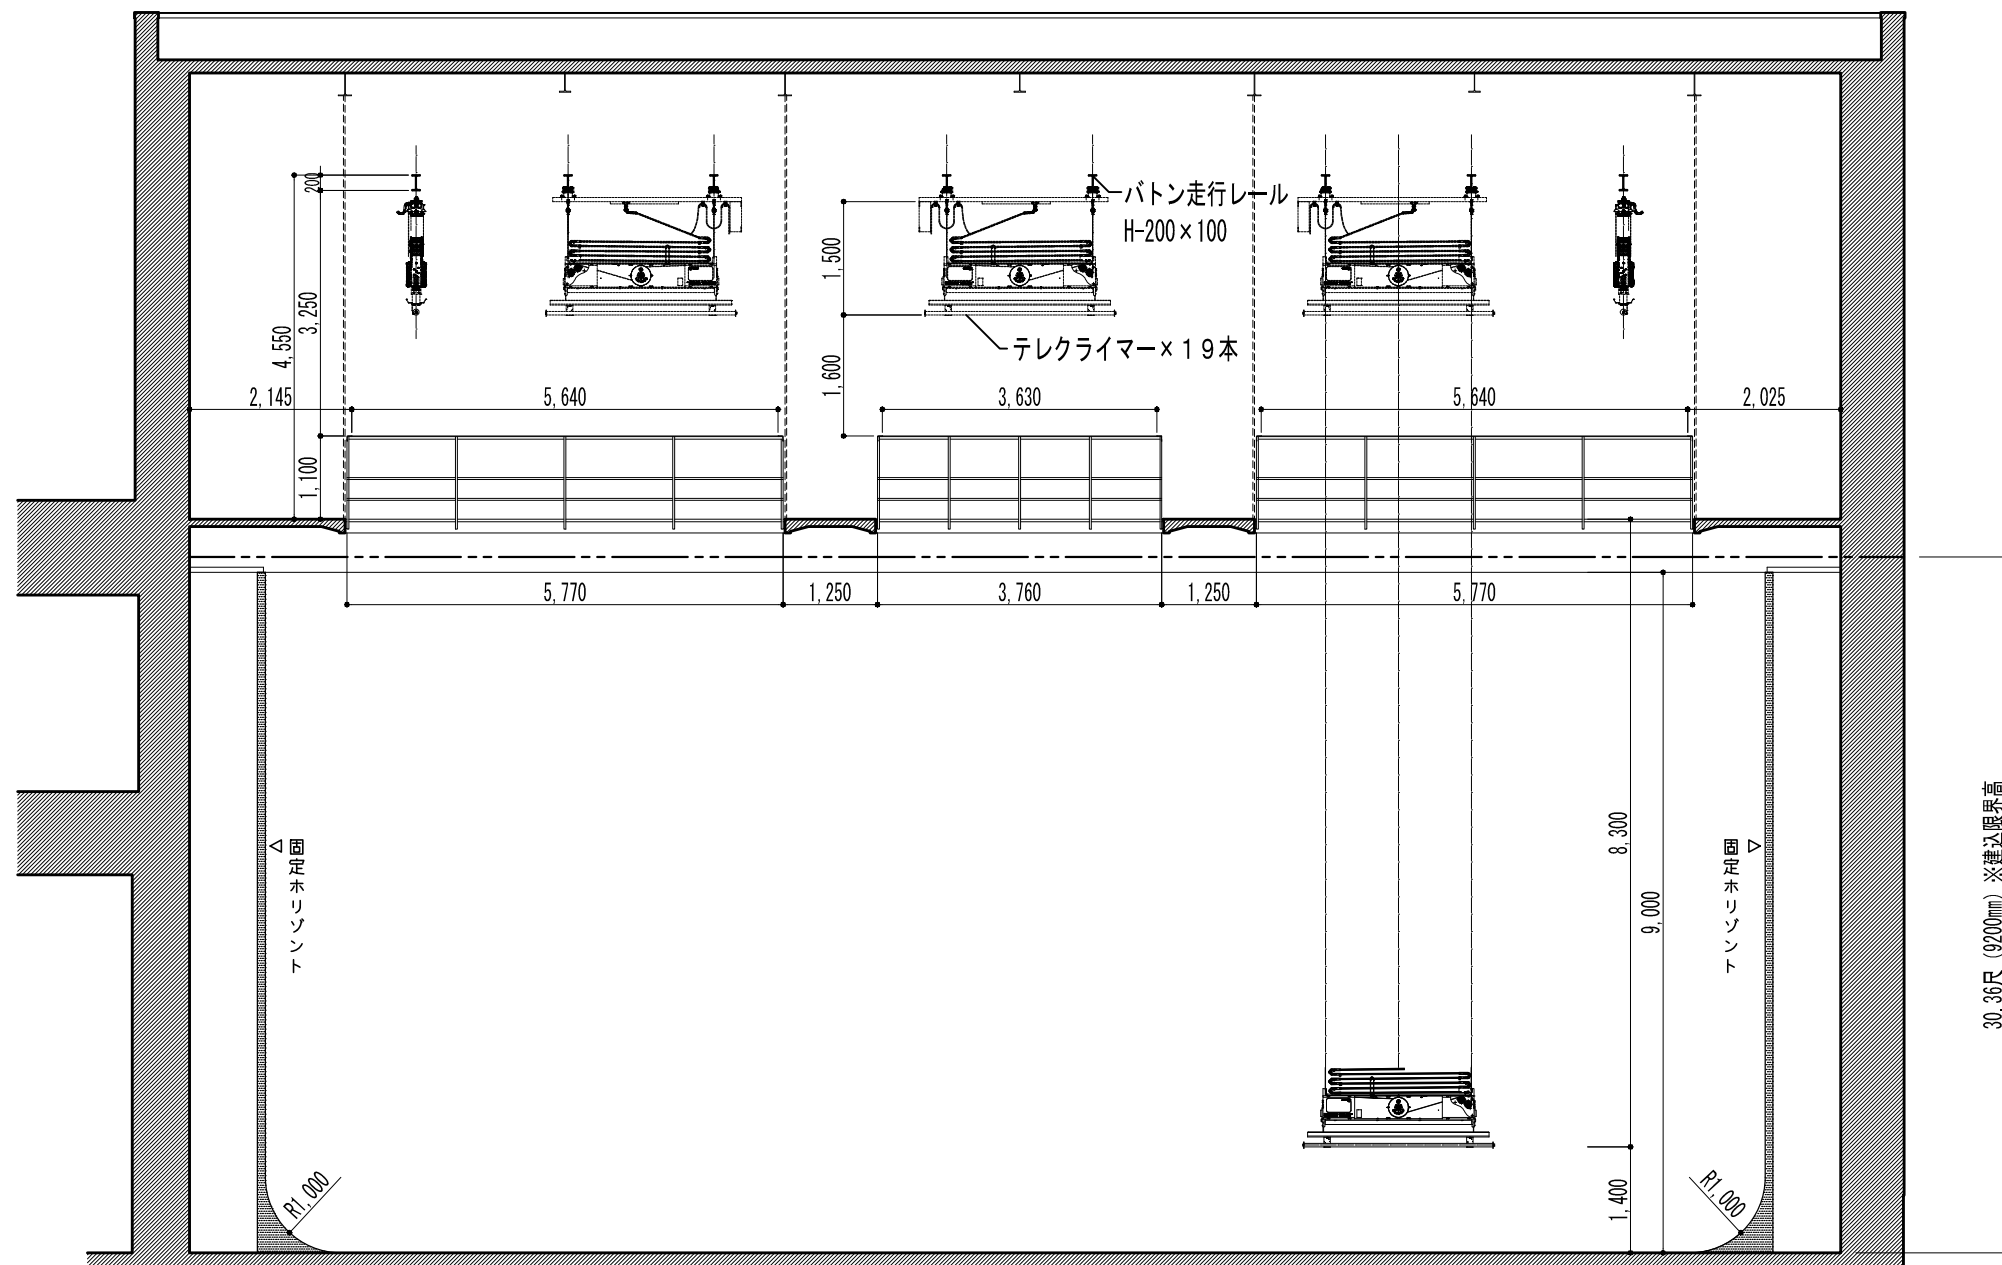

PAPER SIZE A3

断面図短辺 (P-7/8)

No.11st.諸元表	容積 (SIZE)	長 辺	29,370mm / 96.93R / 96.36ft	搬入口 (外)	シャッター方式 有効開口 W: 4,545mm XH: 4,790mm (15.00R×15.81R)					
		短 辺	21,850mm / 72.11R / 71.69ft	搬入口 (内)	シャッター方式 有効開口 W: 4,545mm XH: 4,790mm (15.00R×15.81R)					
		建込有効高	FL+9.200mm / FL+30.36R / FL+30.18ft	常設ホリゾン	あり (白)	照明盤	単相3線600A	雨降用バルブ	あり (65φ)	
	床面	ステージ 防塵塗装 C. W. / グレーチング	⊗操演フック	なし	照明ボタン	ボタン方式	排水溝	あり		
TOHO STUDIOS 東宝スタジオ 東京都世田谷区成城1-4-1 新倉庫建設グループ					No.11 STAGE ver.2016			SIZE 640㎡ (194坪)	TITLE	DESIGNER
								SCALE 1/100	PRODUCTION	DATE

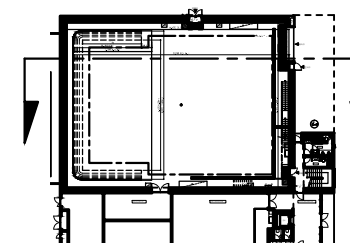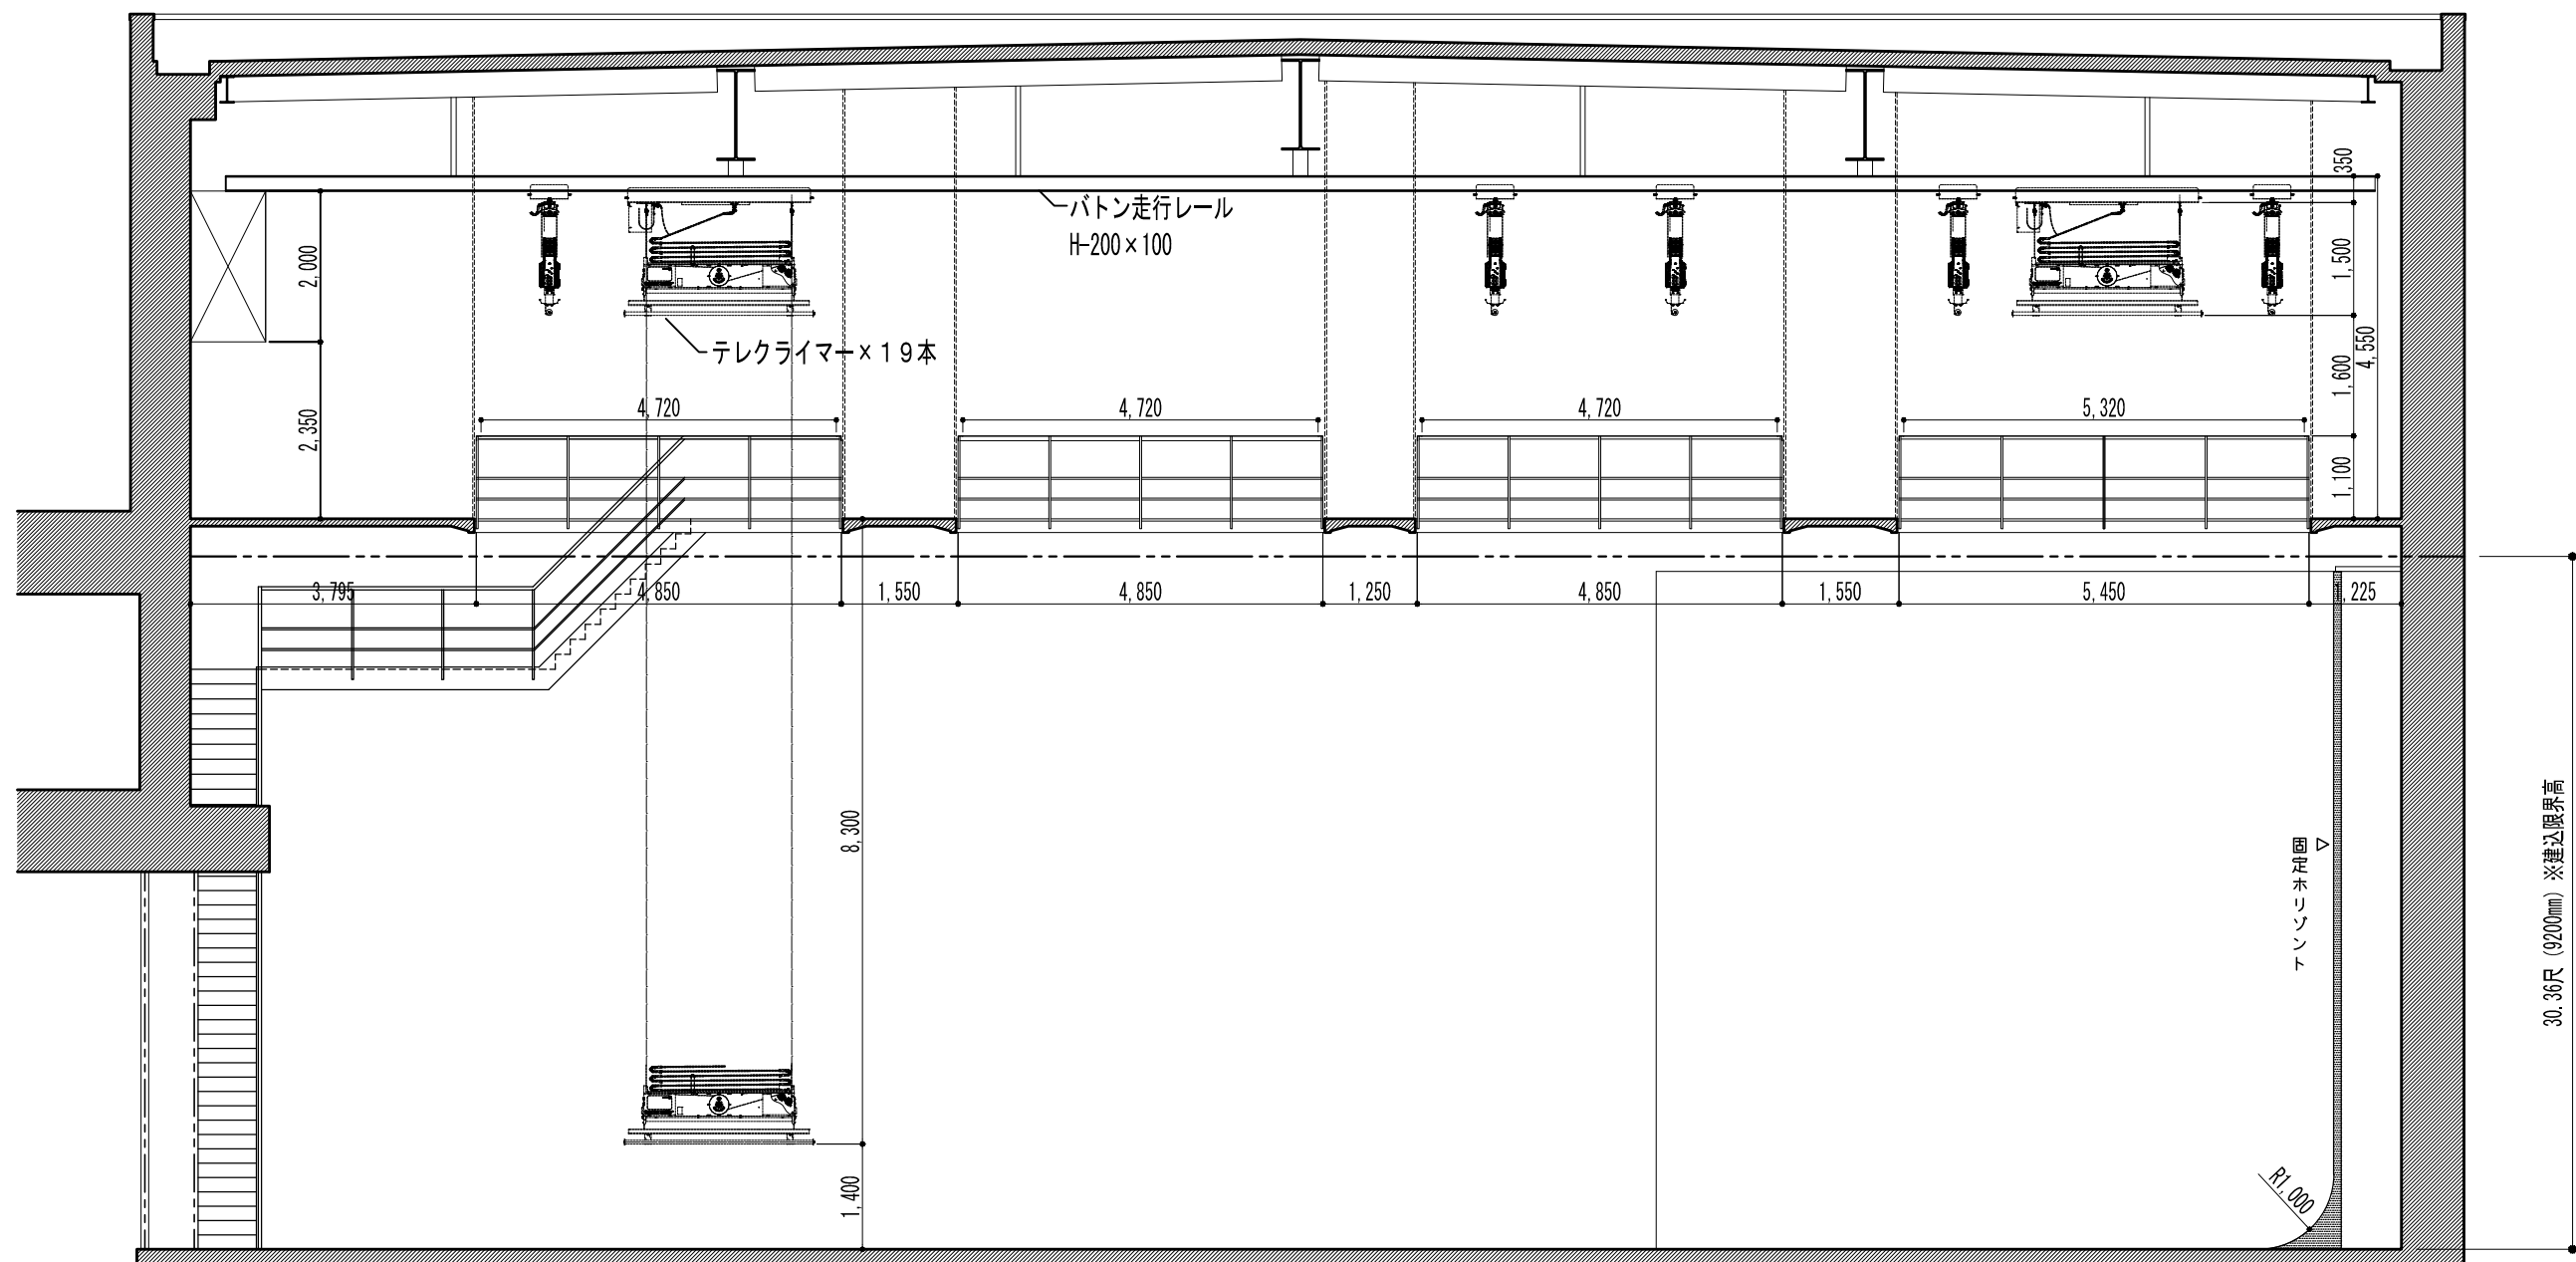


PAPER SIZE A3

断面図長辺 (P-8/8)

No.11st.諸元表	容積 (SIZE)	長 辺	29,370mm / 96.93R / 96.36ft	搬入口 (外)	シャッター方式 / 有効開口 W: 4,545mm X H: 4,790mm (15.00R X 15.81R)				
		短 辺	21,850mm / 72.11R / 71.69ft	搬入口 (内)	シャッター方式 / 有効開口 W: 4,545mm X H: 4,790mm (15.00R X 15.81R)				
		建込有効高	FL+9.200mm / FL+30.36R / FL+30.18ft	常設ホリゾン	あり (白)	照明盤	単相3線600A	雨降用バルブ	あり (65φ)
	床面	ステージ/防塵塗装 C. W. / グレーチング	⊗操演フック	なし	照明パトン	パトン方式	排水溝	あり	


TOHO STUDIOS  東宝スタジオ 東京都世田谷区成城1-4-1 新金沢映画製作グループ	No.11 STAGE ver.2016	SIZE 640㎡ (194坪)	TITLE	DESIGNER
		SCALE 1/100	PRODUCTION	DATE

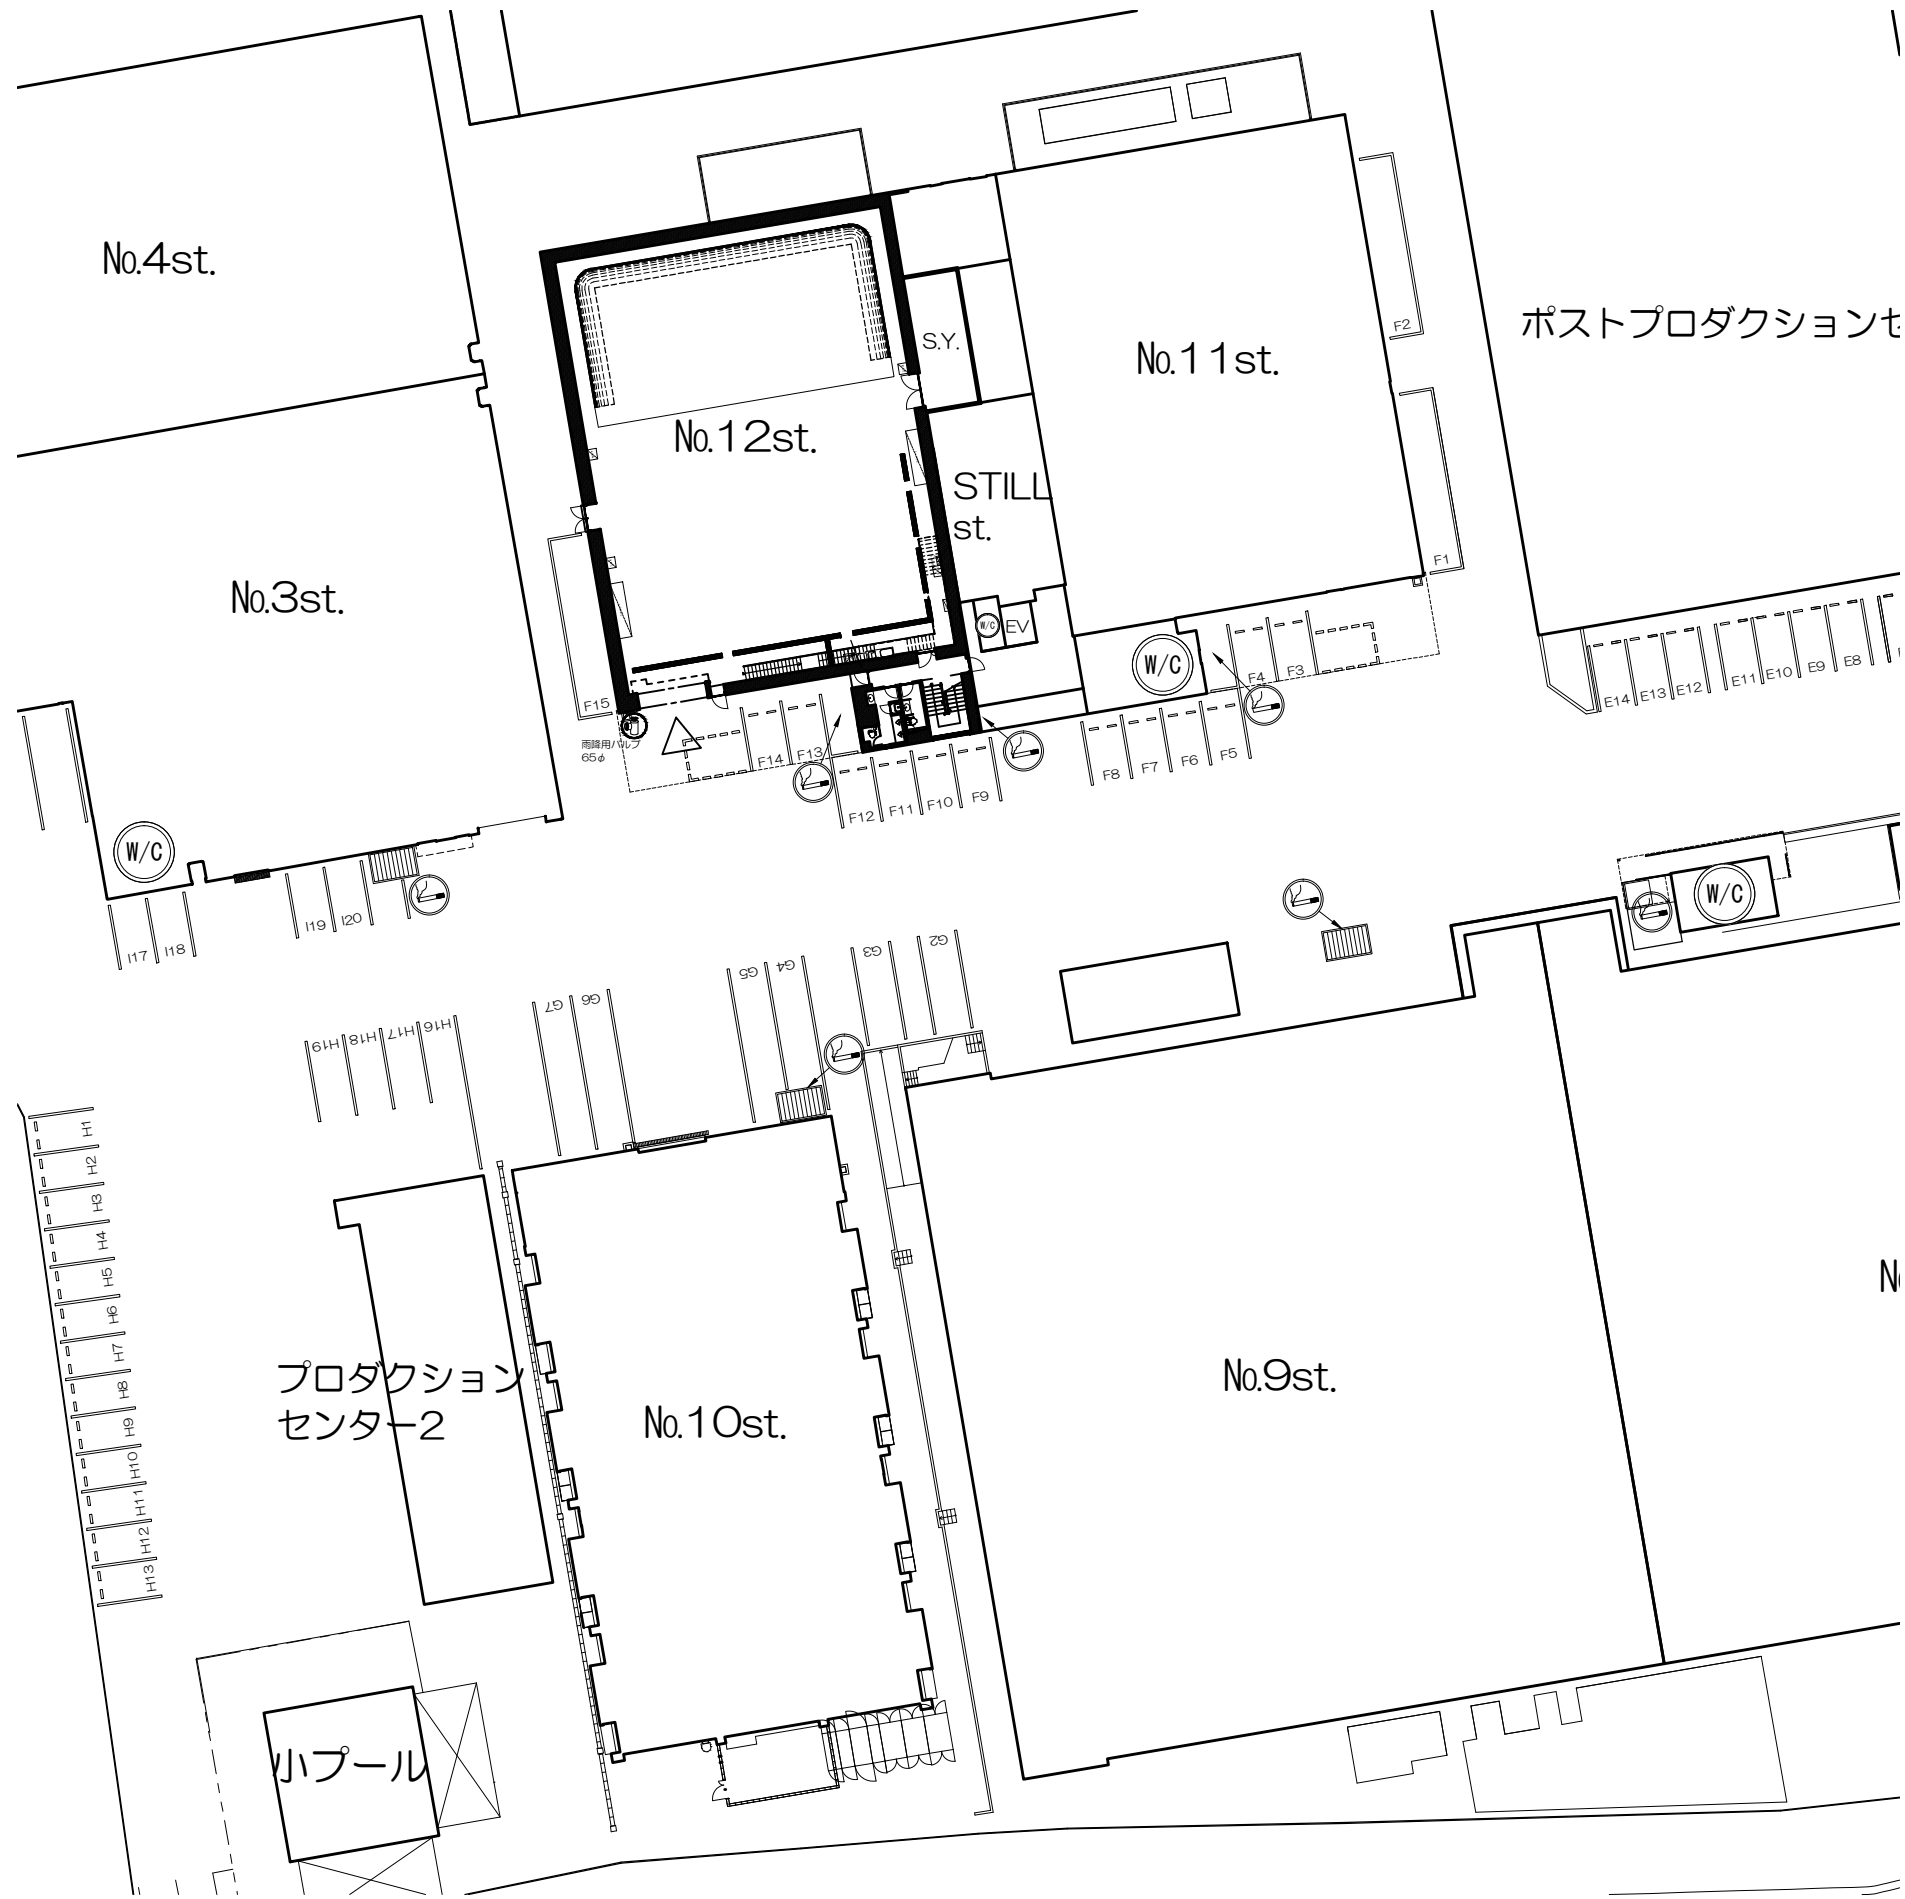

TOHO
STUDIOS
We are here to realize it.

No.12 STAGE

ver. 2016

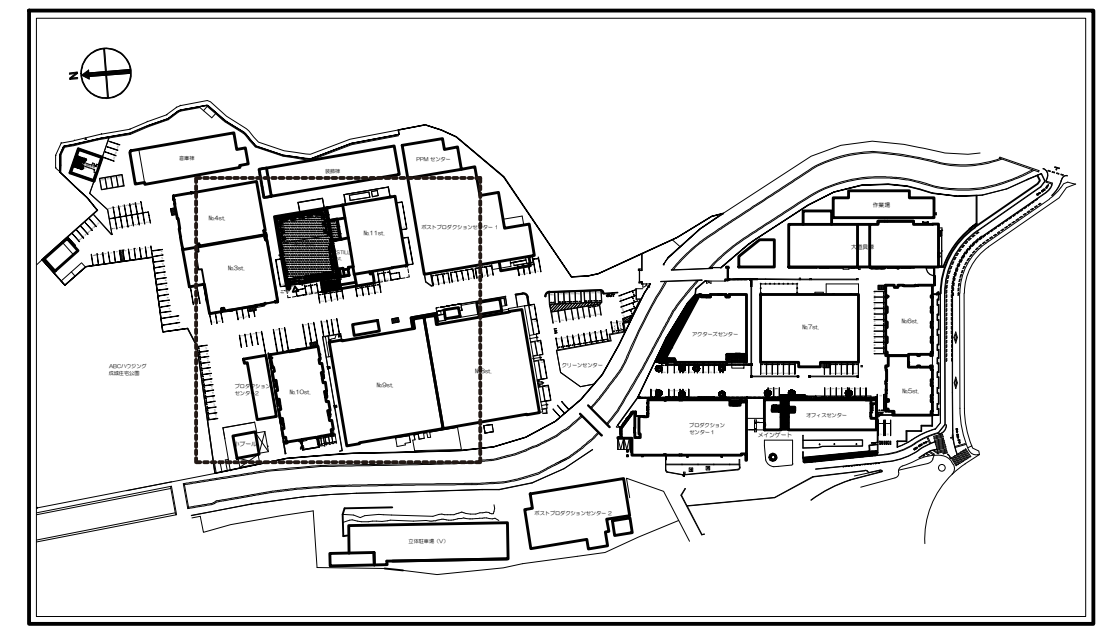

PAPER SIZE A3

No.12st.諸元表	容積 (SIZE)	長 辺	29,370mm / 96.93R / 96.36ft	搬入口 (外)	シャッター方式 / 有効開口 W: 4,545mm X H: 4,790mm (15.00R X 15.81R)
		短 辺	21,850mm / 72.11R / 71.69ft	搬入口 (内)	シャッター方式 / 有効開口 W: 4,545mm X H: 4,790mm (15.00R X 15.81R)
		建込有効高	FL+9.200mm / FL+30.36R / FL+30.18ft	常設ホリゾン	あり (白)
	床面	ステージ/防塵塗装	C. W. / グレーチング	照明盤	単相3線600A
				照明バトン	バトン方式
				排水溝	あり



東宝スタジオ
東京都世田谷区成城1-4-1


No.12
STAGE
ver.2016

SIZE
640㎡
(194坪)
SCALE

TITLE
PRODUCTION
DESIGNER
DATE

配置図 (P-1/8)

- エアコンを使用する際は、空調ダクトを塞がないようにセットを配置して下さい。
- 2方向避難導線を確保してセットを配置して下さい。
- 避難導線確保** 避難導線確保の為、表示エリア内にはセットを配置しないで下さい。
- 非常口** スプリンクラー手動式機動バルブや火災受信盤及び、配電盤の前等非常操作や、施設保全作業に支障がないよう表示エリア内にはセットを配置しないで下さい。

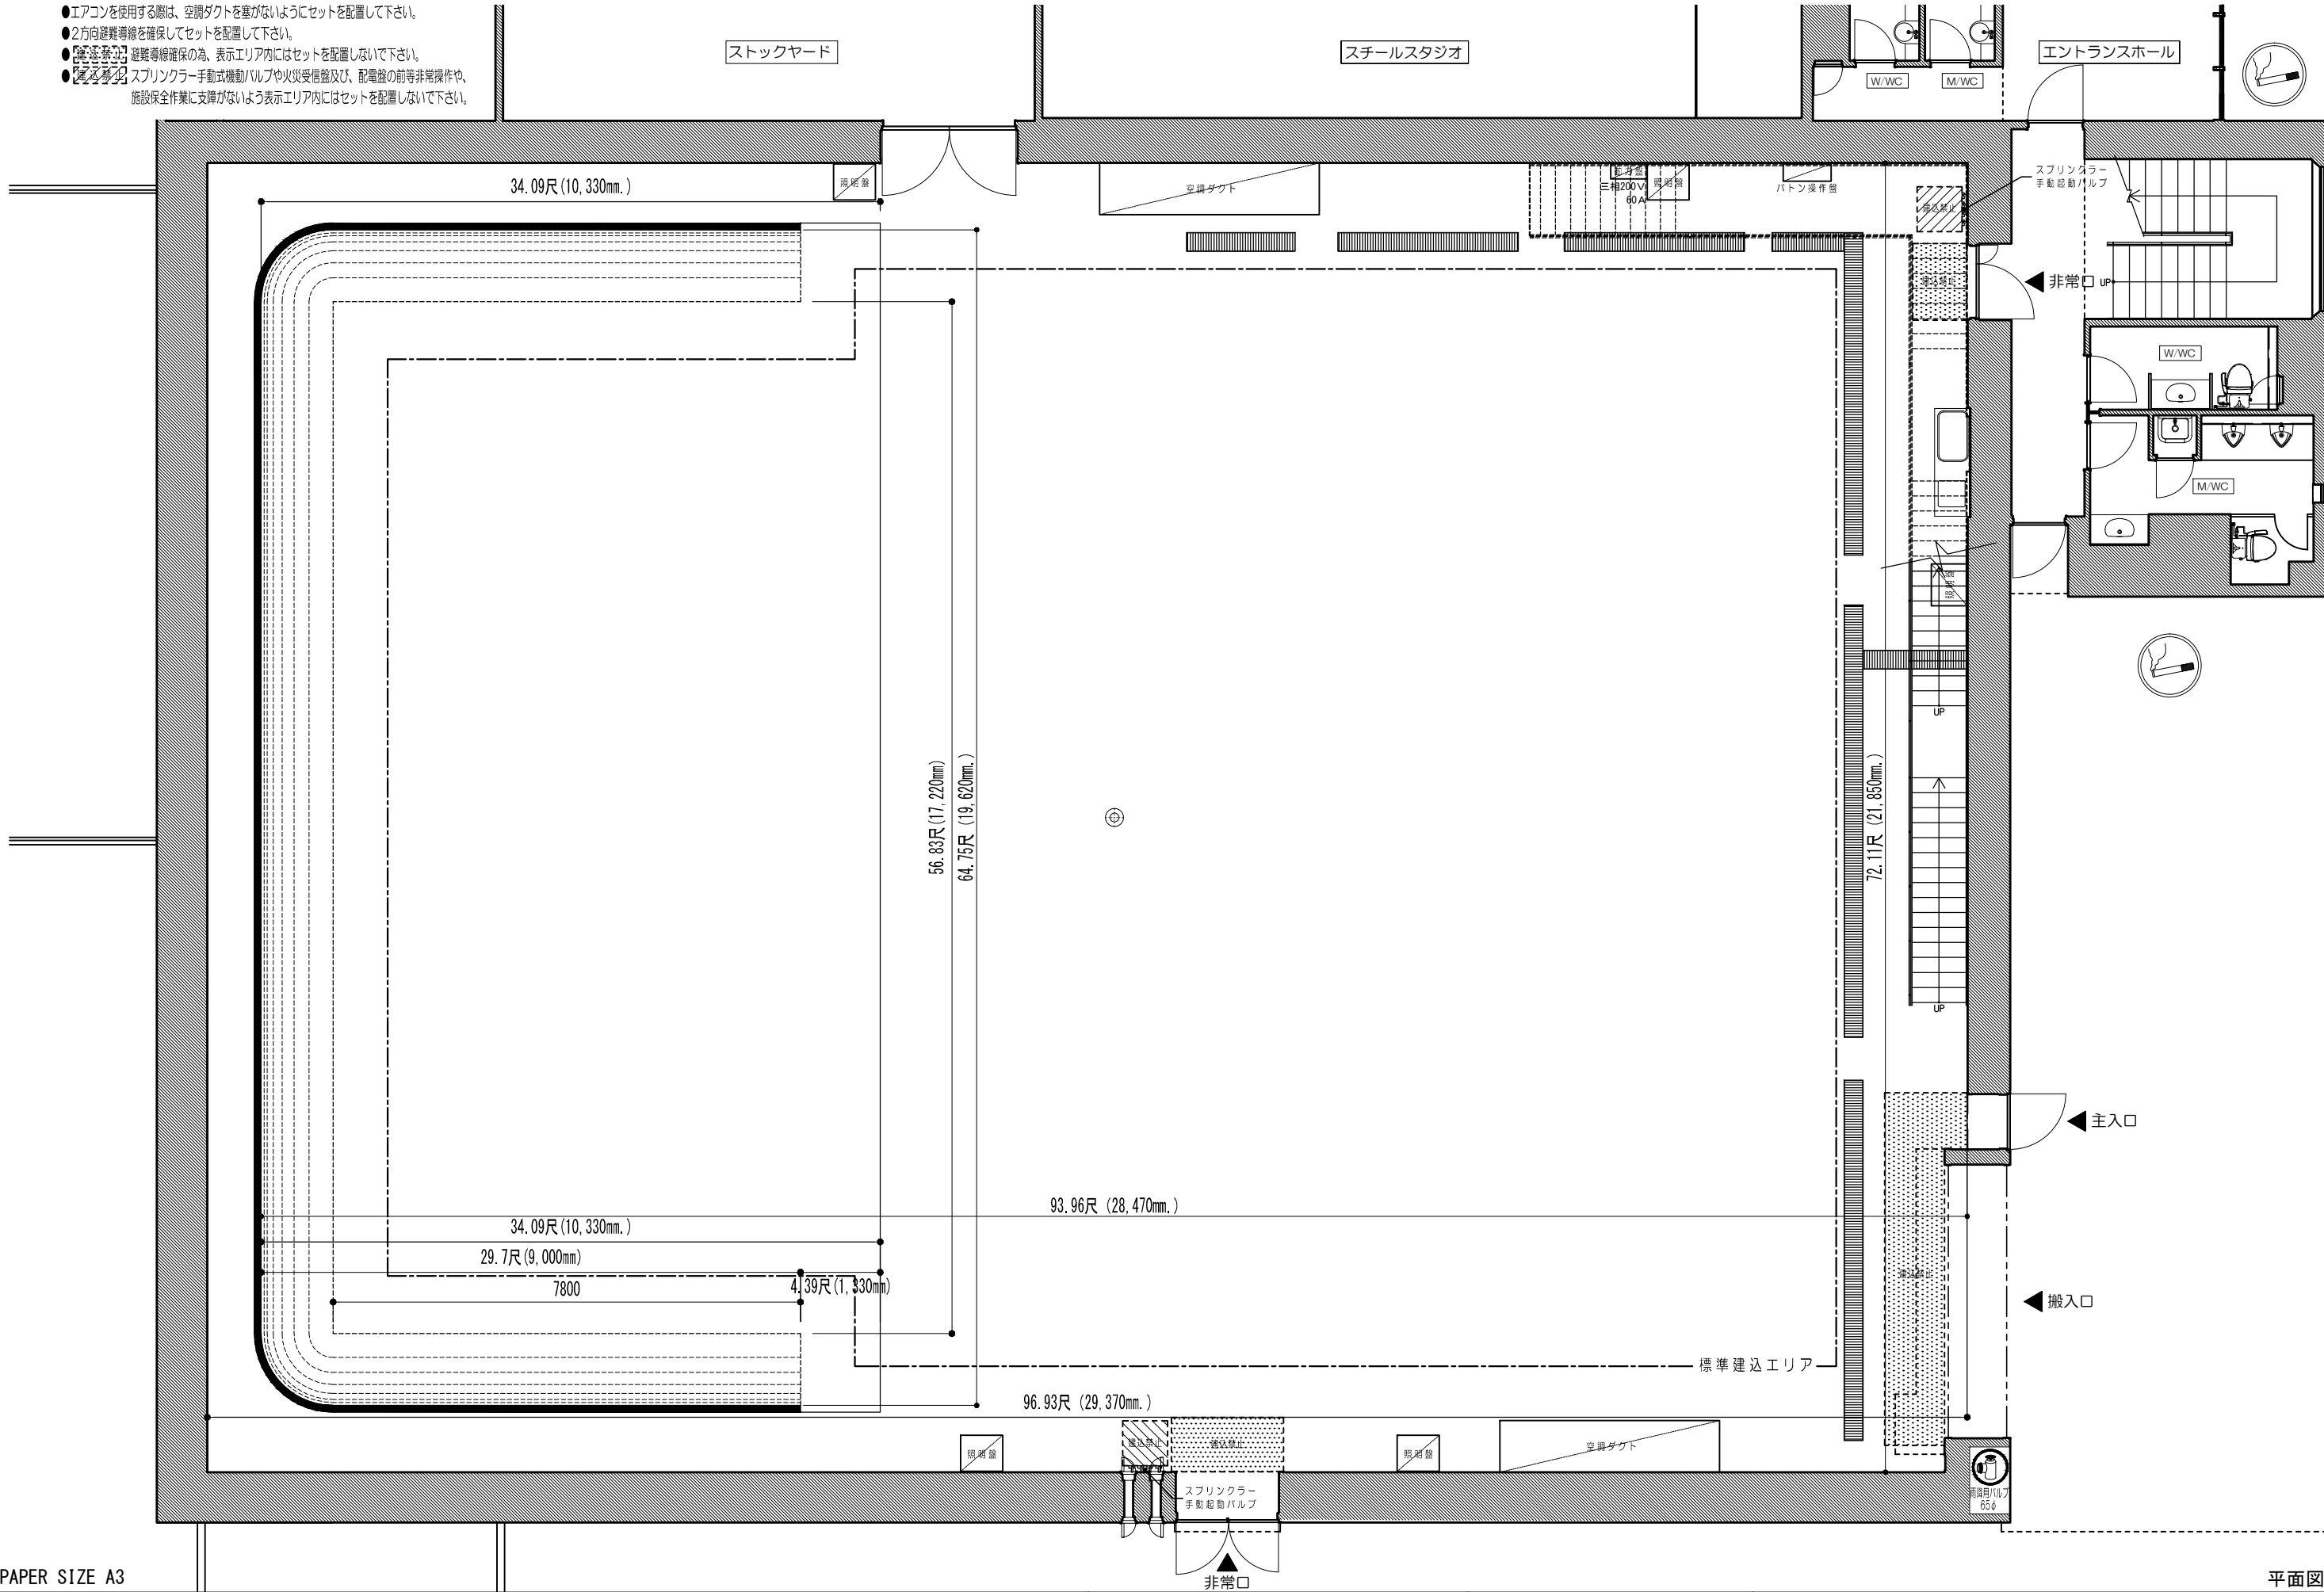


PAPER SIZE A3

平面図 (P-2/8)

No.12st.諸元表	容積 (SIZE)	長 辺	29.370mm / 96.93尺 / 96.36ft	搬入口 (外)	シャッター方式 / 有効開口 W: 4,545mm XH: 4,790mm (15.00尺X15.81尺)					
		短 辺	21.850mm / 72.11尺 / 71.69ft	搬入口 (内)	シャッター方式 / 有効開口 W: 4,545mm XH: 4,790mm (15.00尺X15.81尺)					
		建込有効高	FL+9.200mm / FL+30.36尺 / FL+30.18ft	常設ホリゾン	あり (白)	照明盤	単相3線600A	雨降用バルブ	あり (65φ)	
	床面	ステージ/防塵塗装	C. W. / グレーチング	⊗操演フック	なし	照明バトン	バトン方式	排水溝	あり	
		TOHO STUDIOS		 東宝スタジオ 東京都世田谷区成城1-4-1		No.12 STAGE ver.2016		SIZE 640m ² (194坪)	TITLE	DESIGNER
				 振込振替専用グループ				SCALE 1/100	PRODUCTION	DATE

- エアコンを使用する際は、空調ダクトを塞がないようにセットを配置して下さい。
- 2方向避難経路を確保してセットを配置して下さい。
- **※重要** 避難経路確保のため、表示エリア内にはセットを配置しないで下さい。
- **※重要** スピークラー・手動式機動バルブや火災発生感知及び、配電盤の前等非常操作や、施設保全作業に支障がないよう表示エリア内にはセットを配置しないで下さい。

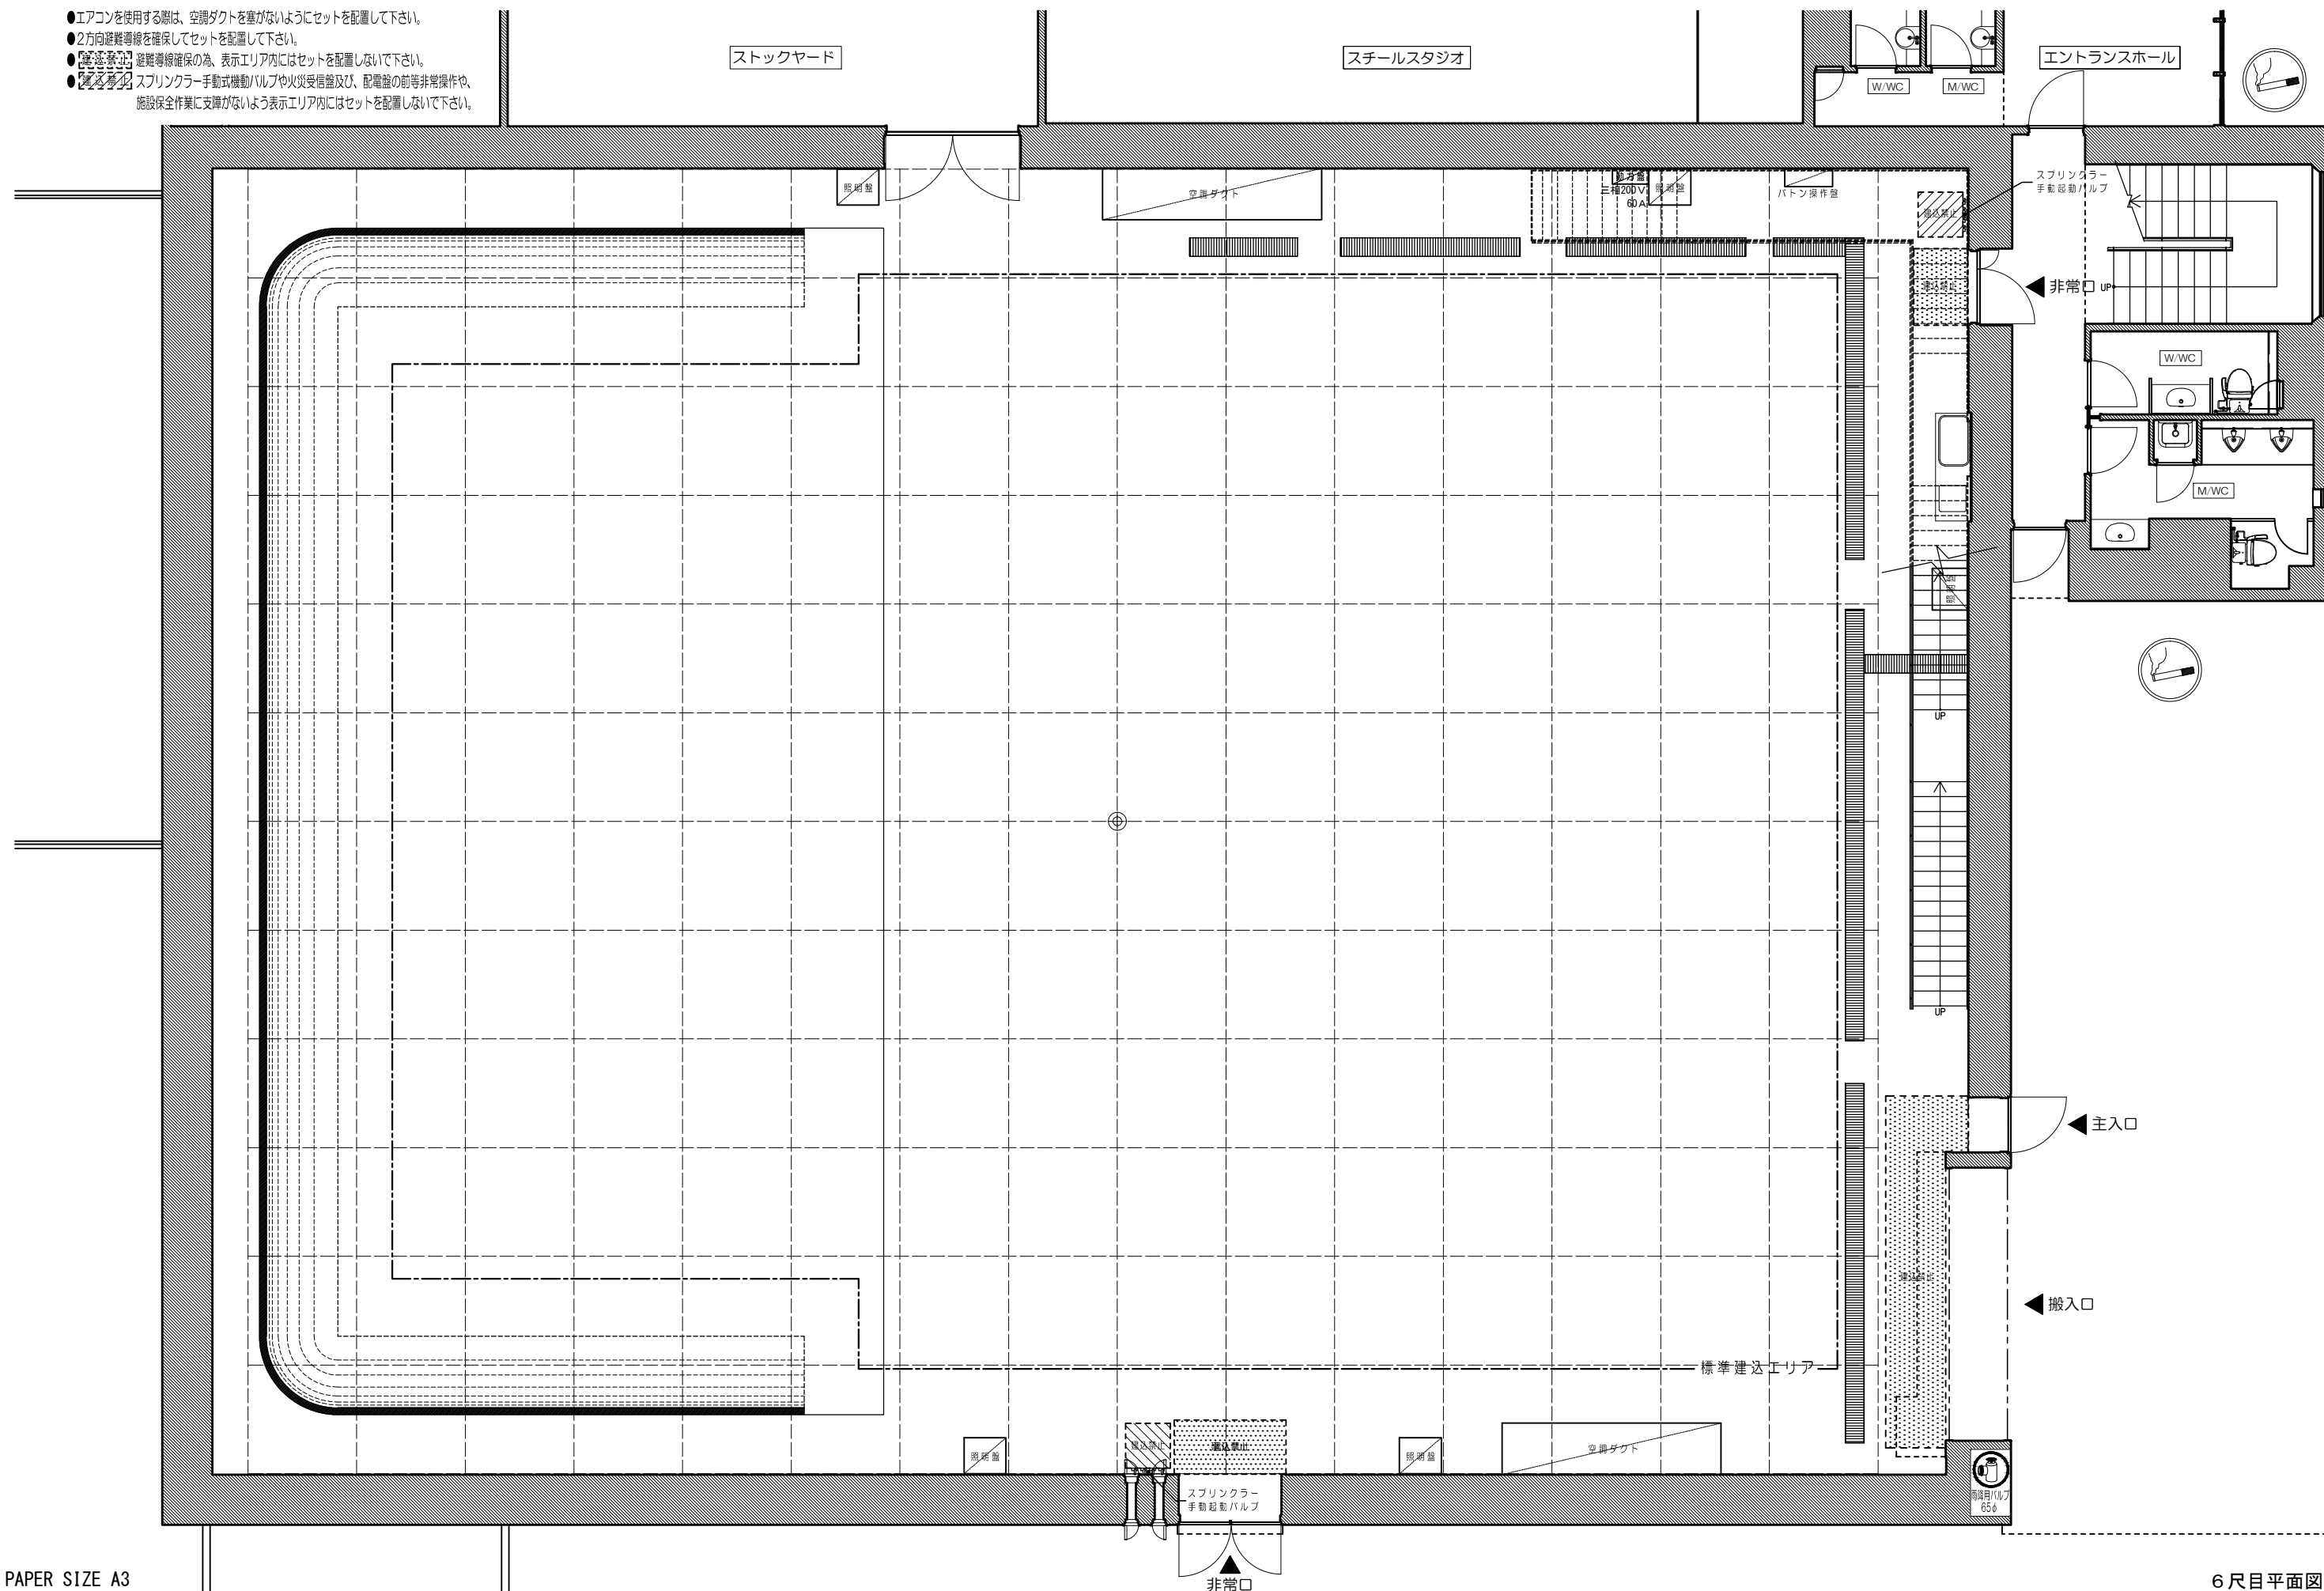


PAPER SIZE A3

6尺目平面図 (P-3/8)

No.12st.諸元表	容積 (SIZE)	長 辺 29,370mm / 96.93R / 96.36ft	搬入口 (外) シャッター方式 有効開口 W: 4,545mm X:H: 4,790mm (15.00R X 15.81R)				 東宝スタジオ 東京都世田谷区成城1-4-1 新企画東宝グループ	No.12 STAGE ver.2016	SIZE 640m ² (194坪)	TITLE	DESIGNER
		短 辺 21,850mm / 72.11R / 71.69ft	搬入口 (内) シャッター方式 有効開口 W: 4,545mm X:H: 4,790mm (15.00R X 15.81R)						SCALE	PRODUCTION	DATE
		建込有効高 FL+9,200mm / FL+30,36R / FL+30,18ft	常設ホリゾン あり (白) 照明盤 単相3線600A 雨降用バルブ あり (65φ)								
	床面	ステージ 防塵塗装 C. W. グレーチング	⊗ 搬運フック なし 照明ボタン ボタン方式 排水溝 あり								

- エアコンを使用する際は、空調ダクトを塞がないようにセットを配置して下さい。
- 2方向避難導線を確保してセットを配置して下さい。
- 避難導線確保のため、表示エリア内にはセットを配置しないで下さい。
- スプリンクラー・手動式機動バルブや火災受信機及び、配電盤の前等非常操作や、施設保全作業に支障がないよう表示エリア内にはセットを配置しないで下さい。

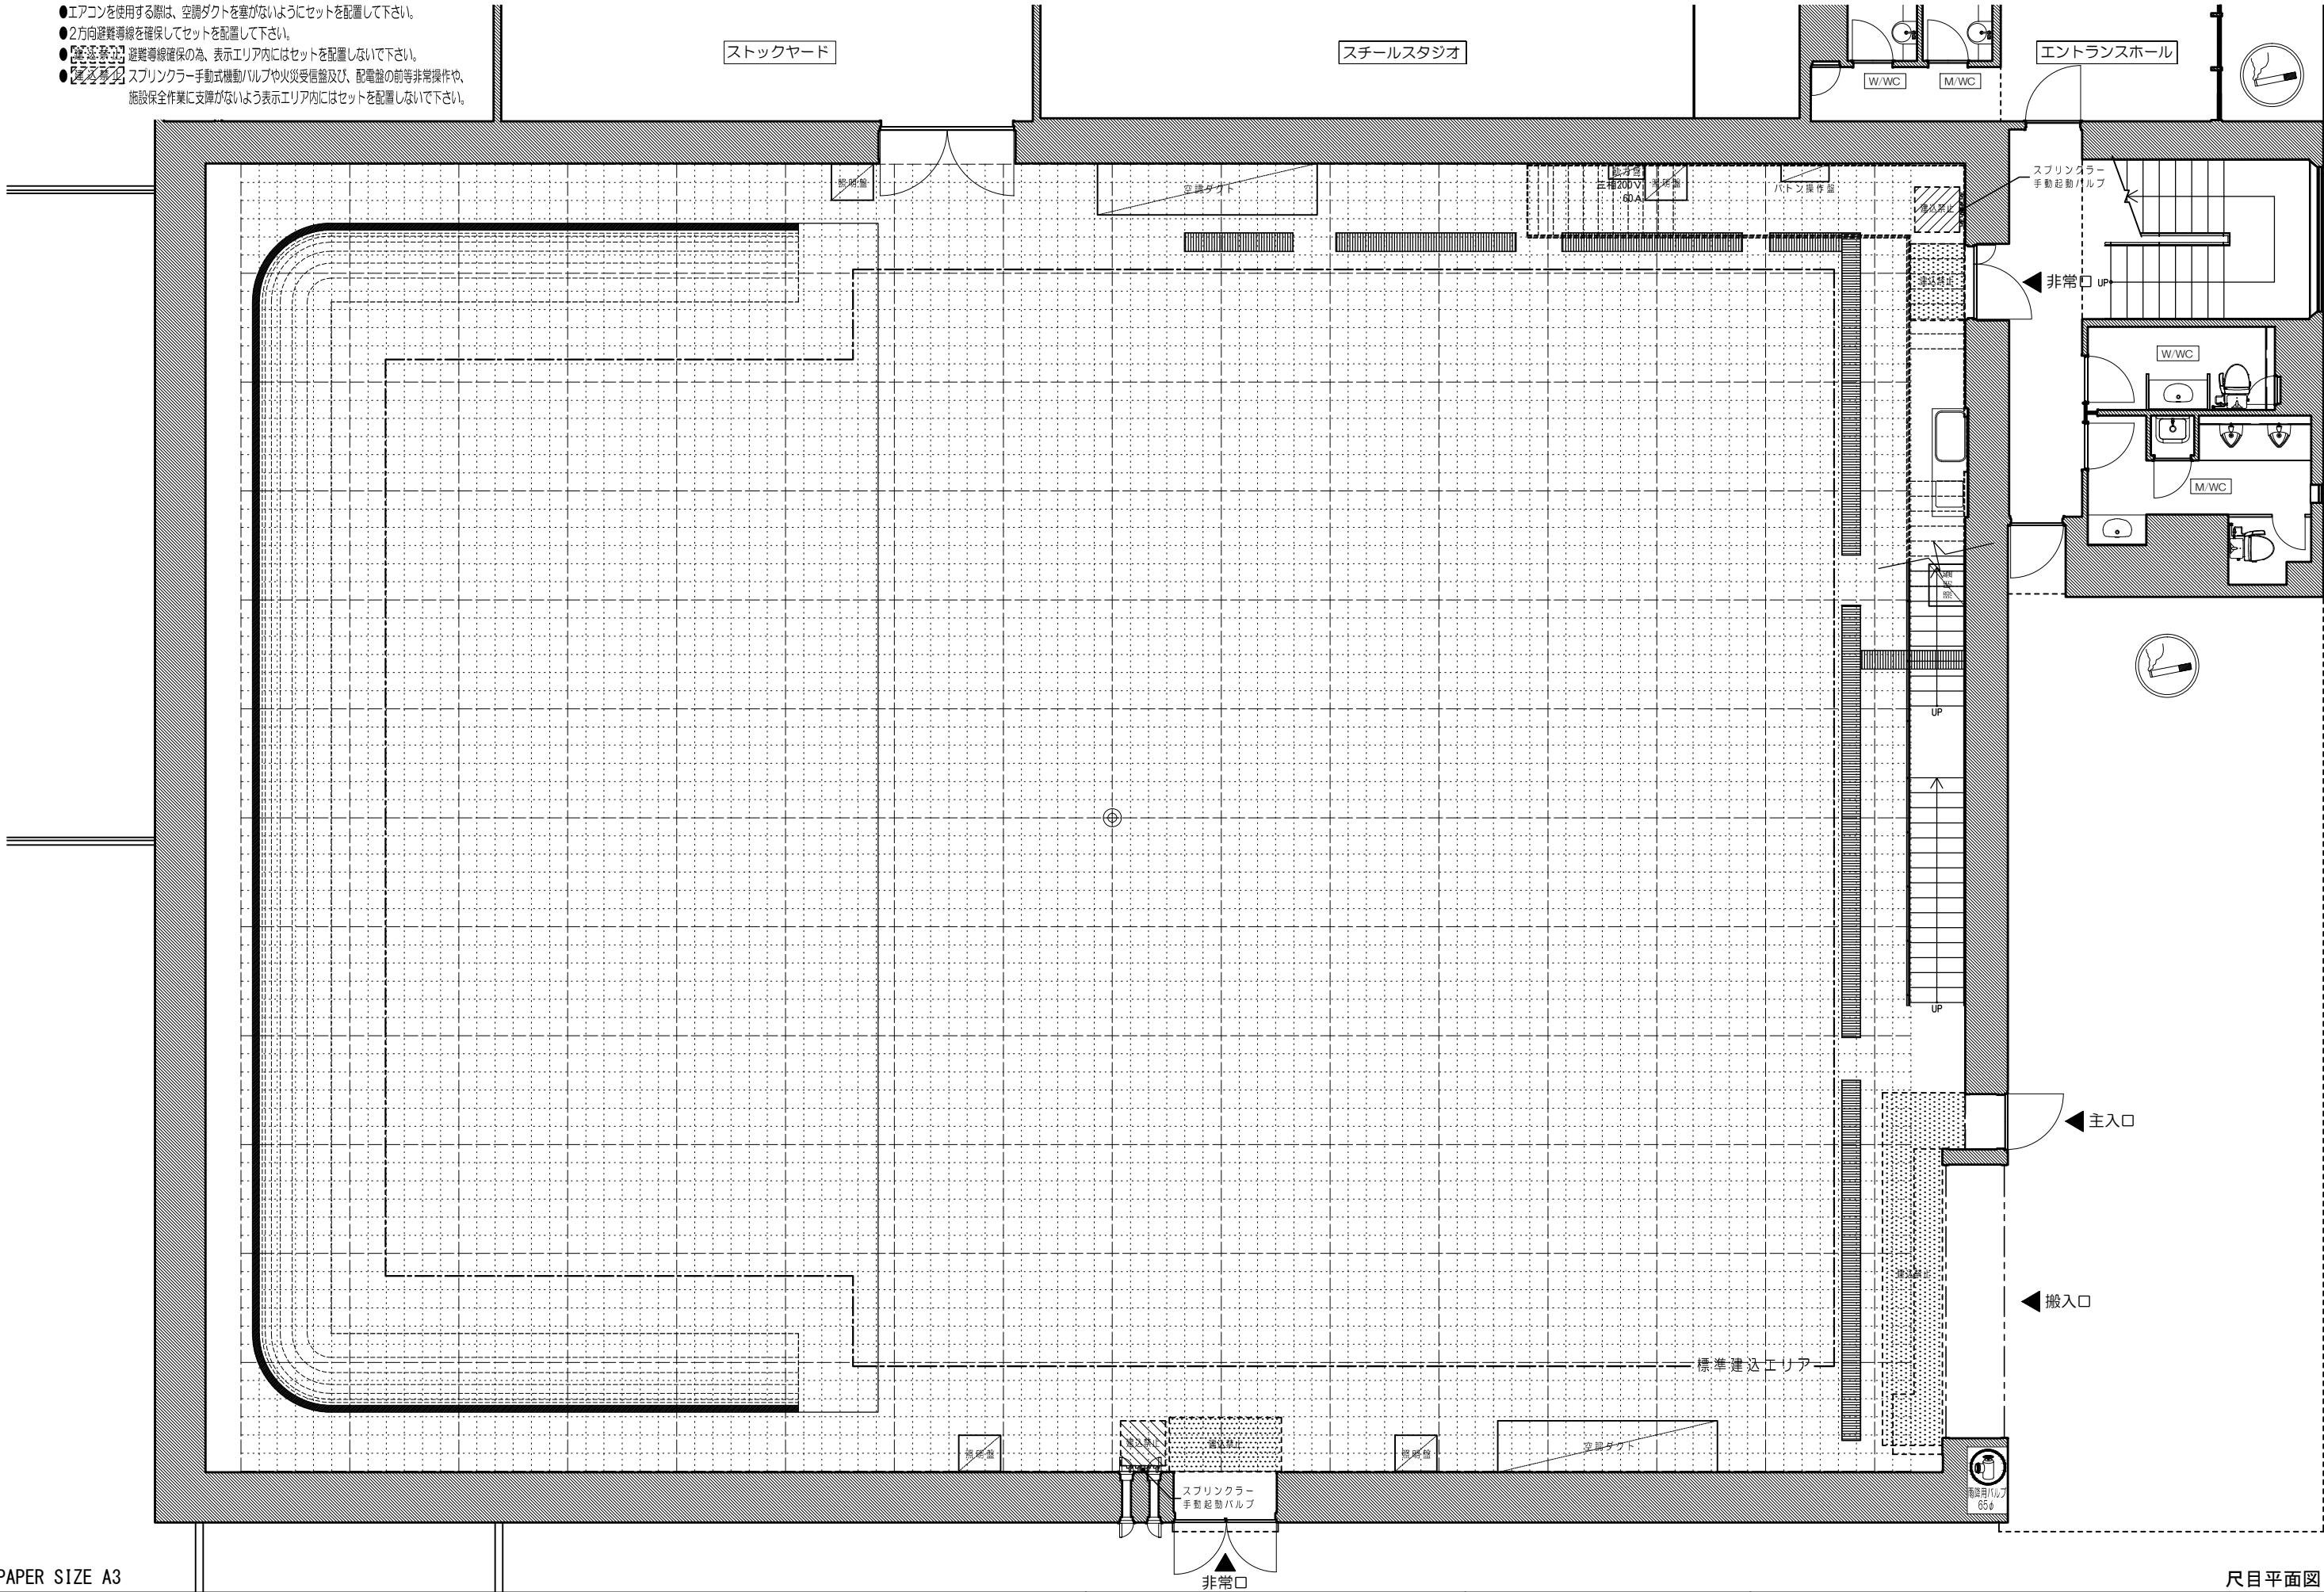

PAPER SIZE A3

尺目平面図 (P-4/8)

No.12st.諸元表	容積 (SIZE)	長 辺	29.370mm / 96.93R / 96.36ft	搬入口 (外)	シャッター方式 / 有効開口 W: 4,545mm XH: 4,790mm (15.00R×15.81R)				
		短 辺	21.850mm / 72.11R / 71.69ft	搬入口 (内)	シャッター方式 / 有効開口 W: 4,545mm XH: 4,790mm (15.00R×15.81R)				
		建込有効高	FL+9.200mm / FL+30.36R / FL+30.18ft	常設ホリゾン	あり (白)	照明盤	単相3線600A	雨降用バルブ	あり (65φ)
	床面	ステージ防塵塗装	C. W. / グレーチング	⊗操演フック	なし	照明バトン	バトン方式	排水溝	あり

TOHO STUDIOS

東宝スタジオ
東京都世田谷区成城1-4-1

東宝映画グループ

No.12
STAGE
ver.2016

SIZE
640m²
(194坪)

SCALE
1/100


TITLE

PRODUCTION

DESIGNER

DATE

- エアコンを使用する際は、空調ダクトを塞がないようにセットを配置して下さい。
- 2方向避難導線を確保してセットを配置して下さい。
- 避難導線確保のため、表示エリア内にはセットを配置しないで下さい。
- スプリンクラー・手動式機動バルブや火災受信盤及び、配電盤の前等非常操作や、施設保全作業に支障がないよう表示エリア内にはセットを配置しないで下さい。

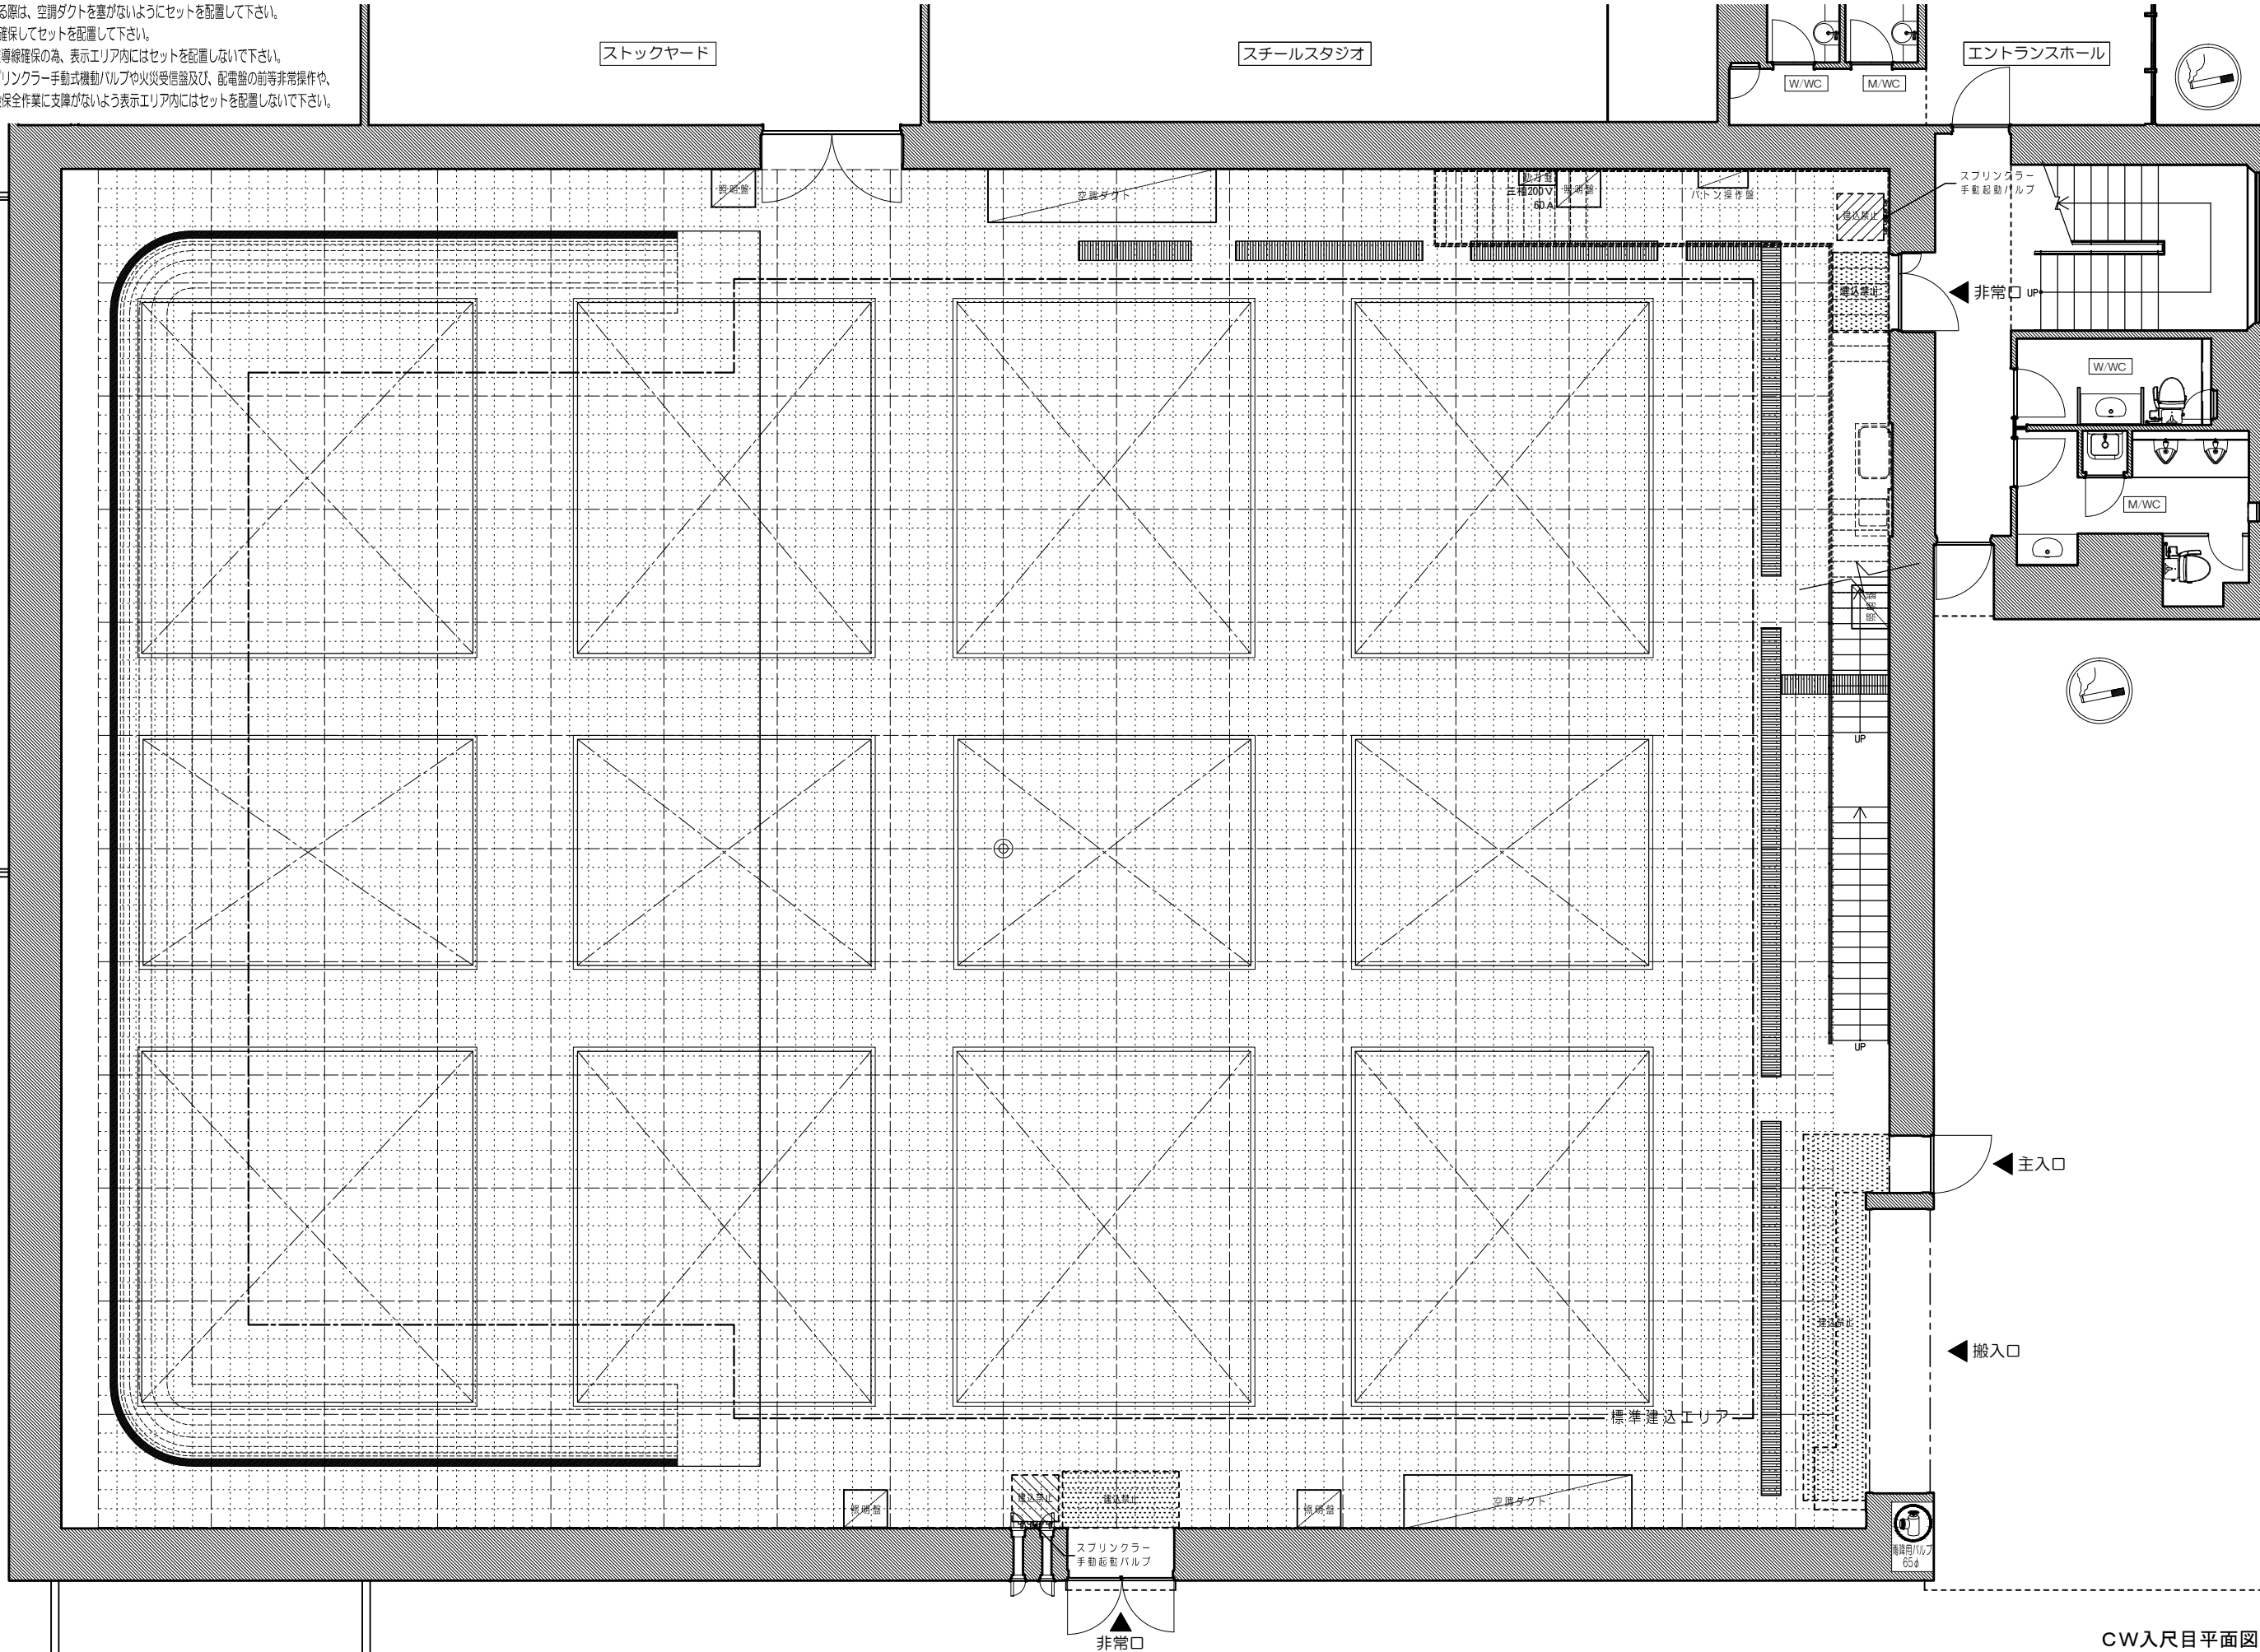

PAPER SIZE A3

CW入尺目平面図 (P-5/8)

No.12st.諸元表	容積 (SIZE)	長 辺	29,370mm / 96.93R / 96.36ft	搬入口 (外)	シャッター方式 / 有効開口 W: 4,545mm XH: 4,790mm (15,00R×15.81R)			
		短 辺	21,850mm / 72.11R / 71.69ft	搬入口 (内)	シャッター方式 / 有効開口 W: 4,545mm XH: 4,790mm (15,00R×15.81R)			
		建込有効高	FL+9,200mm / FL+30.36R / FL+30.18ft	常設ホリゾン	あり (白)	照明盤	単相3線600A	雨降用バルブ
	床面	ステージ/防塵塗装	C. W. / グレーチング	⊗操演フック	なし	照明パトン	パトン方式	排水溝

TOHO STUDIOS

東宝スタジオ
東京都世田谷区成城1-4-1

緊急避難経路グループ

No.12
STAGE
ver.2016

SIZE
640m²
(194坪)


SCALE
1/100

TITLE



PRODUCTION

DESIGNER

DATE

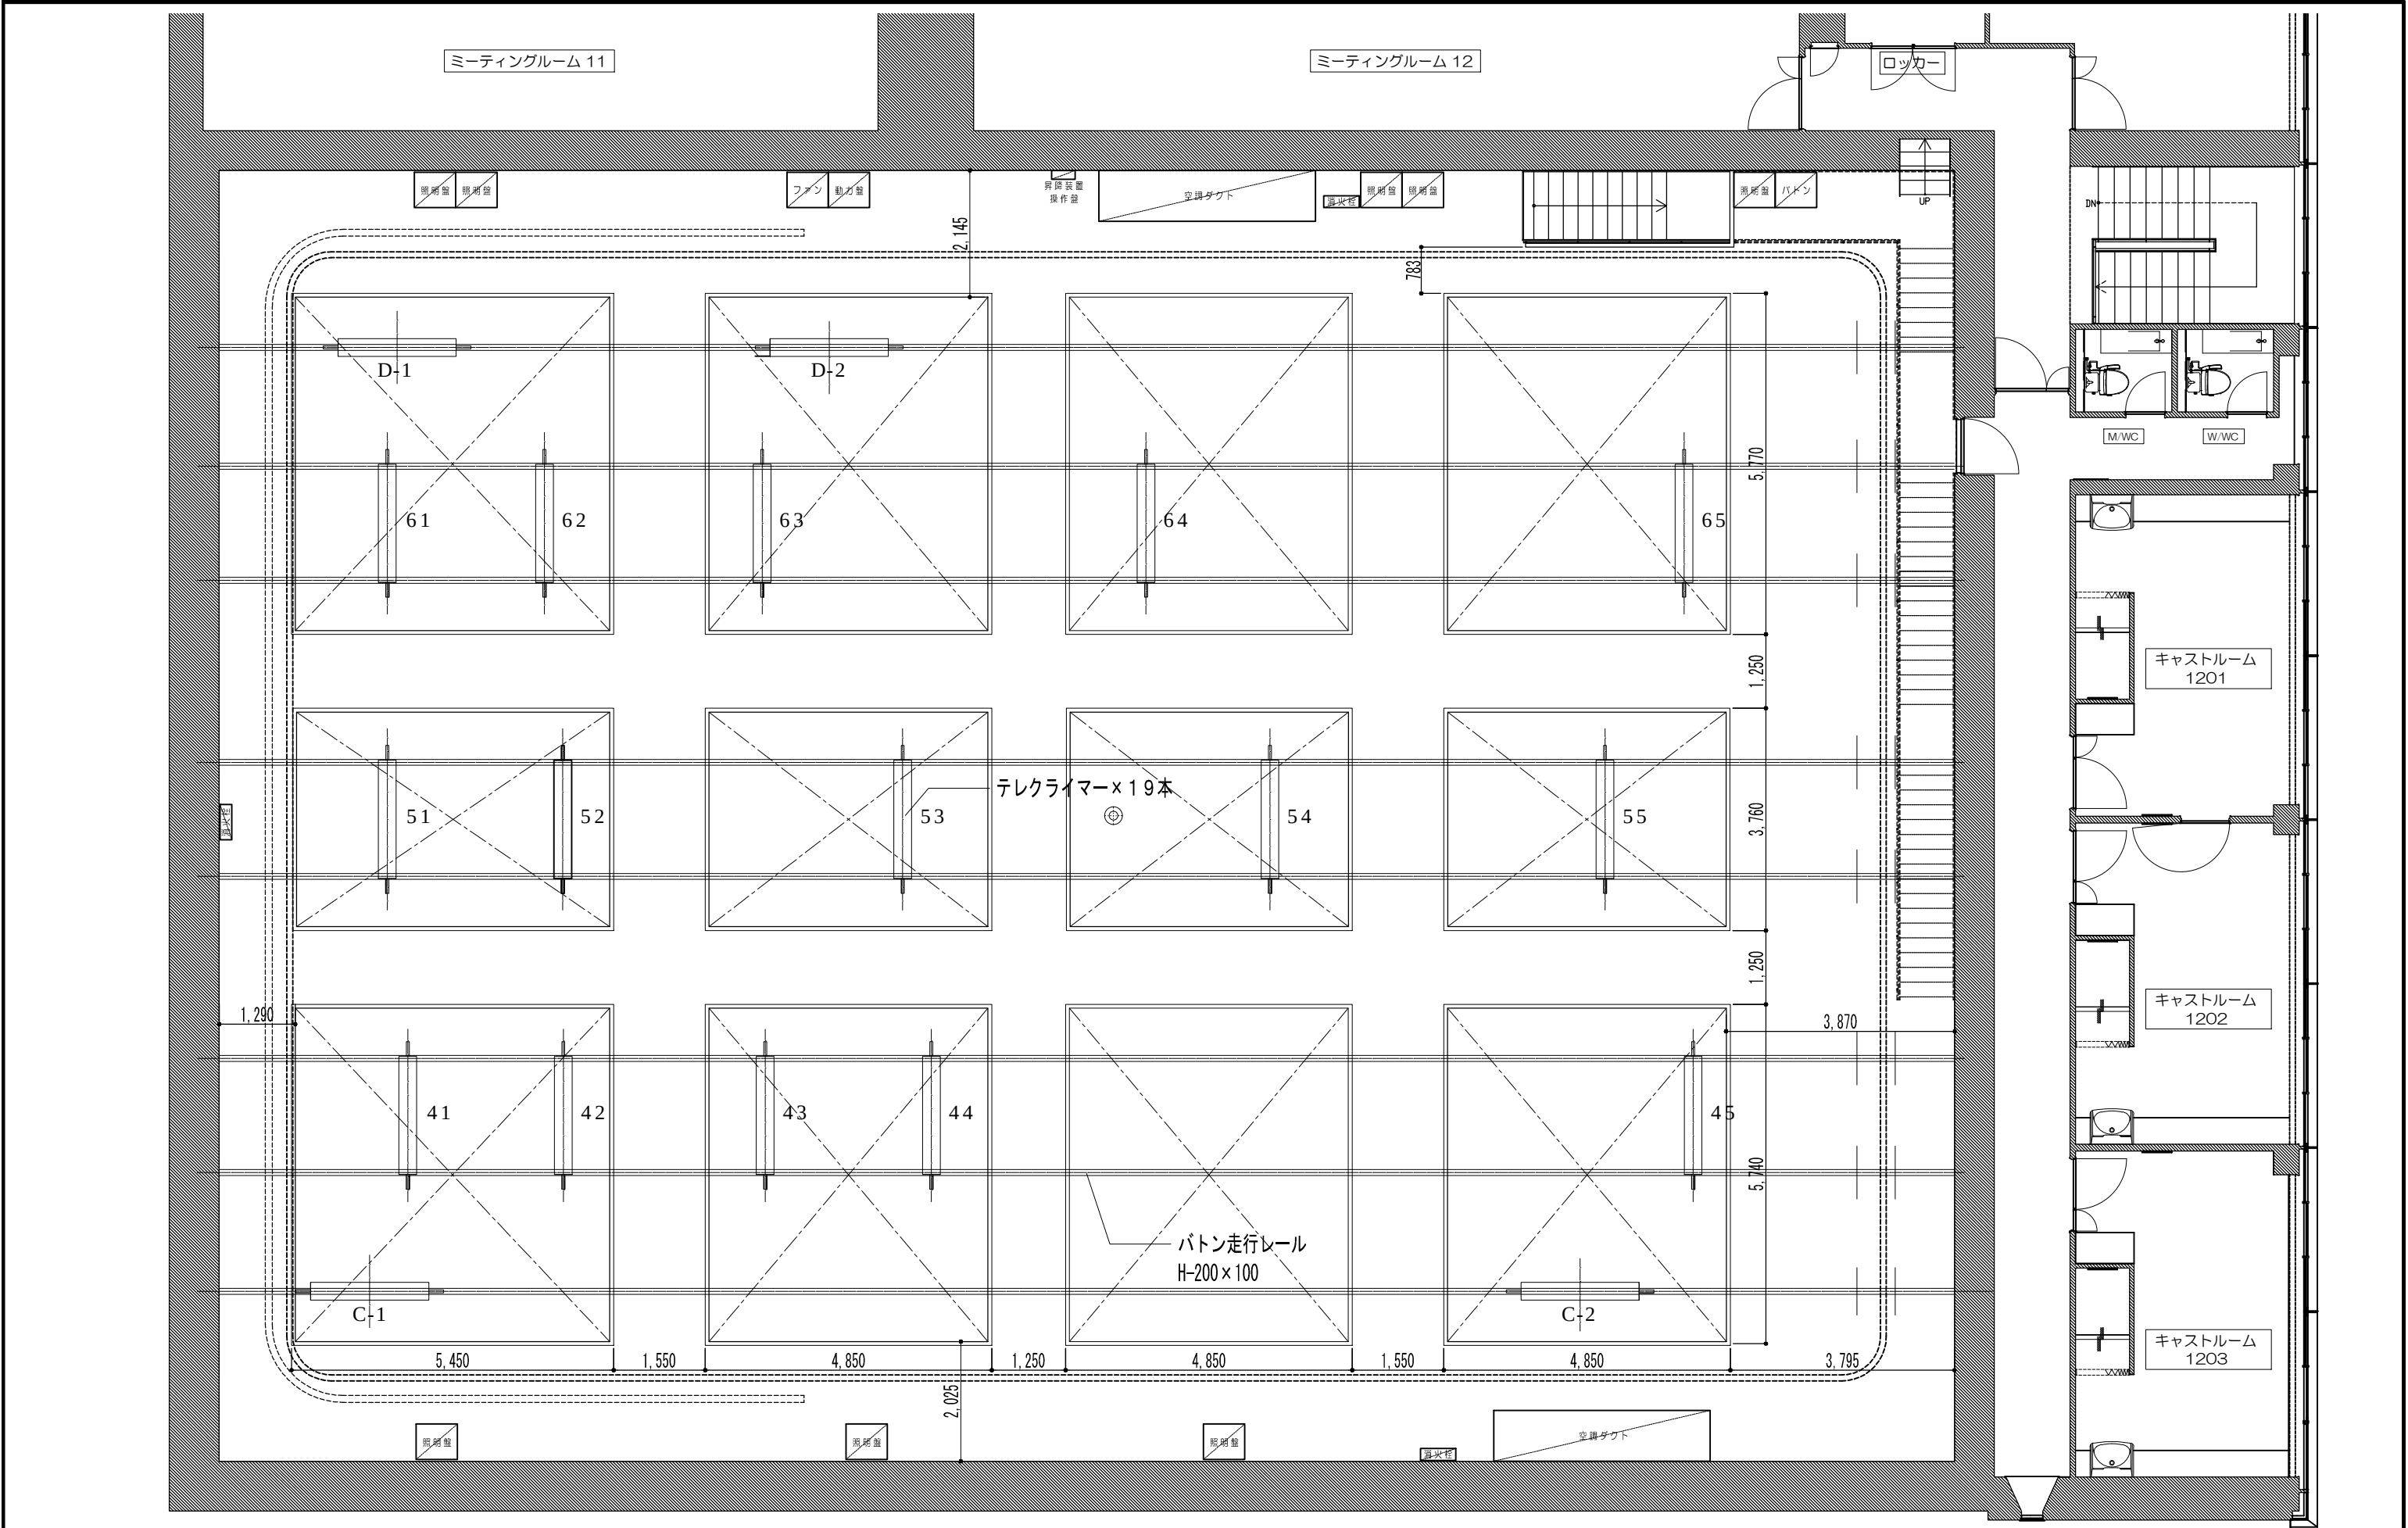



PAPER SIZE A3										CW平面図 (P-6/8)									
No.12st.諸元表	容積 (SIZE)	長 辺	29,370mm / 96.93R / 96.36ft	搬入口 (外)	シャッター方式 / 有効開口 W: 4,545mm X H: 4,790mm (15.00R X 15.81R)					TOHO STUDIOS  東宝スタジオ 東京都世田谷区谷城1-4-1 東宝映画製作グループ	No.12 STAGE ver.2016	SIZE	640㎡ (194坪)	TITLE	DESIGNER				
		短 辺	21,850mm / 72.11R / 71.69ft	搬入口 (内)	シャッター方式 / 有効開口 W: 4,545mm X H: 4,790mm (15.00R X 15.81R)							SCALE	PRODUCTION	DATE					
		建込有効高	FL+ 9,200mm / FL+30.36R / FL+30.18ft	常設ホリゾン	あり (白)	照明盤	単相3線600A	雨降用バルブ	あり (65φ)										
		床面	ステージ/防塵塗装 C. W. / グレーチング	⊗操演フック	なし	照明ボタン	ボタン方式	排水溝	あり										

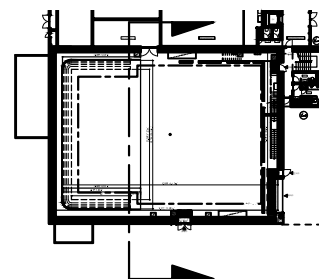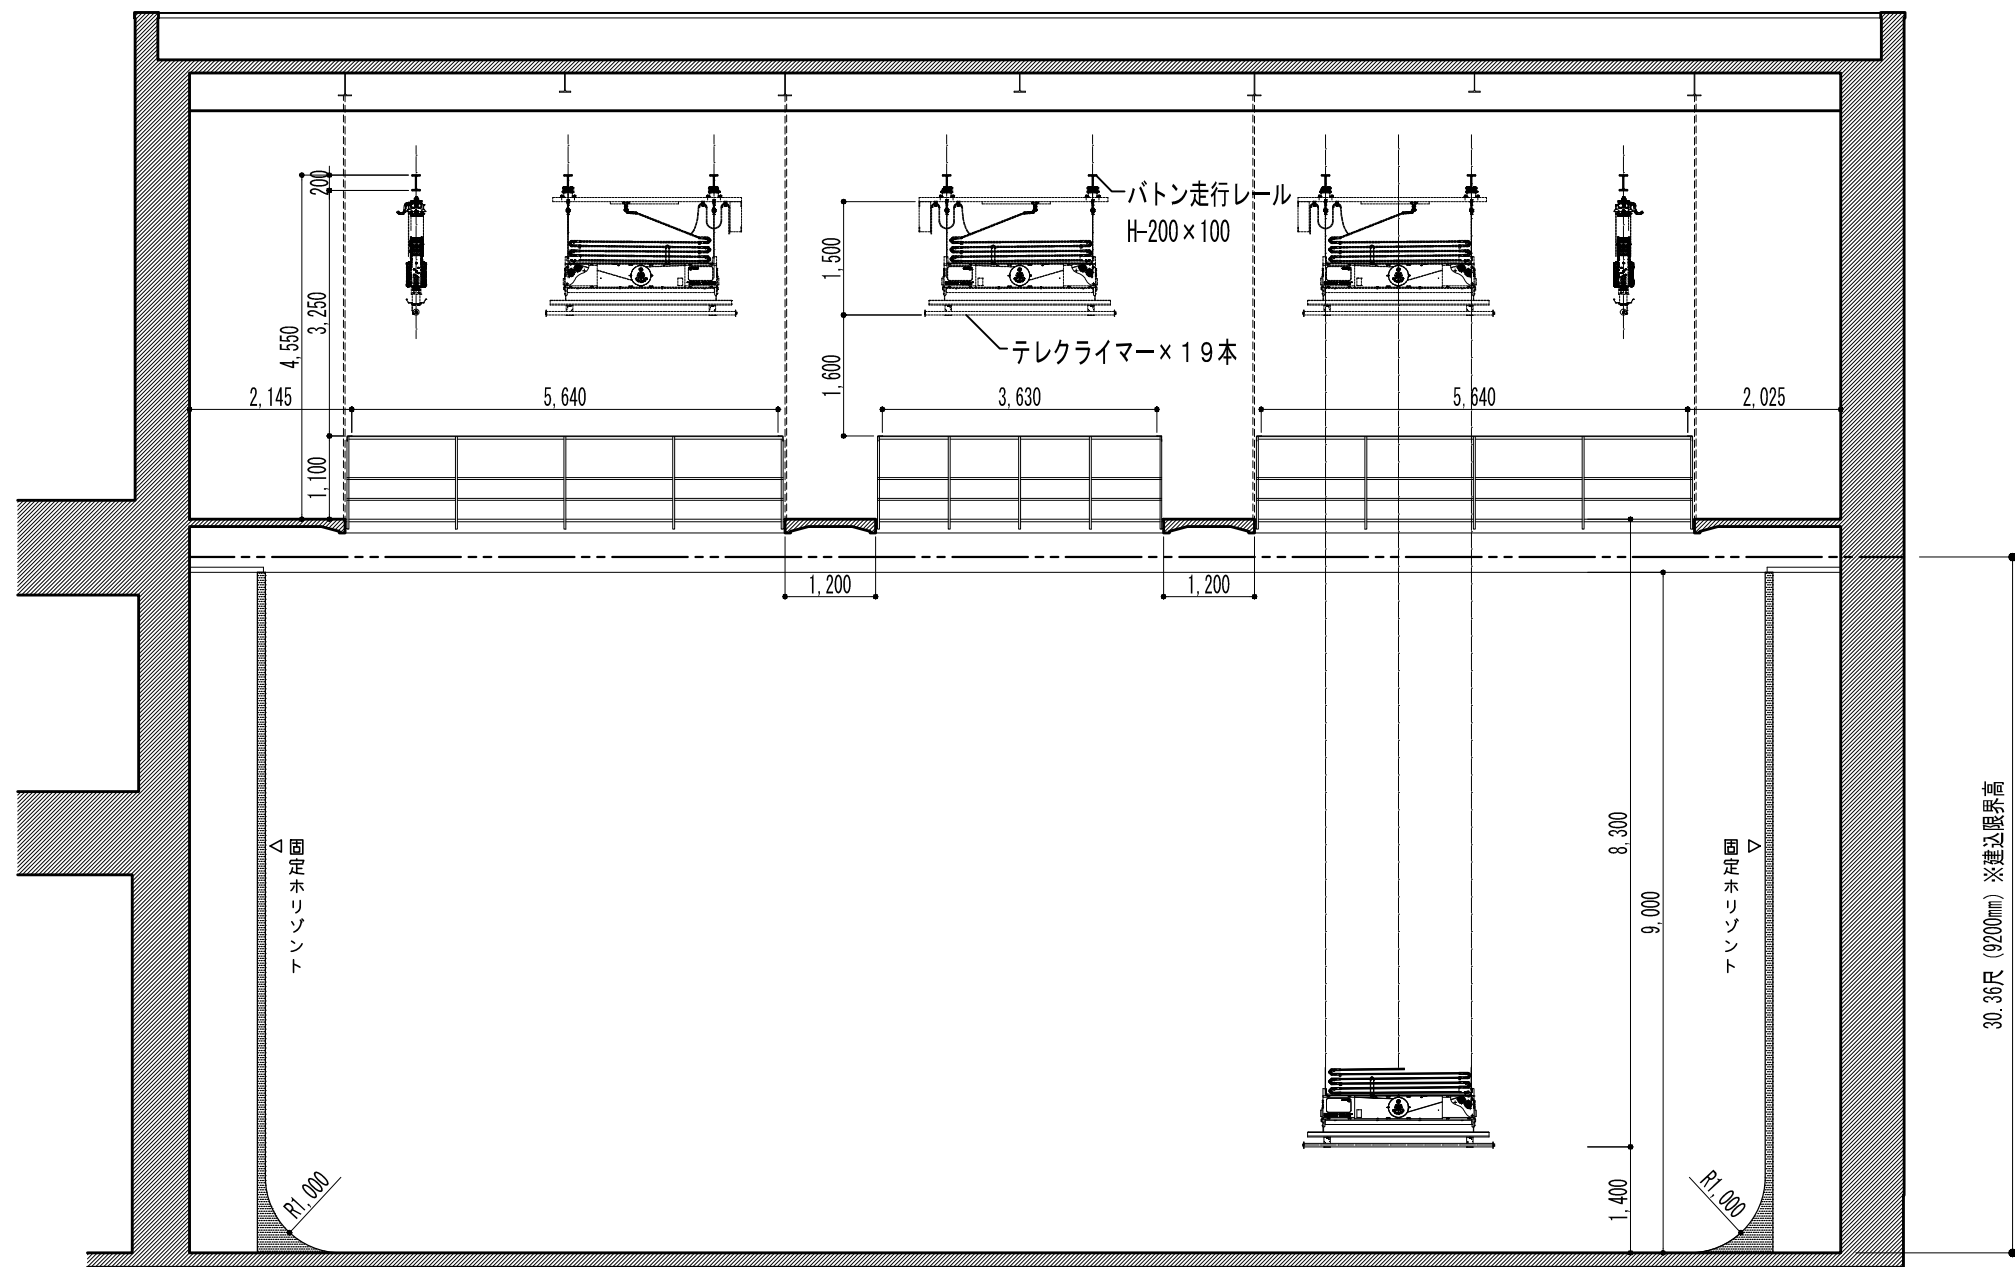

PAPER SIZE A3

断面図短辺 (P-7/8)

No.12st.諸元表	容積 (SIZE)	長 辺	29,370mm / 96.93R / 96.36ft	搬入口 (外)	シャッター方式 / 有効開口 W: 4,545mm XH: 4,790mm (15.00R×15.81R)			TOHO STUDIOS  東宝スタジオ 東京都世田谷区成城1-4-1 新宝興業グループ	No.12 STAGE ver.2016	SIZE	640㎡ (194坪)	TITLE	DESIGNER
		短 辺	21,850mm / 72.11R / 71.69ft	搬入口 (内)	シャッター方式 / 有効開口 W: 4,545mm XH: 4,790mm (15.00R×15.81R)					SCALE	1/100	PRODUCTION	DATE
		建込有効高	FL+9.200mm / FL+30.36R / FL+30.18ft	常設ホリゾン	あり (白)	照明盤	単相3線600A			雨降用バルブ	あり (65φ)		
	床面	ステージ/防塵塗装 C. W. / グレーチング	⊗操演フック	なし	照明バトン	バトン方式	排水溝			あり			

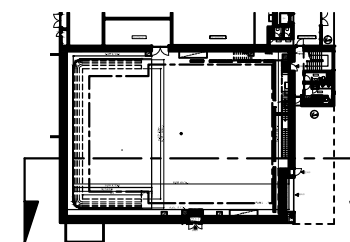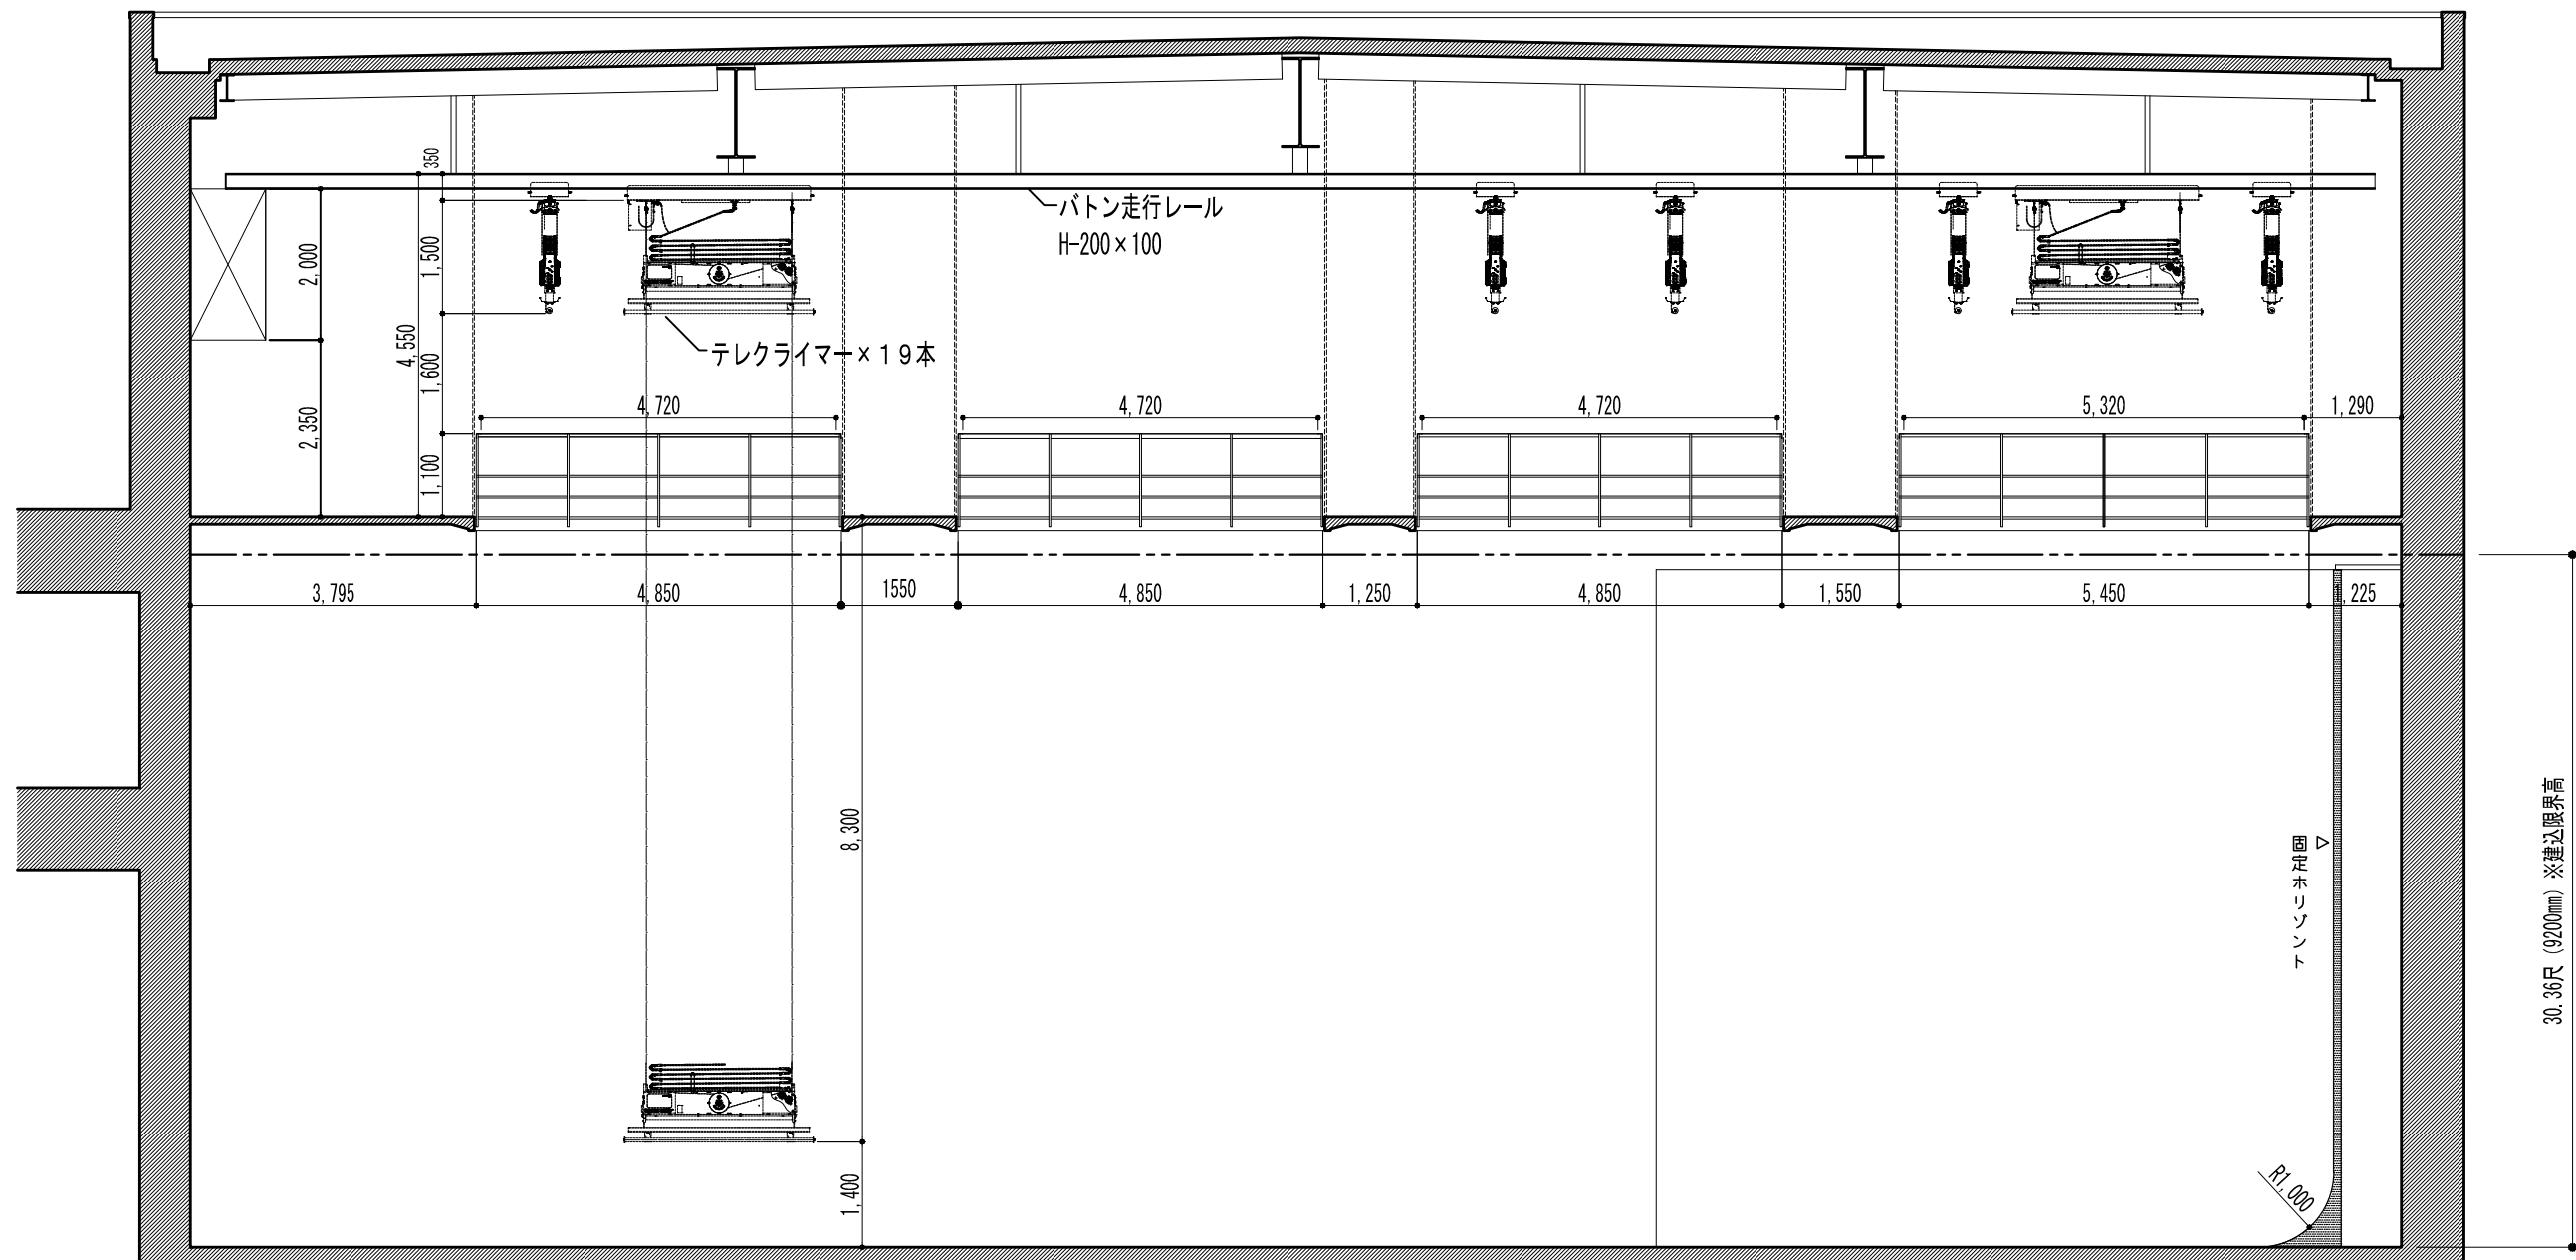

PAPER SIZE A3

断面図長辺 (P-8/8)

No.12st.諸元表	容積 (SIZE)	長 辺	29,370mm / 96.93R / 96.36ft	搬入口 (外)	シャッター方式 / 有効開口 W: 4,545mm X H: 4,790mm (15.00R X 15.81R)			
		短 辺	21,850mm / 72.11R / 71.69ft	搬入口 (内)	シャッター方式 / 有効開口 W: 4,545mm X H: 4,790mm (15.00R X 15.81R)			
		建込有効高	FL+9.200mm / FL+30.36R / FL+30.18ft	常設ホリゾン	あり (白)	照明盤	単相3線600A	雨降用バルブ
	床面	ステージ/防塵塗装	C. W. / グレーチング	⊗操演フック	なし	照明ボタン	ボタン方式	排水溝

TOHO STUDIOS

東宝スタジオ

東京都世田谷区成城1-4-1

東宝映画制作グループ

No.12
STAGE
ver.2016

SIZE
640㎡
(194坪)

SCALE
1/100

TITLE

DESIGNER


PRODUCTION

DATE

We are here to realize it.

STUDIO

ver. 2016

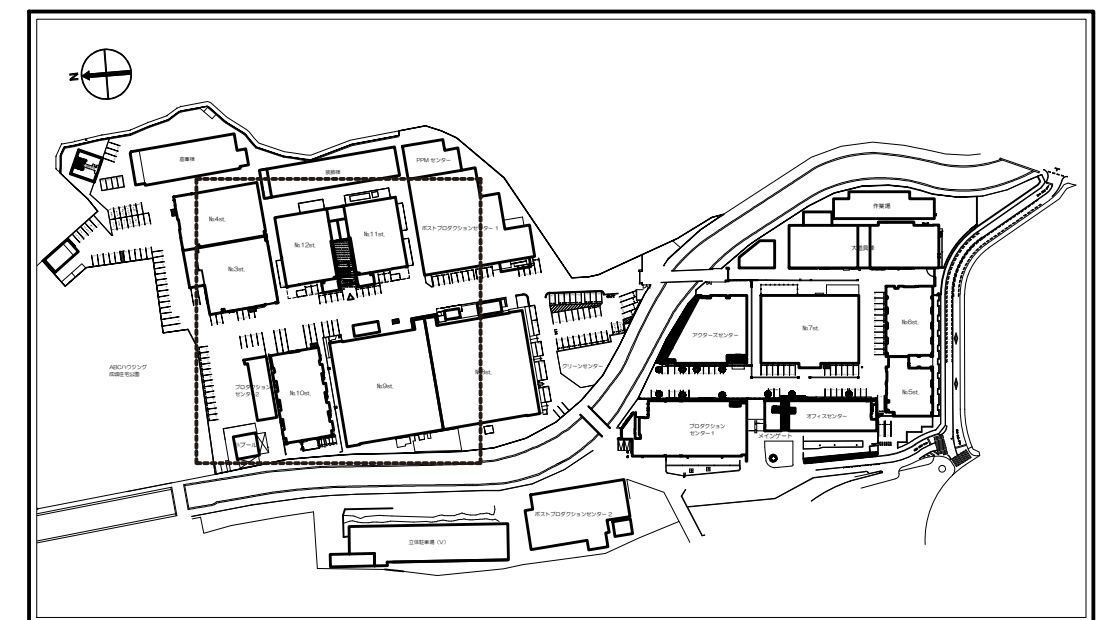

配置図 (P-1/7)

No.4st.

No.3st.

No.1 1st.

No.1 2st.

STILL
st.

ポストプロダクションセ

プロダクション
センター2

No.1 Ost.

No.9st.

小プール

1/500

PAPER SIZE A3

STILLst.諸元表	容積 (SIZE)	長 辺	12,660mm / 41.78R / 41.53ft	搬入口 (外)	外開き方式 / 有効開口 W:1,560 mm X:H:2,480mm (5.14R×8.18R)				
		短 辺	7,120mm / 23.50R / 23.36ft	搬入口 (内)	外開き方式 / 有効開口 W:1,660mm X:H:2,050 mm (5.47R×6.76R)				
		パトン下端	FL+4,450mm / FL+14.68R / FL+14.60ft	常設ホリゾン	なし	照明盤	単相3線600A	雨路用バルブ	なし
	床面	スチール/防腐塗装 (一部CEシート貼付)	⊗ 操縦フック	なし	照明バルブ	パト方式	排水溝	なし	

TOHO STUDIOS




東宝スタジオ
東京都世田谷区成城1-4-1

STILL
STUDIO
ver.2016

SIZE
90.14m²
(27.3坪)

7 ²	TITLE
	PRODUCTION

DESIGNER
DATE

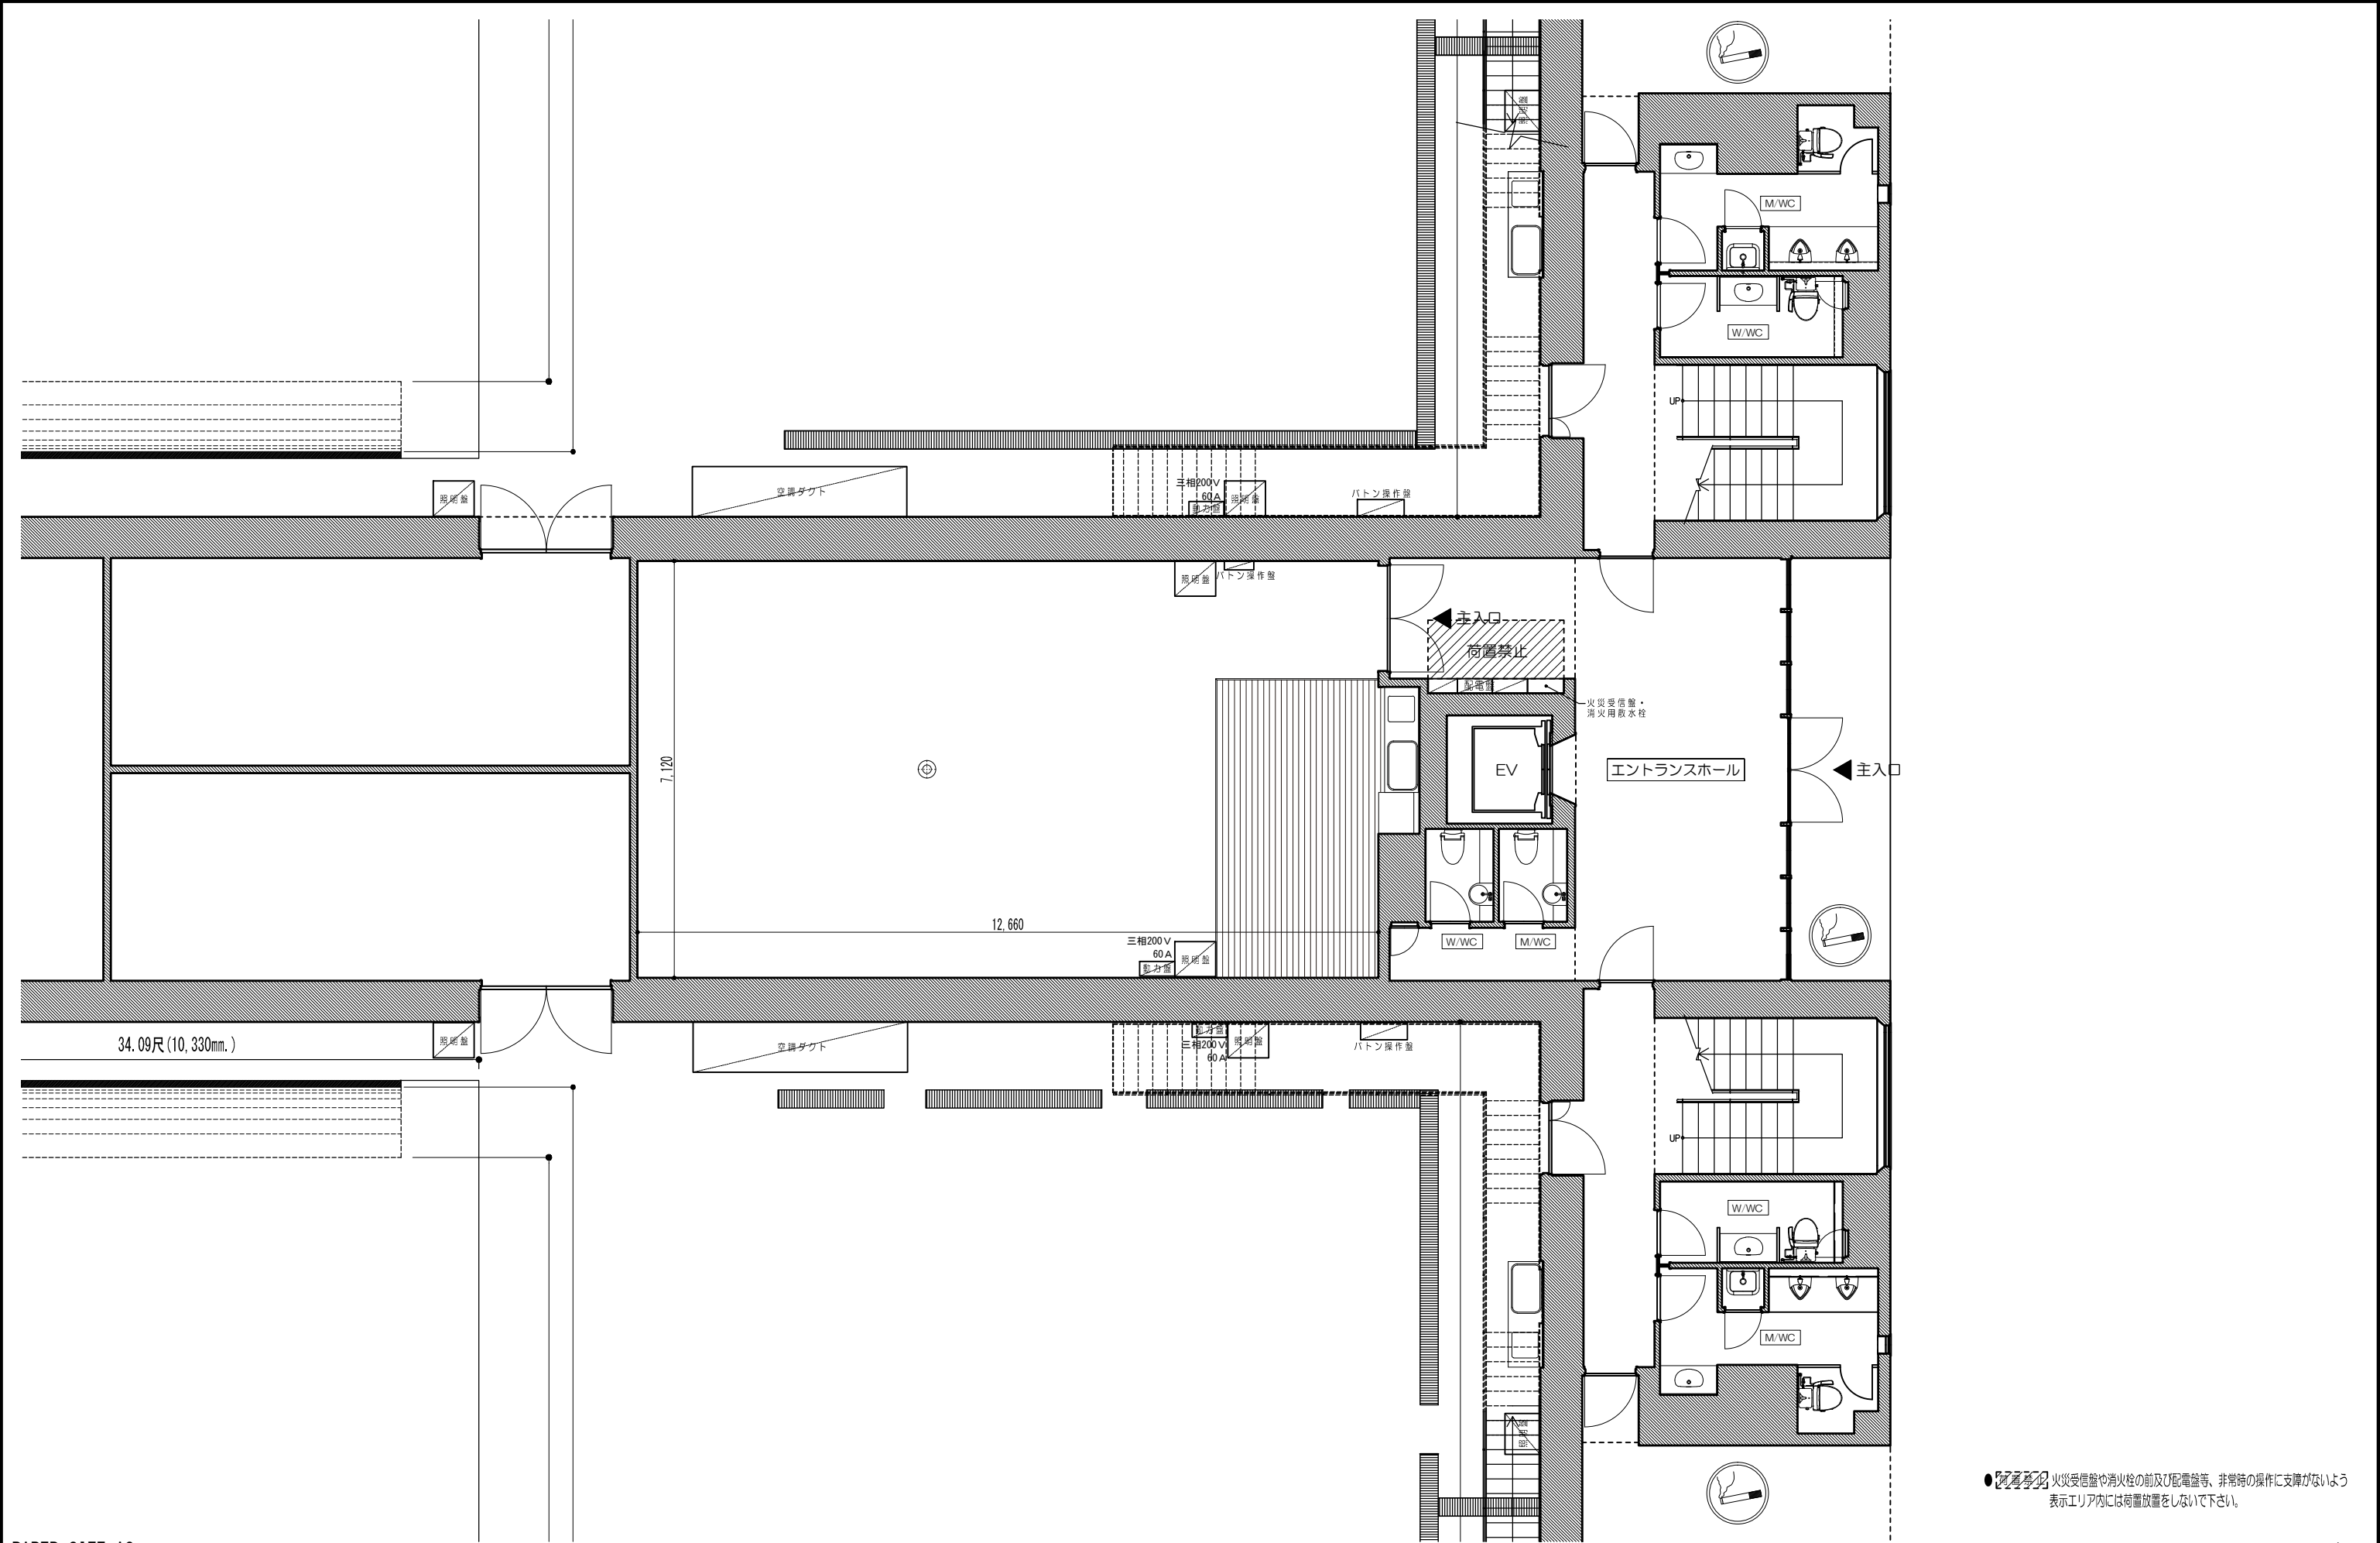


● 火災受信盤や消火栓の前及び配電盤等、非常時の操作に支障がないよう表示エリア内には荷置放置をしないで下さい。

PAPER SIZE A3


平面図 (P-2/7)

STILLst.諸元表	容積 (SIZE)	長 辺	12,660mm / 41.78R / 41.53ft	搬入口 (外)	外開き方式 / 有効開口 W:1,560mm XH:2,480mm (5.14R×8.18R)					
		短 辺	7,120mm / 23.50R / 23.36ft	搬入口 (内)	外開き方式 / 有効開口 W: 1,660mm XH:2,050mm (5.47R×6.76R)					
		バトン下端	FL+4,450mm / FL+14.68R / FL+14.60ft	常設ホリゾン	なし	照明盤	単相3線600A	雨降用バルブ	なし	
	床面	ステージ/防塵塗装 (一部CFシート貼り)	⊗操演フック	なし	照明バトン	バトン方式	排水溝	なし		
		TOHO STUDIOS		 東宝スタジオ 東京都世田谷区成城1-4-1		STILL STUDIO ver.2016		SIZE 90.14m ² (27.3坪)	TITLE	DESIGNER
				 東宝スタジオ 東京都世田谷区成城1-4-1		ver.2016		SCALE 1/100	PRODUCTION	DATE

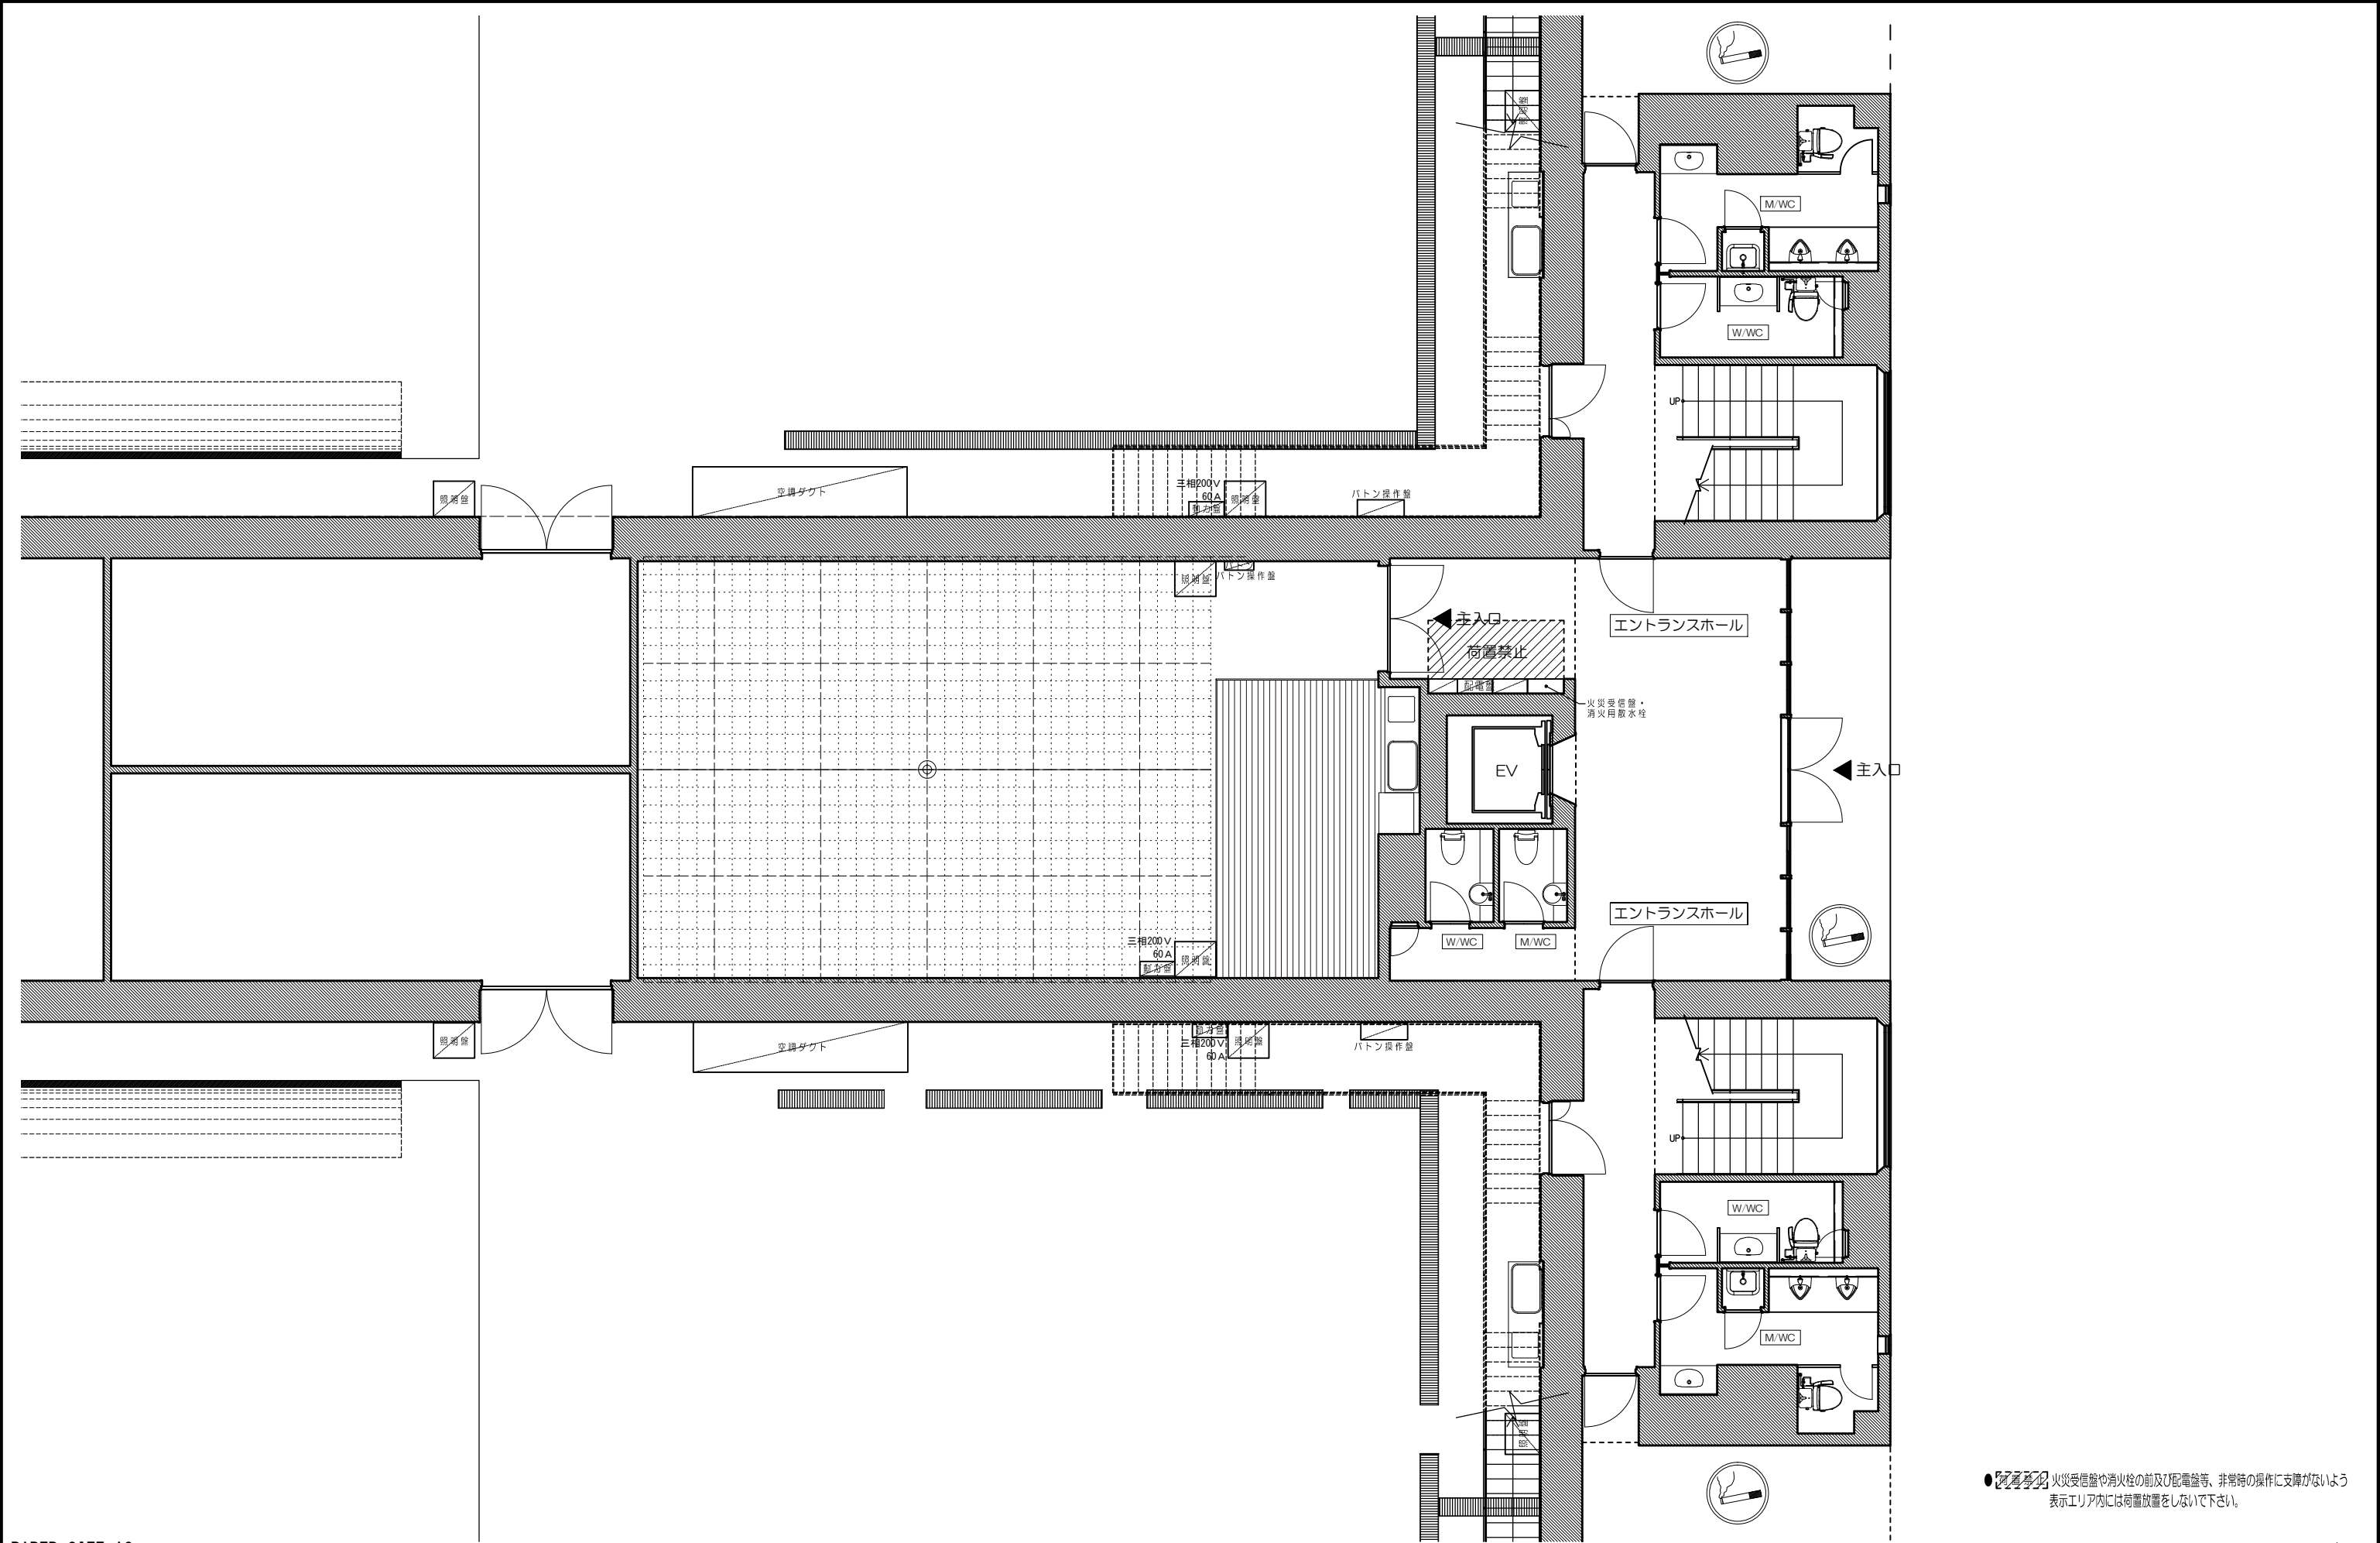

● 火災受信盤や消火栓の前及び配電盤等、非常時の操作に支障がないよう表示エリア内には荷置放置をしないで下さい。

PAPER SIZE A3										尺目平面図 (P-4/7)					
STILLst.諸元表	容積 (SIZE)	長 辺	12,660mm / 41.78R / 41.53ft	搬入口 (外)	外開き方式 / 有効開口 W:1,560 mm X H:2,480mm (5.14R X 8.18R)					TOHO STUDIOS  東宝スタジオ 東京都世田谷区成城1-4-1 東宝映画制作グループ	STILL STUDIO ver.2016	SIZE	90.14㎡ (27.3坪)	TITLE	DESIGNER
		短 辺	7,120mm / 23.50R / 23.36ft	搬入口 (内)	外開き方式 / 有効開口 W:1,660mm X H:2,050 mm (5.47R X 6.76R)							SCALE	1/100	PRODUCTION	DATE
		バトン下端	FL+4,450mm / FL+14.68R / FL+14.60ft	常設ホリゾン	なし	照明盤	単相3線600A	雨降用バルブ	なし						
	床面	ステージ/防塵塗装 (一部CFシート貼り)	⊙操演フック	なし	照明バトン	バトン方式	排水溝	なし							

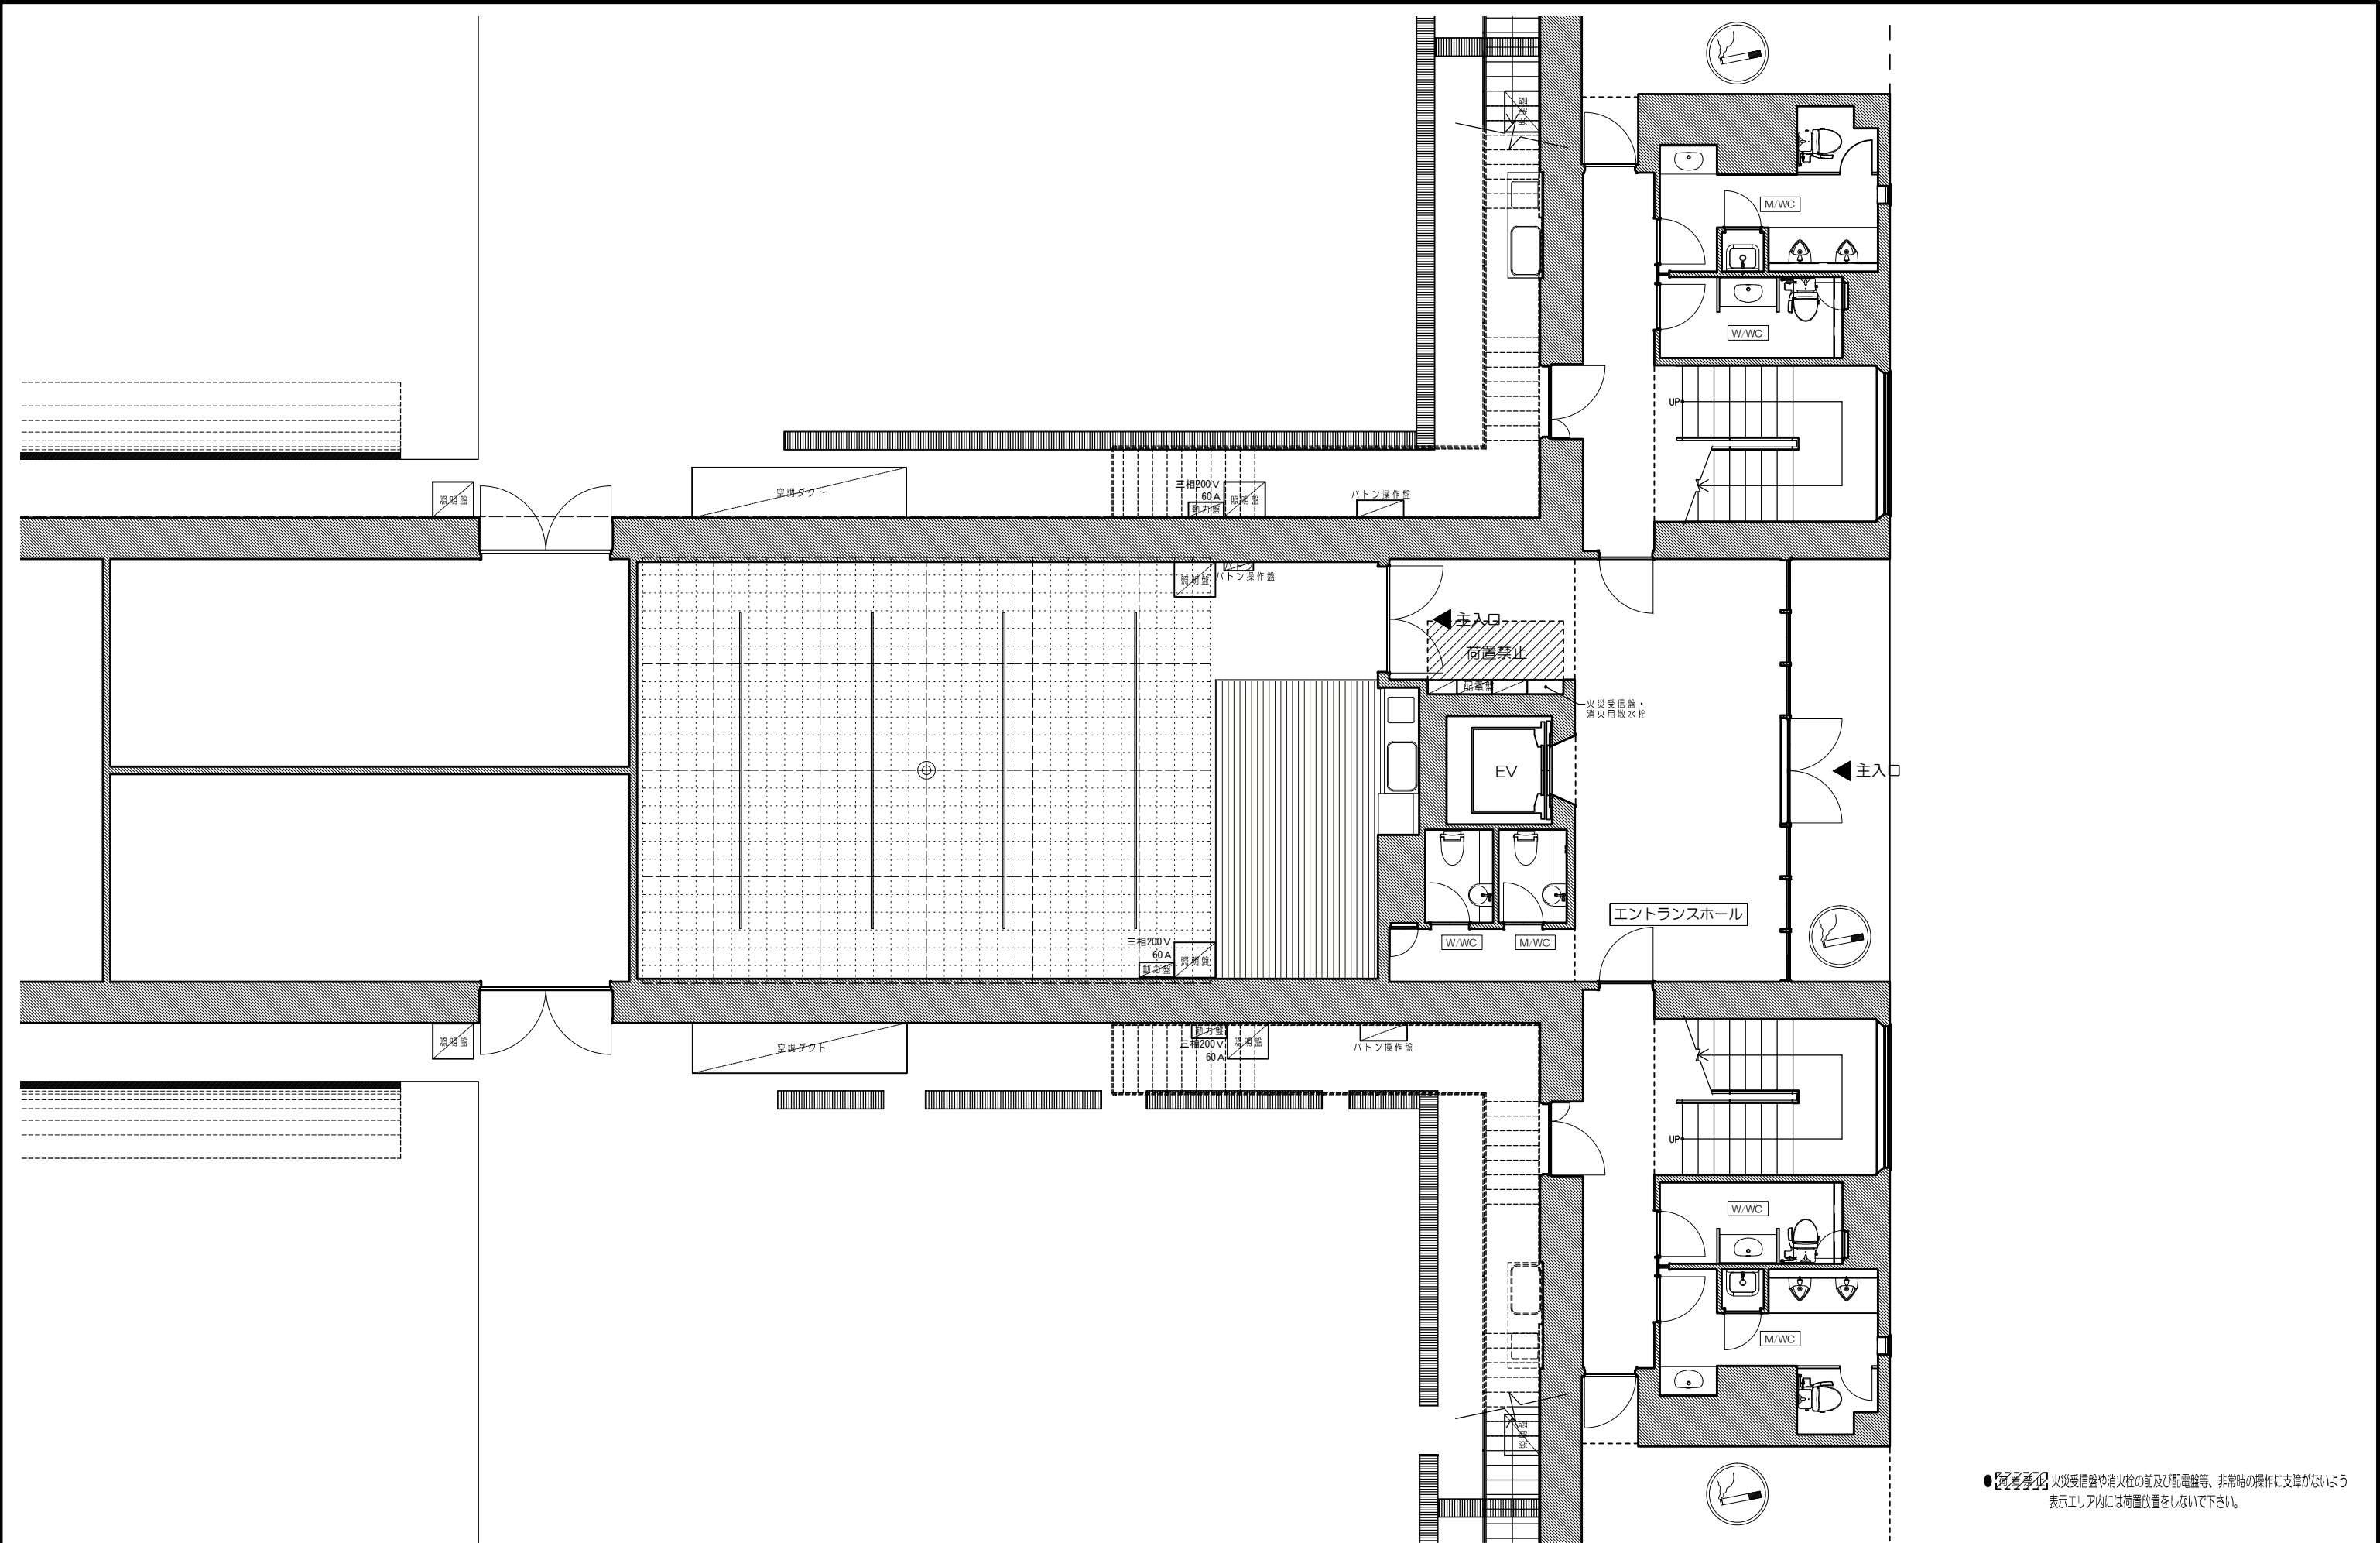


● 火災受信機や消火栓の前及び配電盤等、非常時の操作に支障がないよう表示エリア内には荷置放置をしないで下さい。


PAPER SIZE A3

バトン入尺目平面図 (P-5/7)


STILLst.諸元表	容積 (SIZE)	長 辺	12,660mm / 41.78R / 41.53ft	搬入口 (外)	外開き方式 / 有効開口 W:1,560mm XH:2,480mm (5.14R×8.18R)					
		短 辺	7,120mm / 23.50R / 23.36ft	搬入口 (内)	外開き方式 / 有効開口 W: 1,660mm XH:2,050mm (5.47R×6.76R)					
		バトン下端	FL+4,450mm / FL+14.68R / FL+14.60ft	常設ホリゾン	なし	照明盤	単相3線600A	雨降用バルブ	なし	
	床面	ステージ/防塵塗装 (一部CFシート貼り)	⊗操演フック	なし	照明バトン	バトン方式	排水溝	なし		
TOHO STUDIOS 東宝スタジオ 東京都世田谷区成城1-4-1 STILL STUDIO ver.2016								SIZE 90.14m ² (27.3坪)	TITLE	DESIGNER
坂倉新太郎グループ								SCALE 1/100	PRODUCTION	DATE

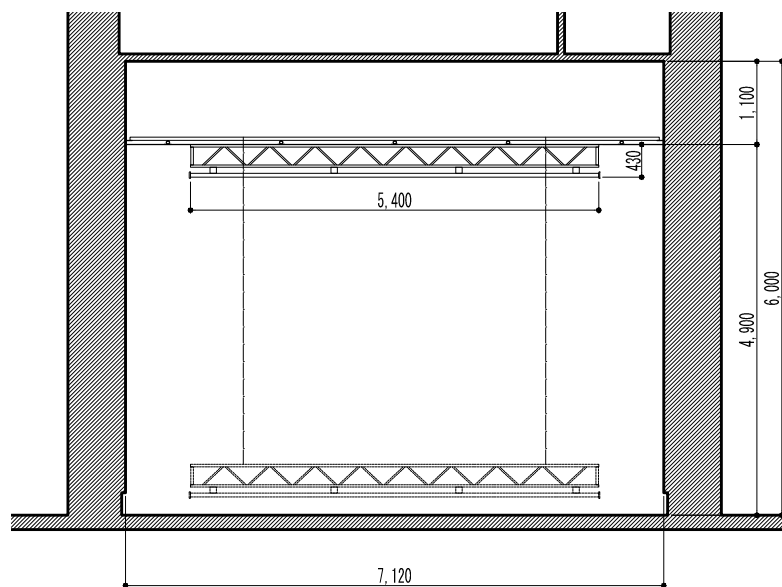

Y-Y' 断面図

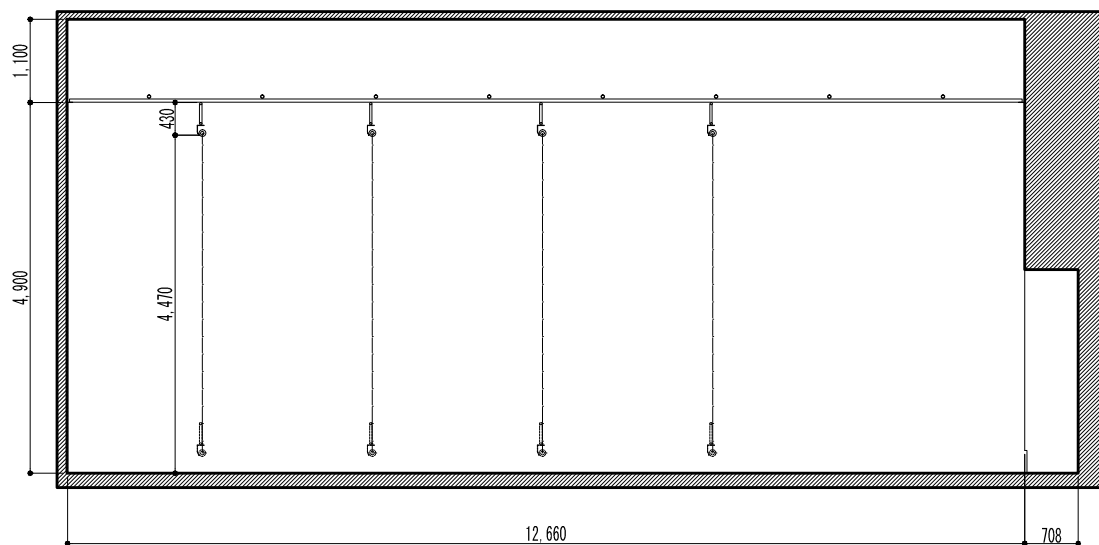

X-X' 断面図

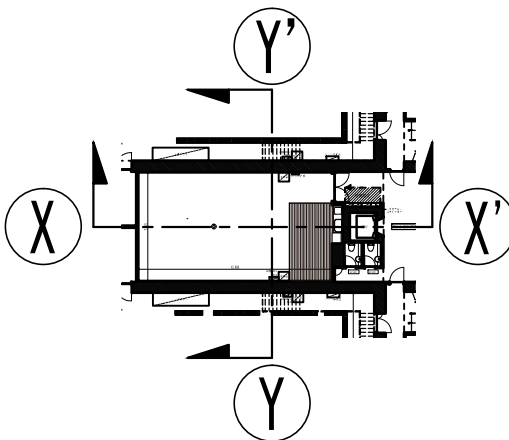

断面図 (P-7/7)

PAPER SIZE A3

STILLst.諸元表	容積 (SIZE)	長 辺	29,370mm / 96.93R / 96.36ft	搬入口 (外)	外開き方式 / 有効開口 W:1,560mm ×H:2,480mm (5.14R×8.18R)				
		短 辺	21,850mm / 72.11R / 71.69ft	搬入口 (内)	外開き方式 / 有効開口 W:1,660mm ×H:2,050mm (5.47R×6.76R)				
		バトン下端	FL+4,450mm / FL+14.68R / FL+14.60ft	常設ホリゾン	なし	照明盤	単相3線600A	雨降用バルブ	なし
	床面	ステージ/防塵塗装 (一部CFシート貼り)	⊗操演フック	なし	照明バトン	バトン方式	排水溝	なし	

東宝

東宝スタジオ

東京都世田谷区成城1-4-1

東宝

東宝スタジオ

東京都世田谷区成城1-4-1

STILL
STUDIO
ver.2016

SIZE 90.14m ² (27.3坪)	TITLE
SCALE 1/100	PRODUCTION

DESIGNER
DATE