



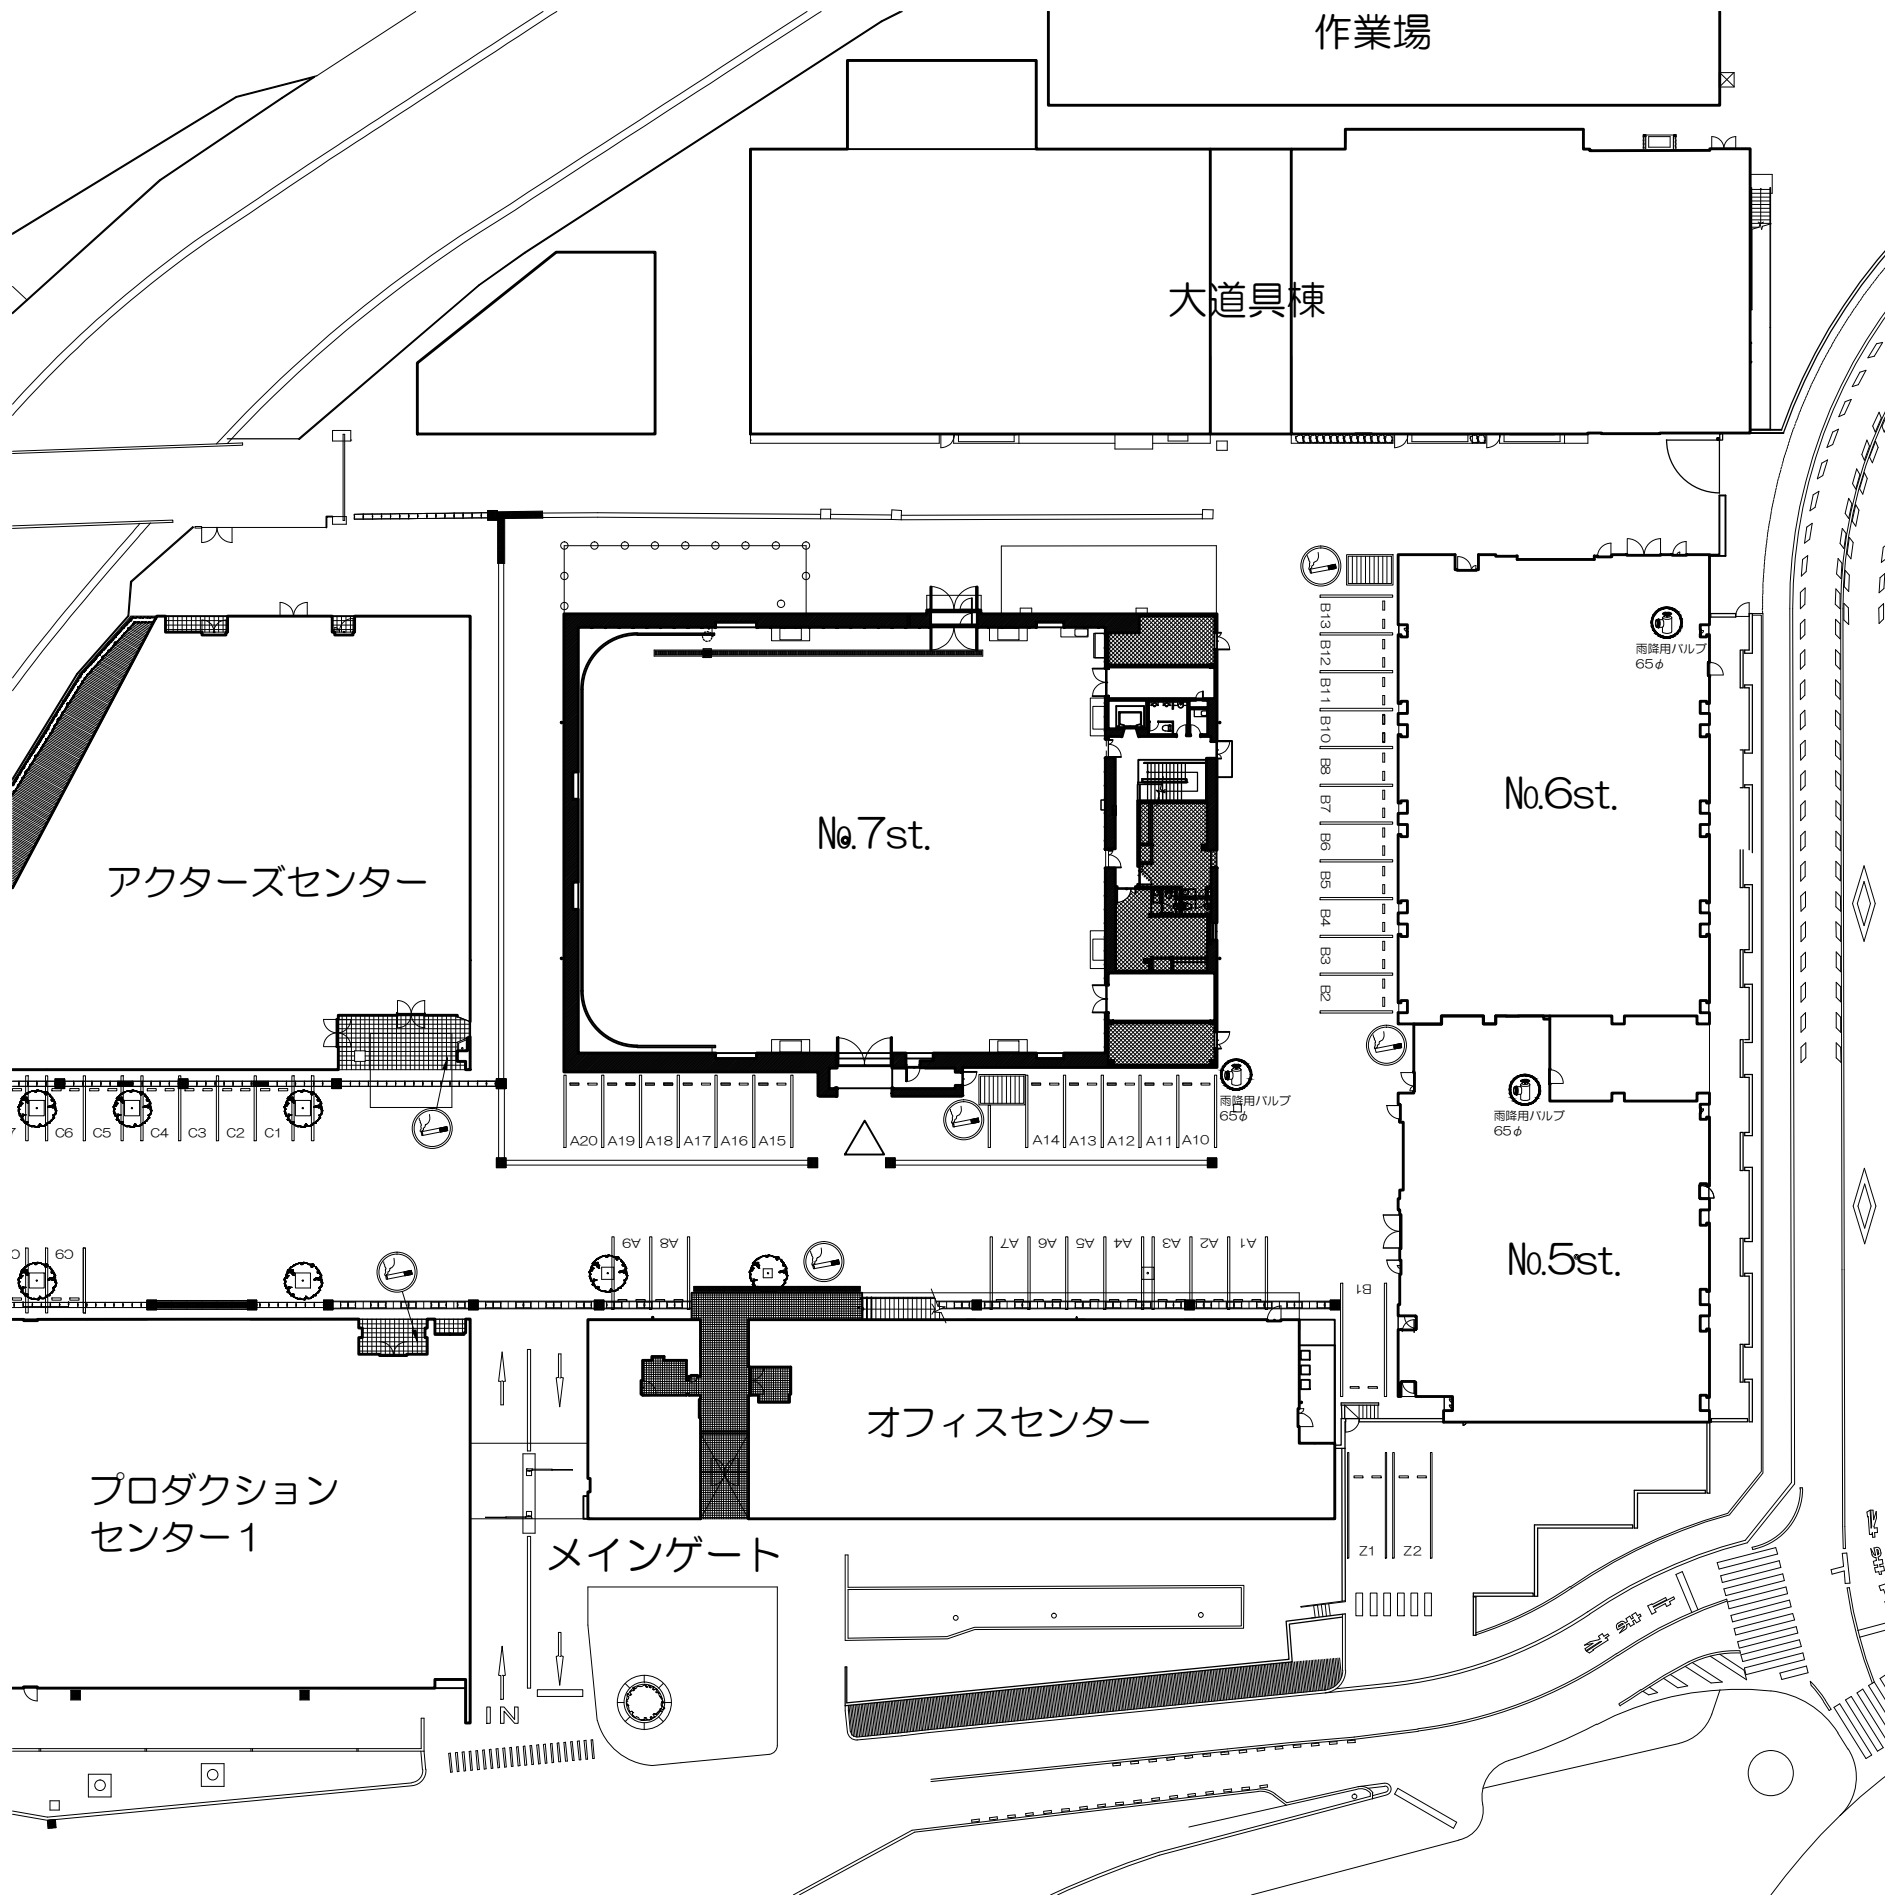

**TOHO
STUDIOS**
We are here to realize it.


No. 7 STAGE

ver. 2016

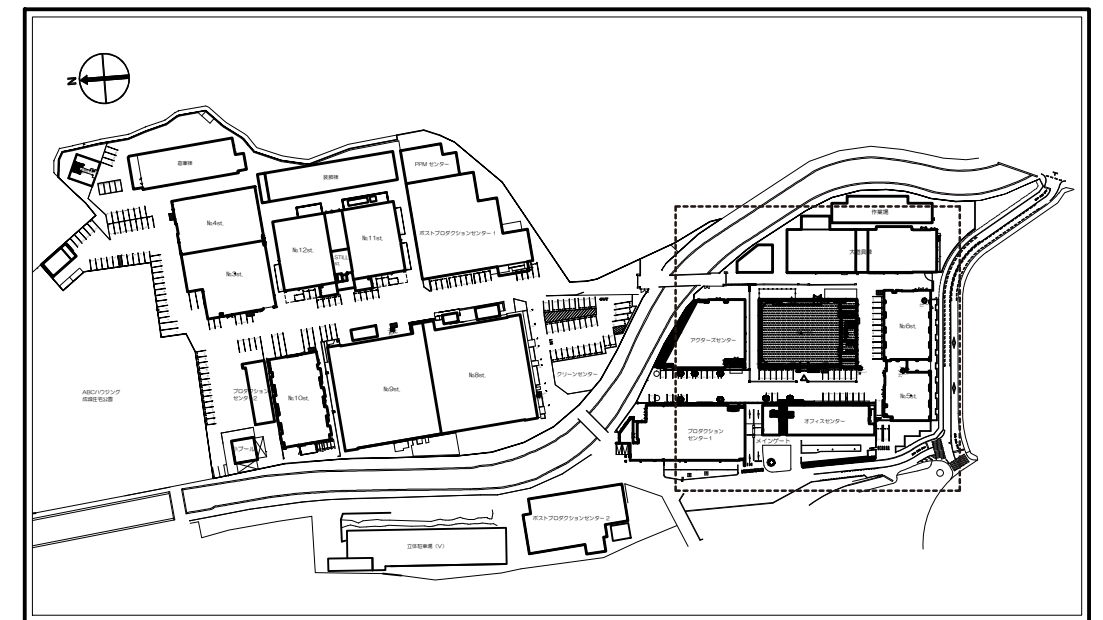

配置図 (P-1/8)

No.7st.諸元表	容積 (SIZE)	長 辺	34,560mm / 114.06R / 113.38ft	搬入口 (お役側)	シャッター・両開き扉方式 / 有効開口 W: 3,480mm × H: 4,850mm (11.48R × 16.0R)				TOHO STUDIOS  東宝スタジオ 東京都世田谷区成城 1-4-1 東宝映画制作グループ	No.7 STAGE ver. 2016	SIZE	957㎡ (290坪)	TITLE	DESIGNER
		短 辺	27,150mm / 73.68R / 89.07ft	搬入口 (大道具側)	両開き扉方式 (内外開き) / 有効開口 W: 2,920mm × H: 2,055mm (9.63R × 6.78R)						SCALE	PRODUCTION	DATE	
		建込有効高	FL+11,260mm / FL+37.16R / FL+36.94ft	常設ホリゾン	なし	照明盤	単相3線400A	雨降用バルブ			あり (65mmφ)			
	床面	ステージ防塵塗装 C. W. / パンチング	操演フック	なし	照明パトン	パトン方式	排水溝	あり						

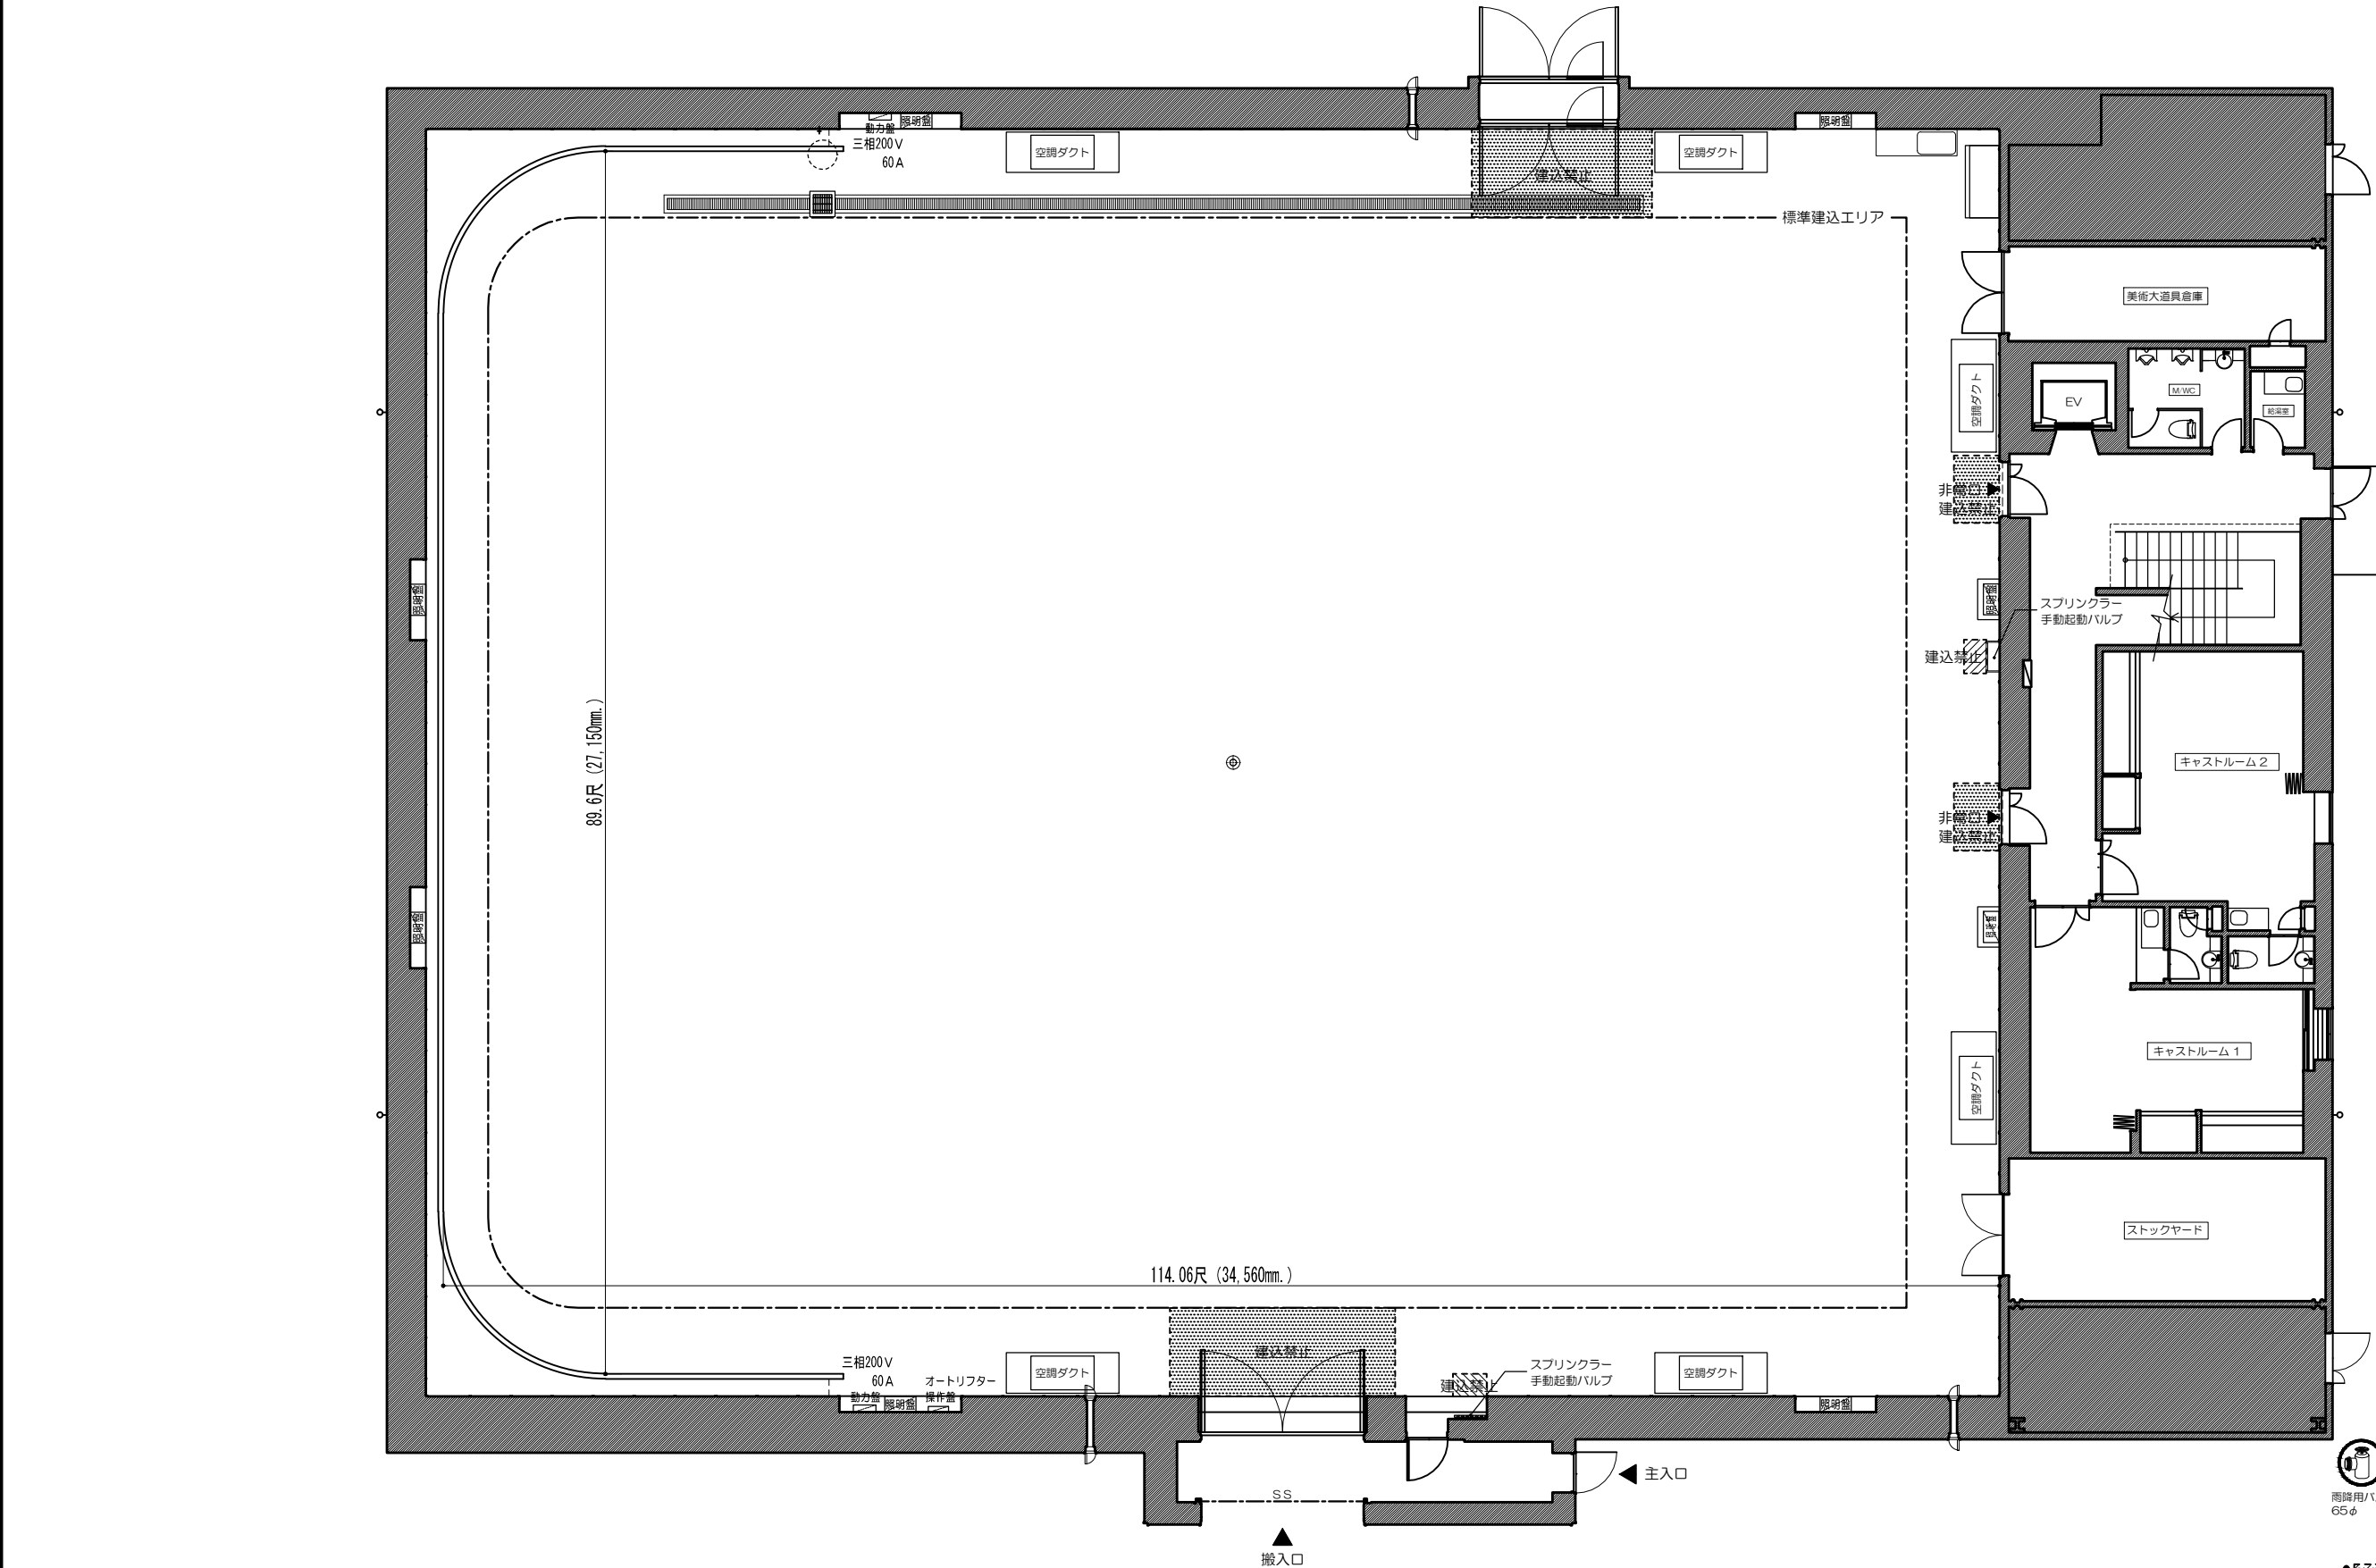


- スプリンクラー 手動式機動バルブ及び火災受信盤の操作および、避難誘導線の確保の為、表示エリア内にはセットを配置しないで下さい。
- エアコンを使用する際は、空調ダクトを塞がないようにセットを配置して下さい。
- 2方向避難導線を確保してセットを配置して下さい。

PAPER SIZE A3

No.7st.諸元表	容積 (SIZE)	長 辺	34,560mm / 114.06R / 113.38ft	搬入口 (カパ側)				シャッター・両開き扉方式 / 有効開口 W: 3,480mm XH:4,850mm (11.48R×16.0R)				東宝スタジオ 東京都世田谷区成城1-4-1 東宝グループ	No.7 STAGE ver. 2016	SIZE	957m ² (290坪)	TITLE	DESIGNER
		短 辺	27,150mm / 73.68R / 89.07ft	搬入口 (大道具側)				両開き扉方式 (内外開き) / 有効開口 W: 2,920mm XH: 2,055mm (9.63R×6.78R)						SCALE	1/150	PRODUCTION	DATE
		建込有効高	FL+11,260mm / FL+37.16R / FL+36.94ft	常設ホリゾン				あり 照明盤 単相3線400A 雨降用バルブ あり (65mmφ)									
	床面	ステージ/防塵塗装 C. W. /パンチング	⊗操演フック				なし 照明ボタン バトン方式 排水溝 あり										

平面図 (P-2/8)

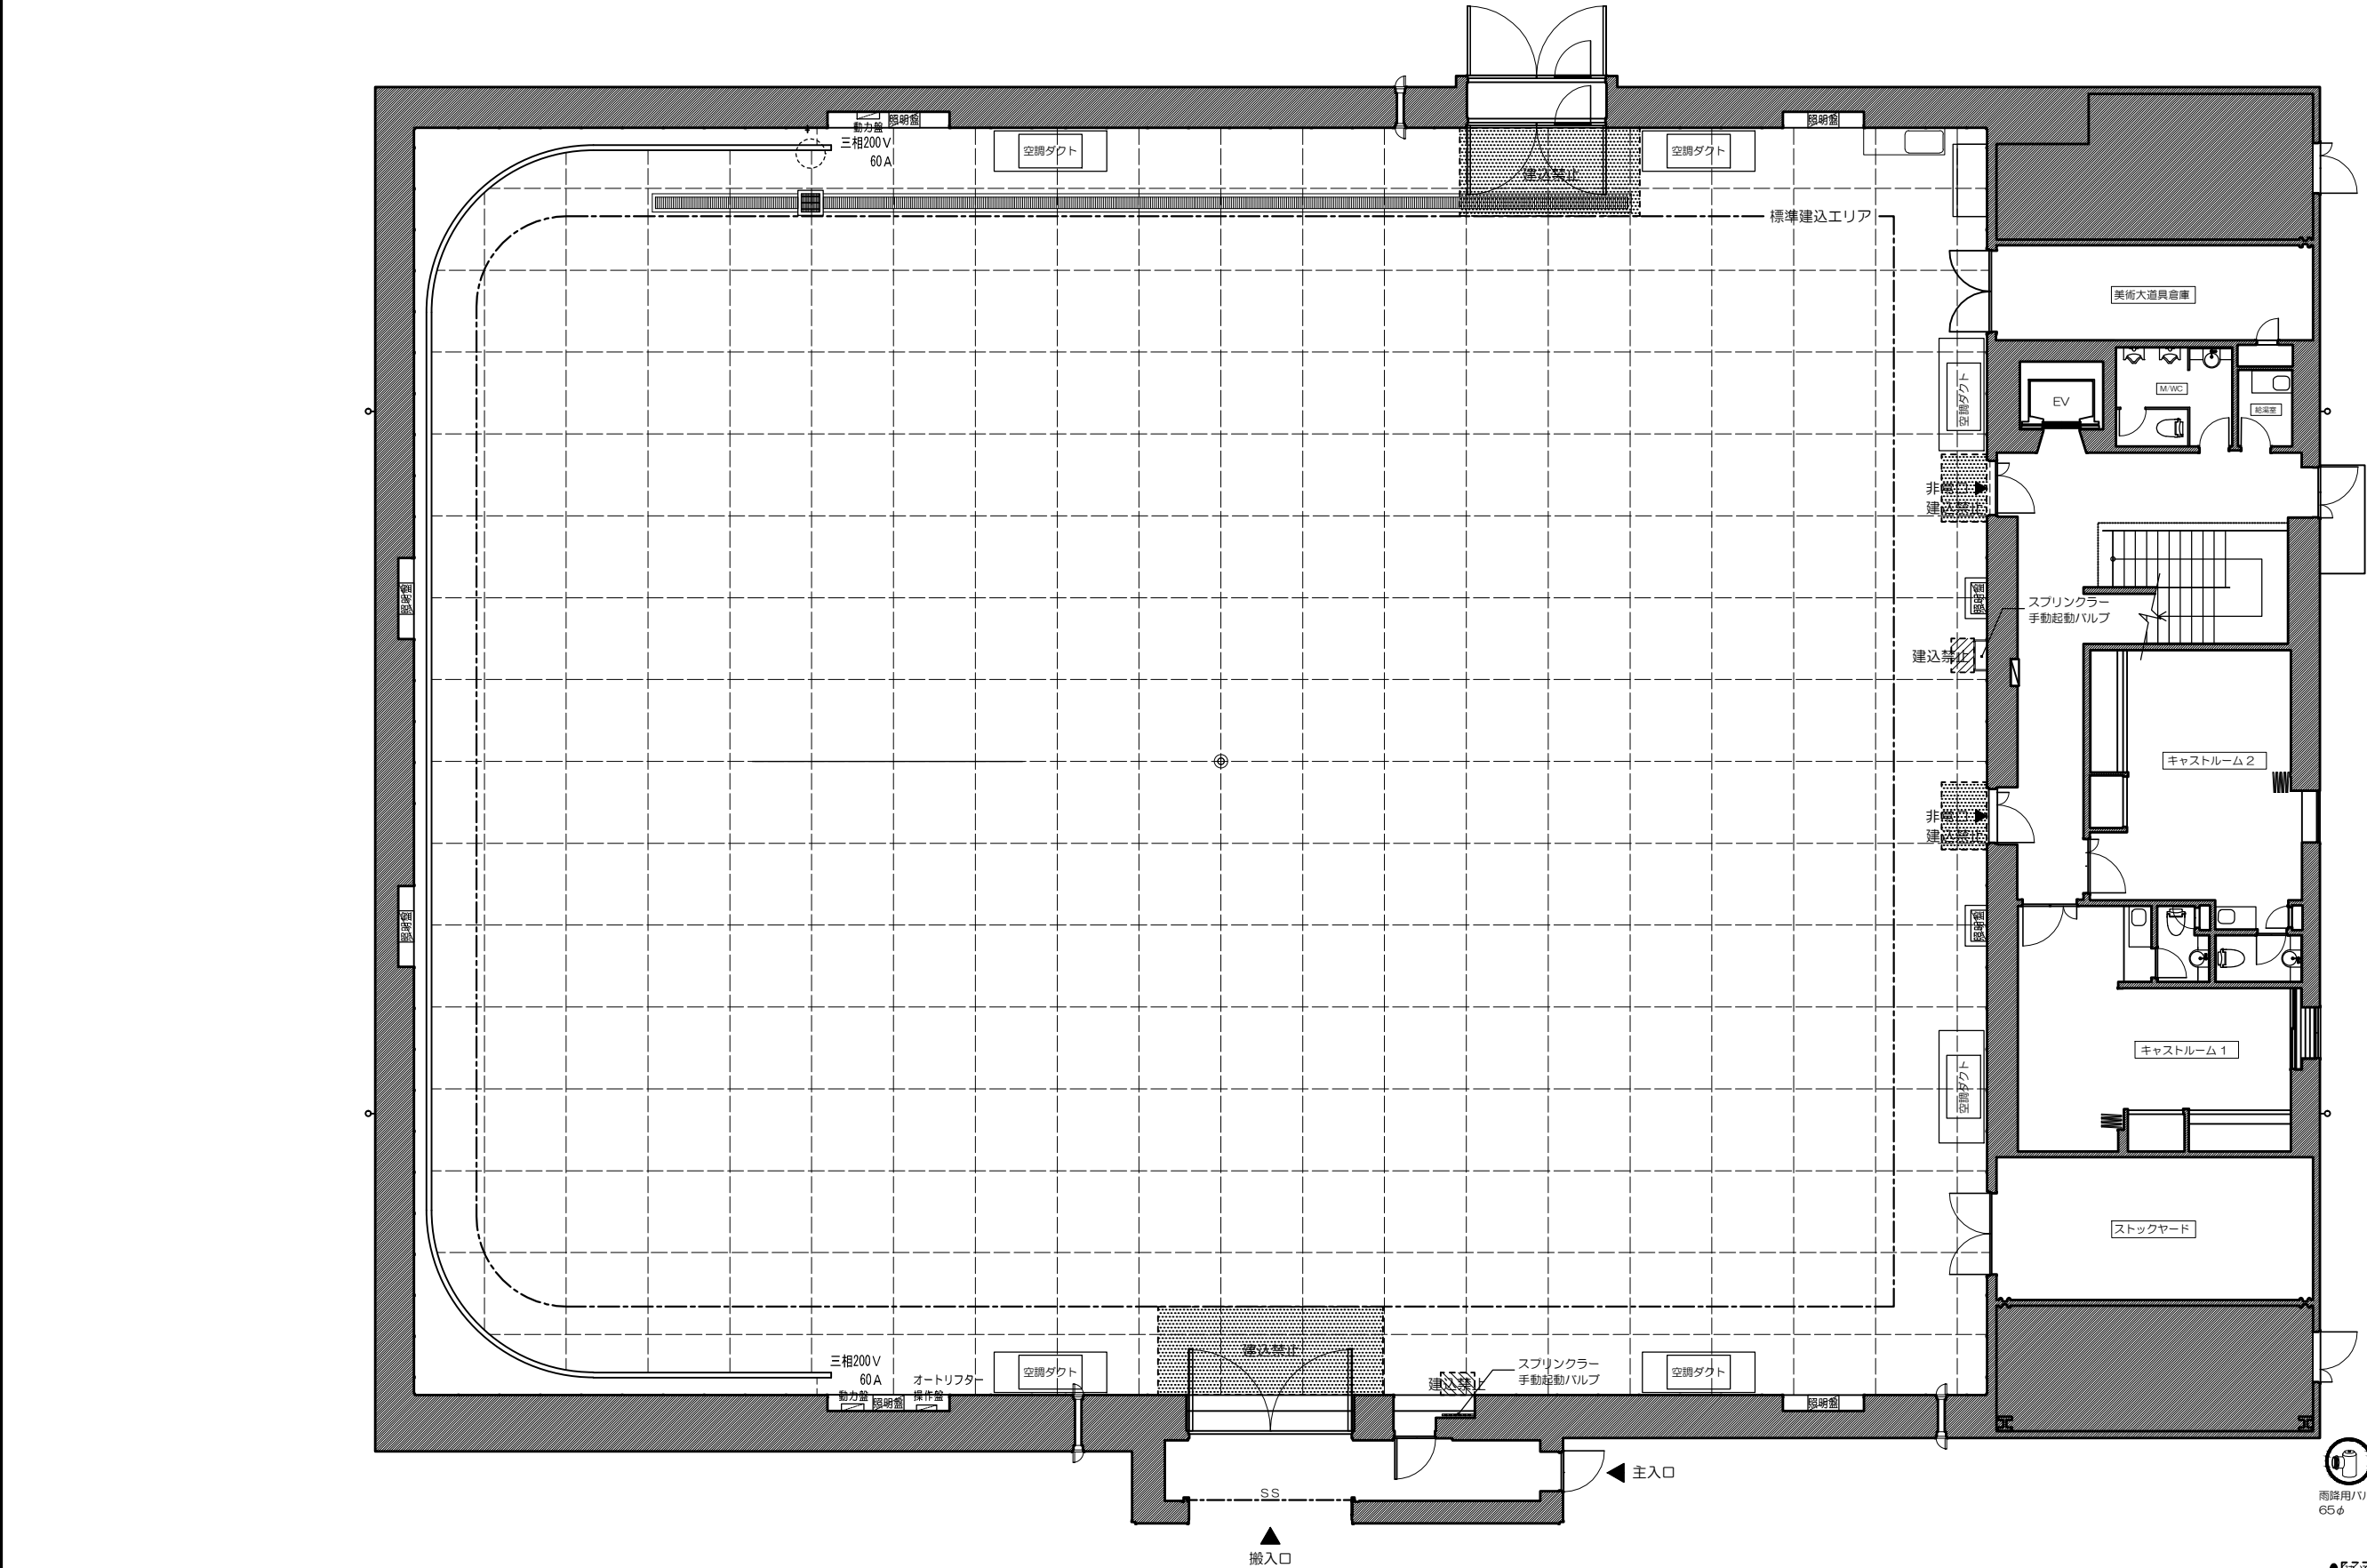


- スプリングラー 手動式機動バルブ及び火災受信線の操作および、避難導線確保の為、表示エリア内にはセットを配置しないで下さい。
- エアコンを使用する際は、空調ダクトを塞がないようにセットを配置して下さい。
- 2方向避難導線を確保してセットを配置して下さい。

PAPER SIZE A3

6 尺目 平面図 (P-3/8)

No.7st.諸元表	容積 (SIZE)	長 辺 34,560mm / 114.06R / 113.38ft	搬入口 (カバ側) シャッター・両開き扉方式 / 有効開口 W: 3,480mm X H: 4,850 mm (11.48R X 16.0R)				 TOHO STUDIOS 東宝スタジオ 東京都世田谷区成城 1-4-1 東宝映画東京グループ	No.7 STAGE ver. 2016	SIZE	TITLE	DESIGNER
		短 辺 27,150mm / 73.68R / 89.07ft	搬入口 (大道具側) 両開き扉方式 (内外開き) / 有効開口 W: 2,920mm X H: 2,055mm (9.63R X 6.78R)						957m ² (290坪)		
	建込有効高 FL+11,260mm / FL+37.16R / FL+36.94ft	常設ホリゾン	あり	照明盤	単相3線400A	雨降用/バルブ			あり (65mmφ)	SCALE	PRODUCTION
	床面	ステージ/防塵塗装 C. W. /パンチング	⊗ 操演フック	なし	照明ボタン	ボタン方式	排水溝	あり			

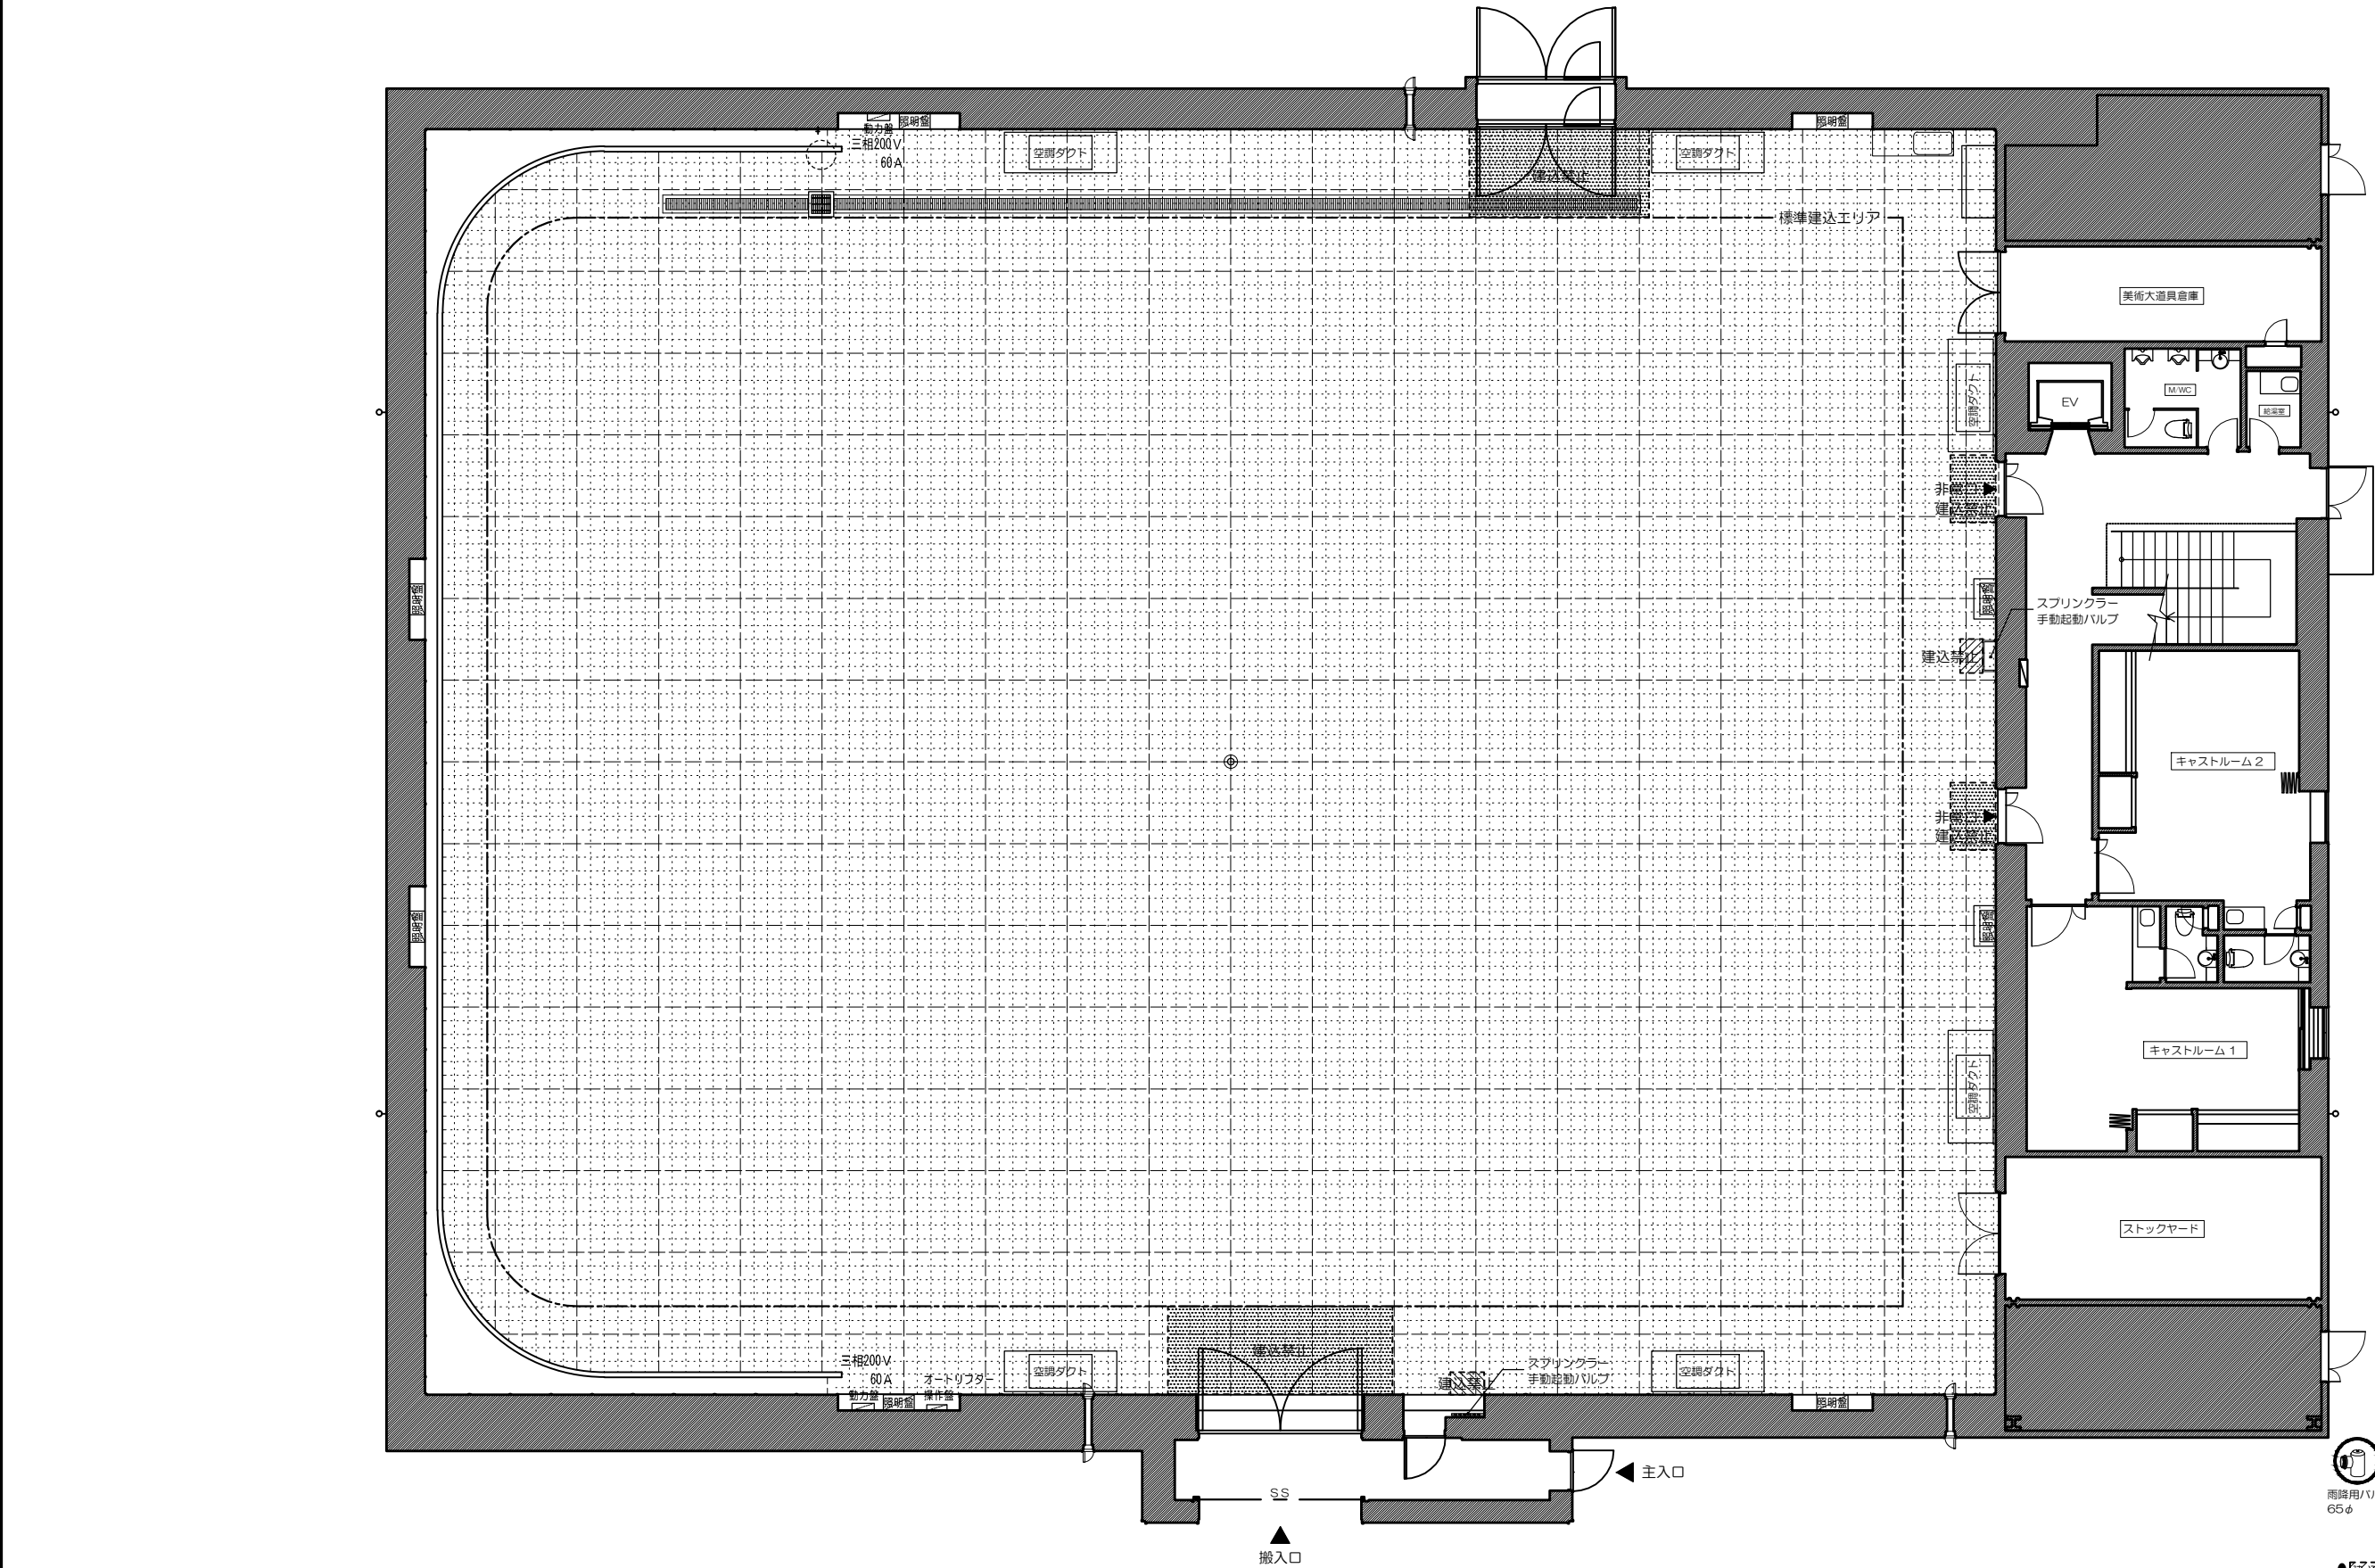


- スプリンクラー 手動式機動バルブ及び火災受信線の操作および、
- 避難導線確保の為、表示エリア内にはセットを配置しないで下さい。
- エアコンを使用する際は、空調ダクトを塞がないようにセットを配置して下さい。
- 2方向避難導線を確保してセットを配置して下さい。

PAPER SIZE A3

尺目平面図 (P-4/8)

No.7st.諸元表	容積 (SIZE)	長 辺 34,560mm / 114.06尺 / 113.38ft 短 辺 27,150mm / 73.68尺 / 89.07ft 建込有効高 FL+11.260mm / FL+37.16尺 / FL+36.94ft	搬入口 (わが側) シャッター・両開き扉方式 / 有効開口 W: 3,480mm X H: 4,850 mm (11.48尺 X 16.0尺) 搬入口 (大道具側) 両開き扉方式 (内外開き) / 有効開口 W: 2,920mm X H: 2,055mm (9.63尺 X 6.78尺)	TOHO STUDIOS 東宝スタジオ 東京都世田谷区成城 1-4-1 東宝映画東宝グループ				No.7 STAGE ver. 2016		SIZE 957㎡ (290坪) SCALE 1/150	TITLE PRODUCTION	DESIGNER
	床面	ステージ/防壁塗装 C. W. / ガンチタグ	常設ホリゾン あり ※ 操演フック なし	照明盤 単相3線400A 照明ボタン バトン方式	雨降用/バルブ あり (65mmφ) 排水溝 あり						DATE	

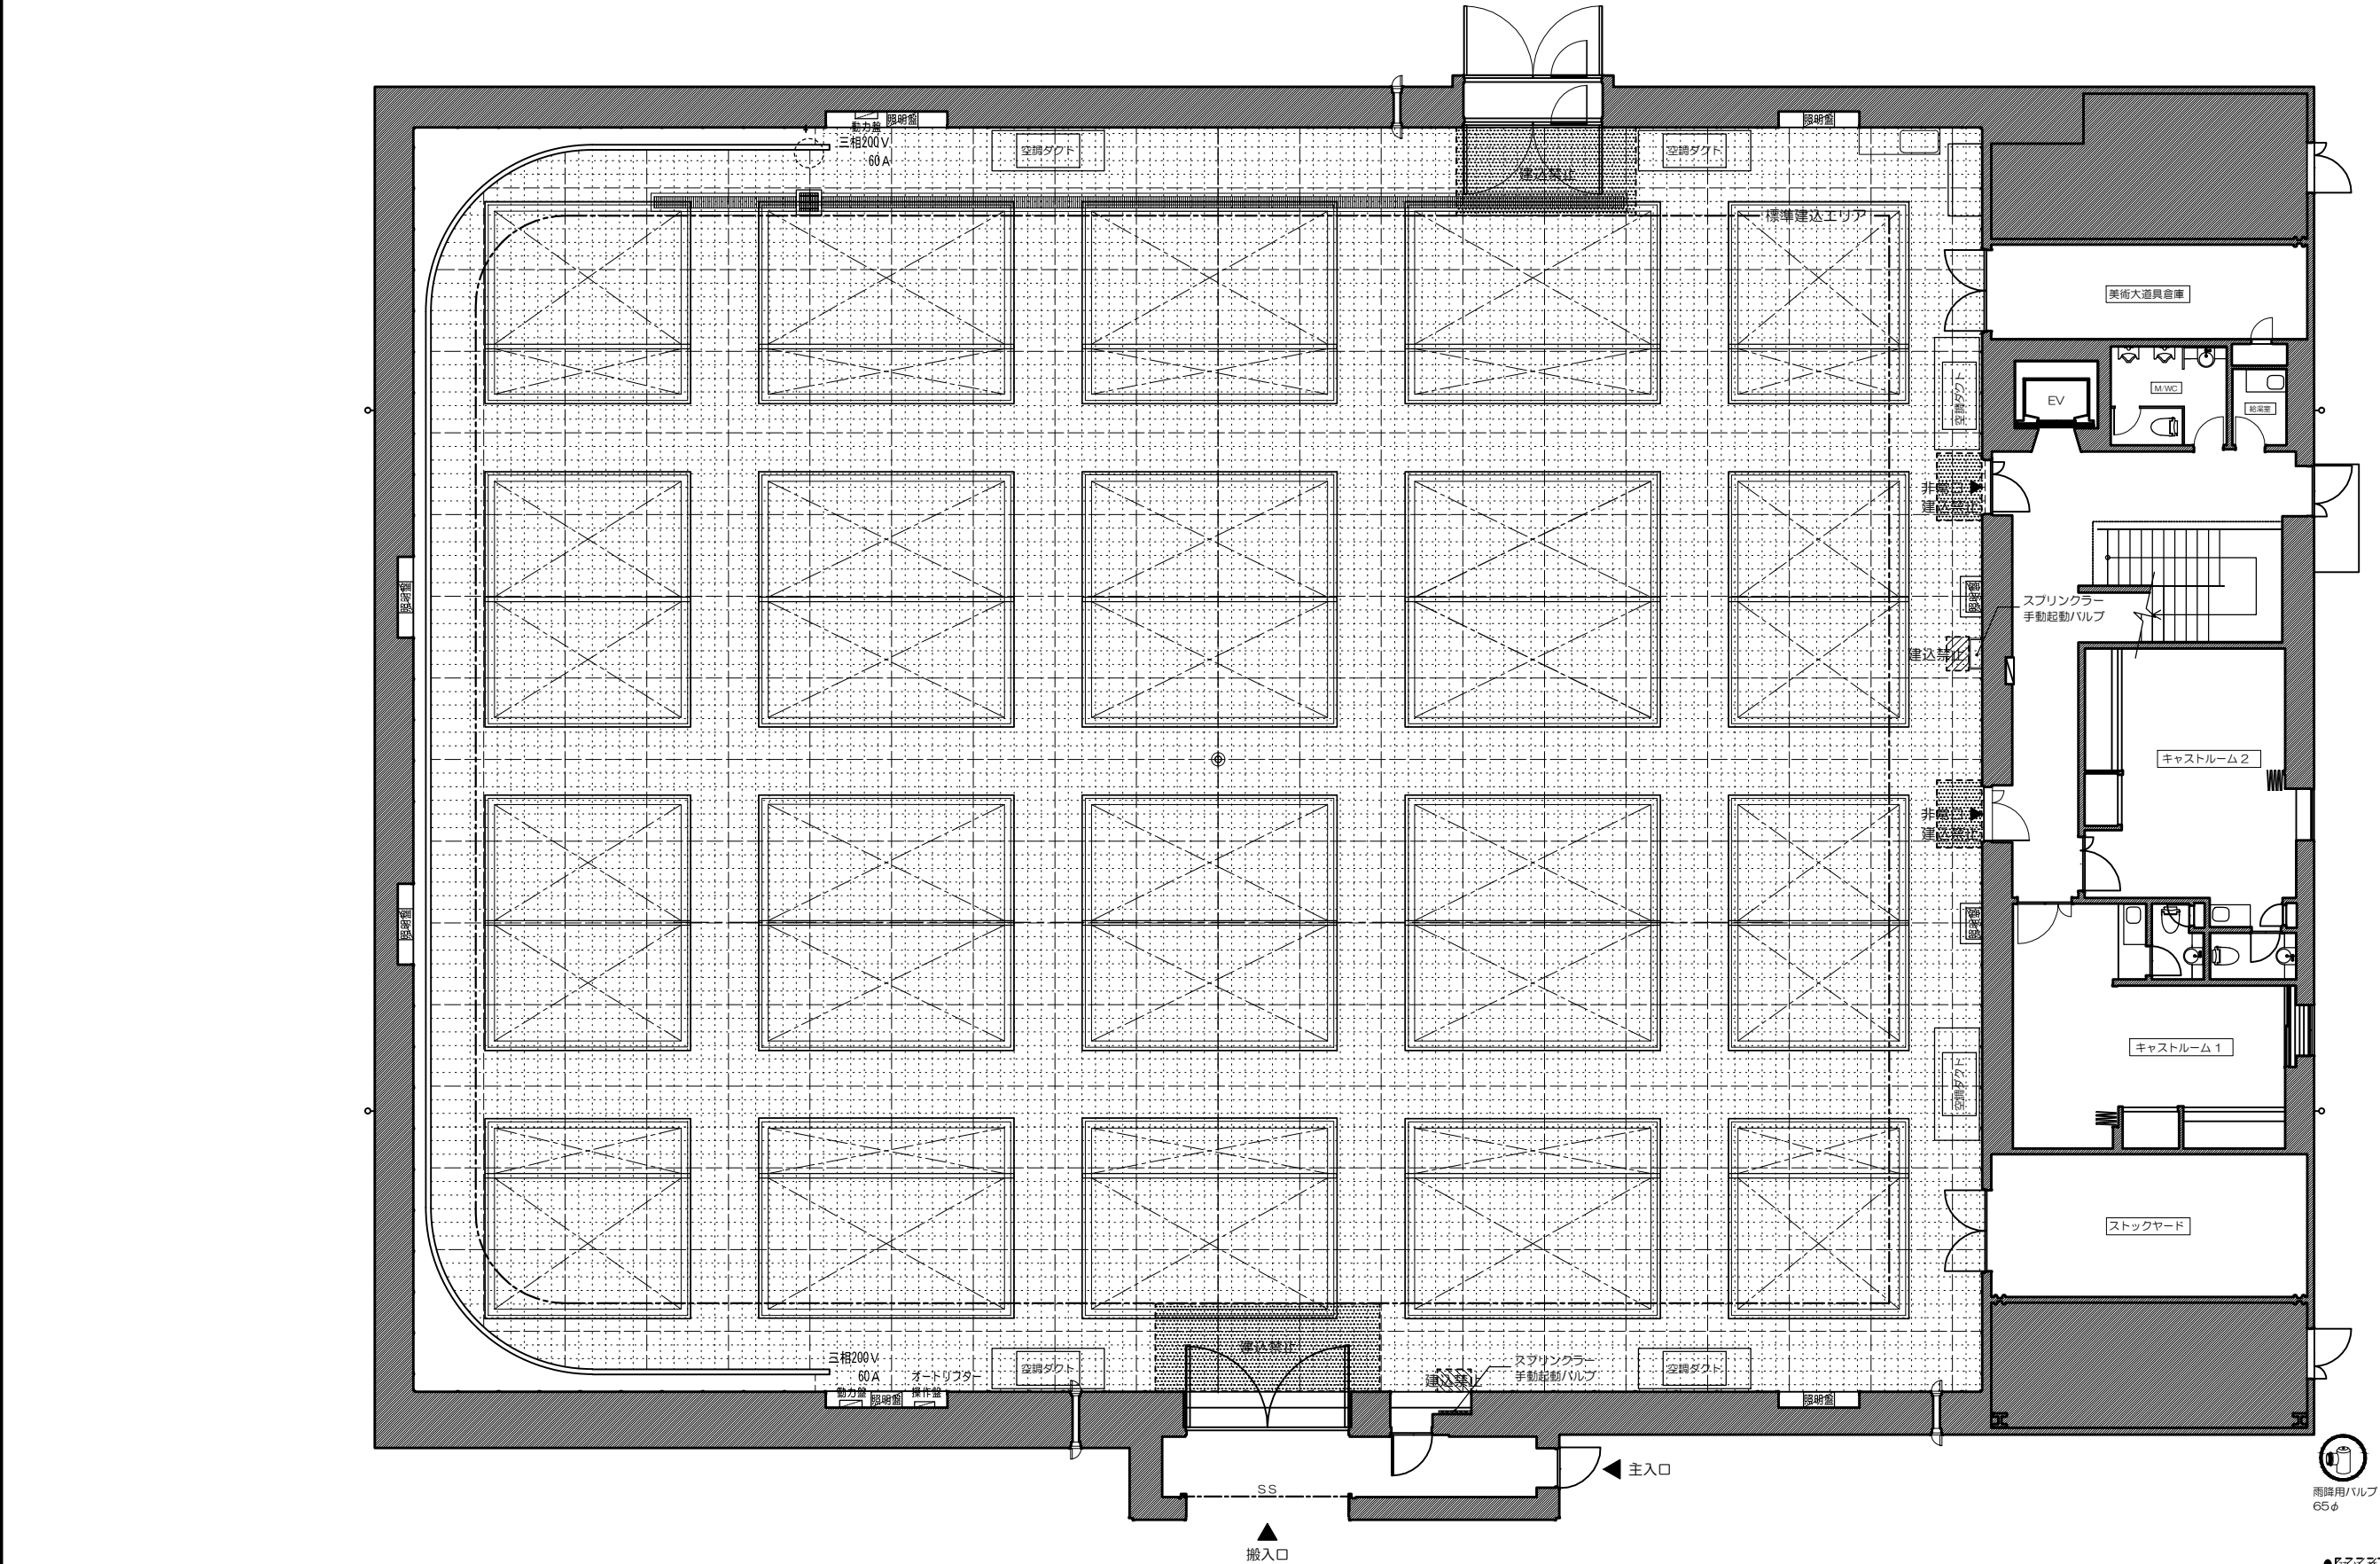


- スプリンクラー 手動式機動バルブ及び火災受信盤の操作および、避難導線確保の為、表示エリア内にはセットを配置しないで下さい。
- エアコンを使用する際は、空調ダクトを塞がないようにセットを配置して下さい。
- 2方向避難導線を確保してセットを配置して下さい。

PAPER SIZE A3

No.7st.諸元表	容積 (SIZE)	長 辺	34,560mm / 114.06尺 / 113.38ft	搬入口 (わね側)	シャッター・両開き扉方式 / 有効開口 W: 3,480mm XH:4,850 mm (11.48尺X16.0尺)					TOHO STUDIOS	 東宝スタジオ 東京都世田谷区成城 1-4-1 東宝映画東宝グループ	No.7 STAGE ver. 2016	SIZE	957m ² (290坪)	TITLE	DESIGNER
		短 辺	27,150mm / 73.68尺 / 89.07ft	搬入口 (大道具側)	両開き扉方式 (内外開き) / 有効開口 W: 2,920mm XH: 2,055mm (9.63尺X6.78尺)								SCALE	1/150	PRODUCTION	DATE
	床面	建込有効高	FL+11,260mm / FL+37.16尺 / FL+36.94ft	常設ホリゾン	あり	照明盤	単相3線400A	雨降用/バルブ	あり (65mmφ)							
		ステージ/防壁塗装	C. W. /パンチング	※操演フック	なし	照明パトン	パトン方式	排水溝	あり							

CW入尺目平面図 (P-5/8)


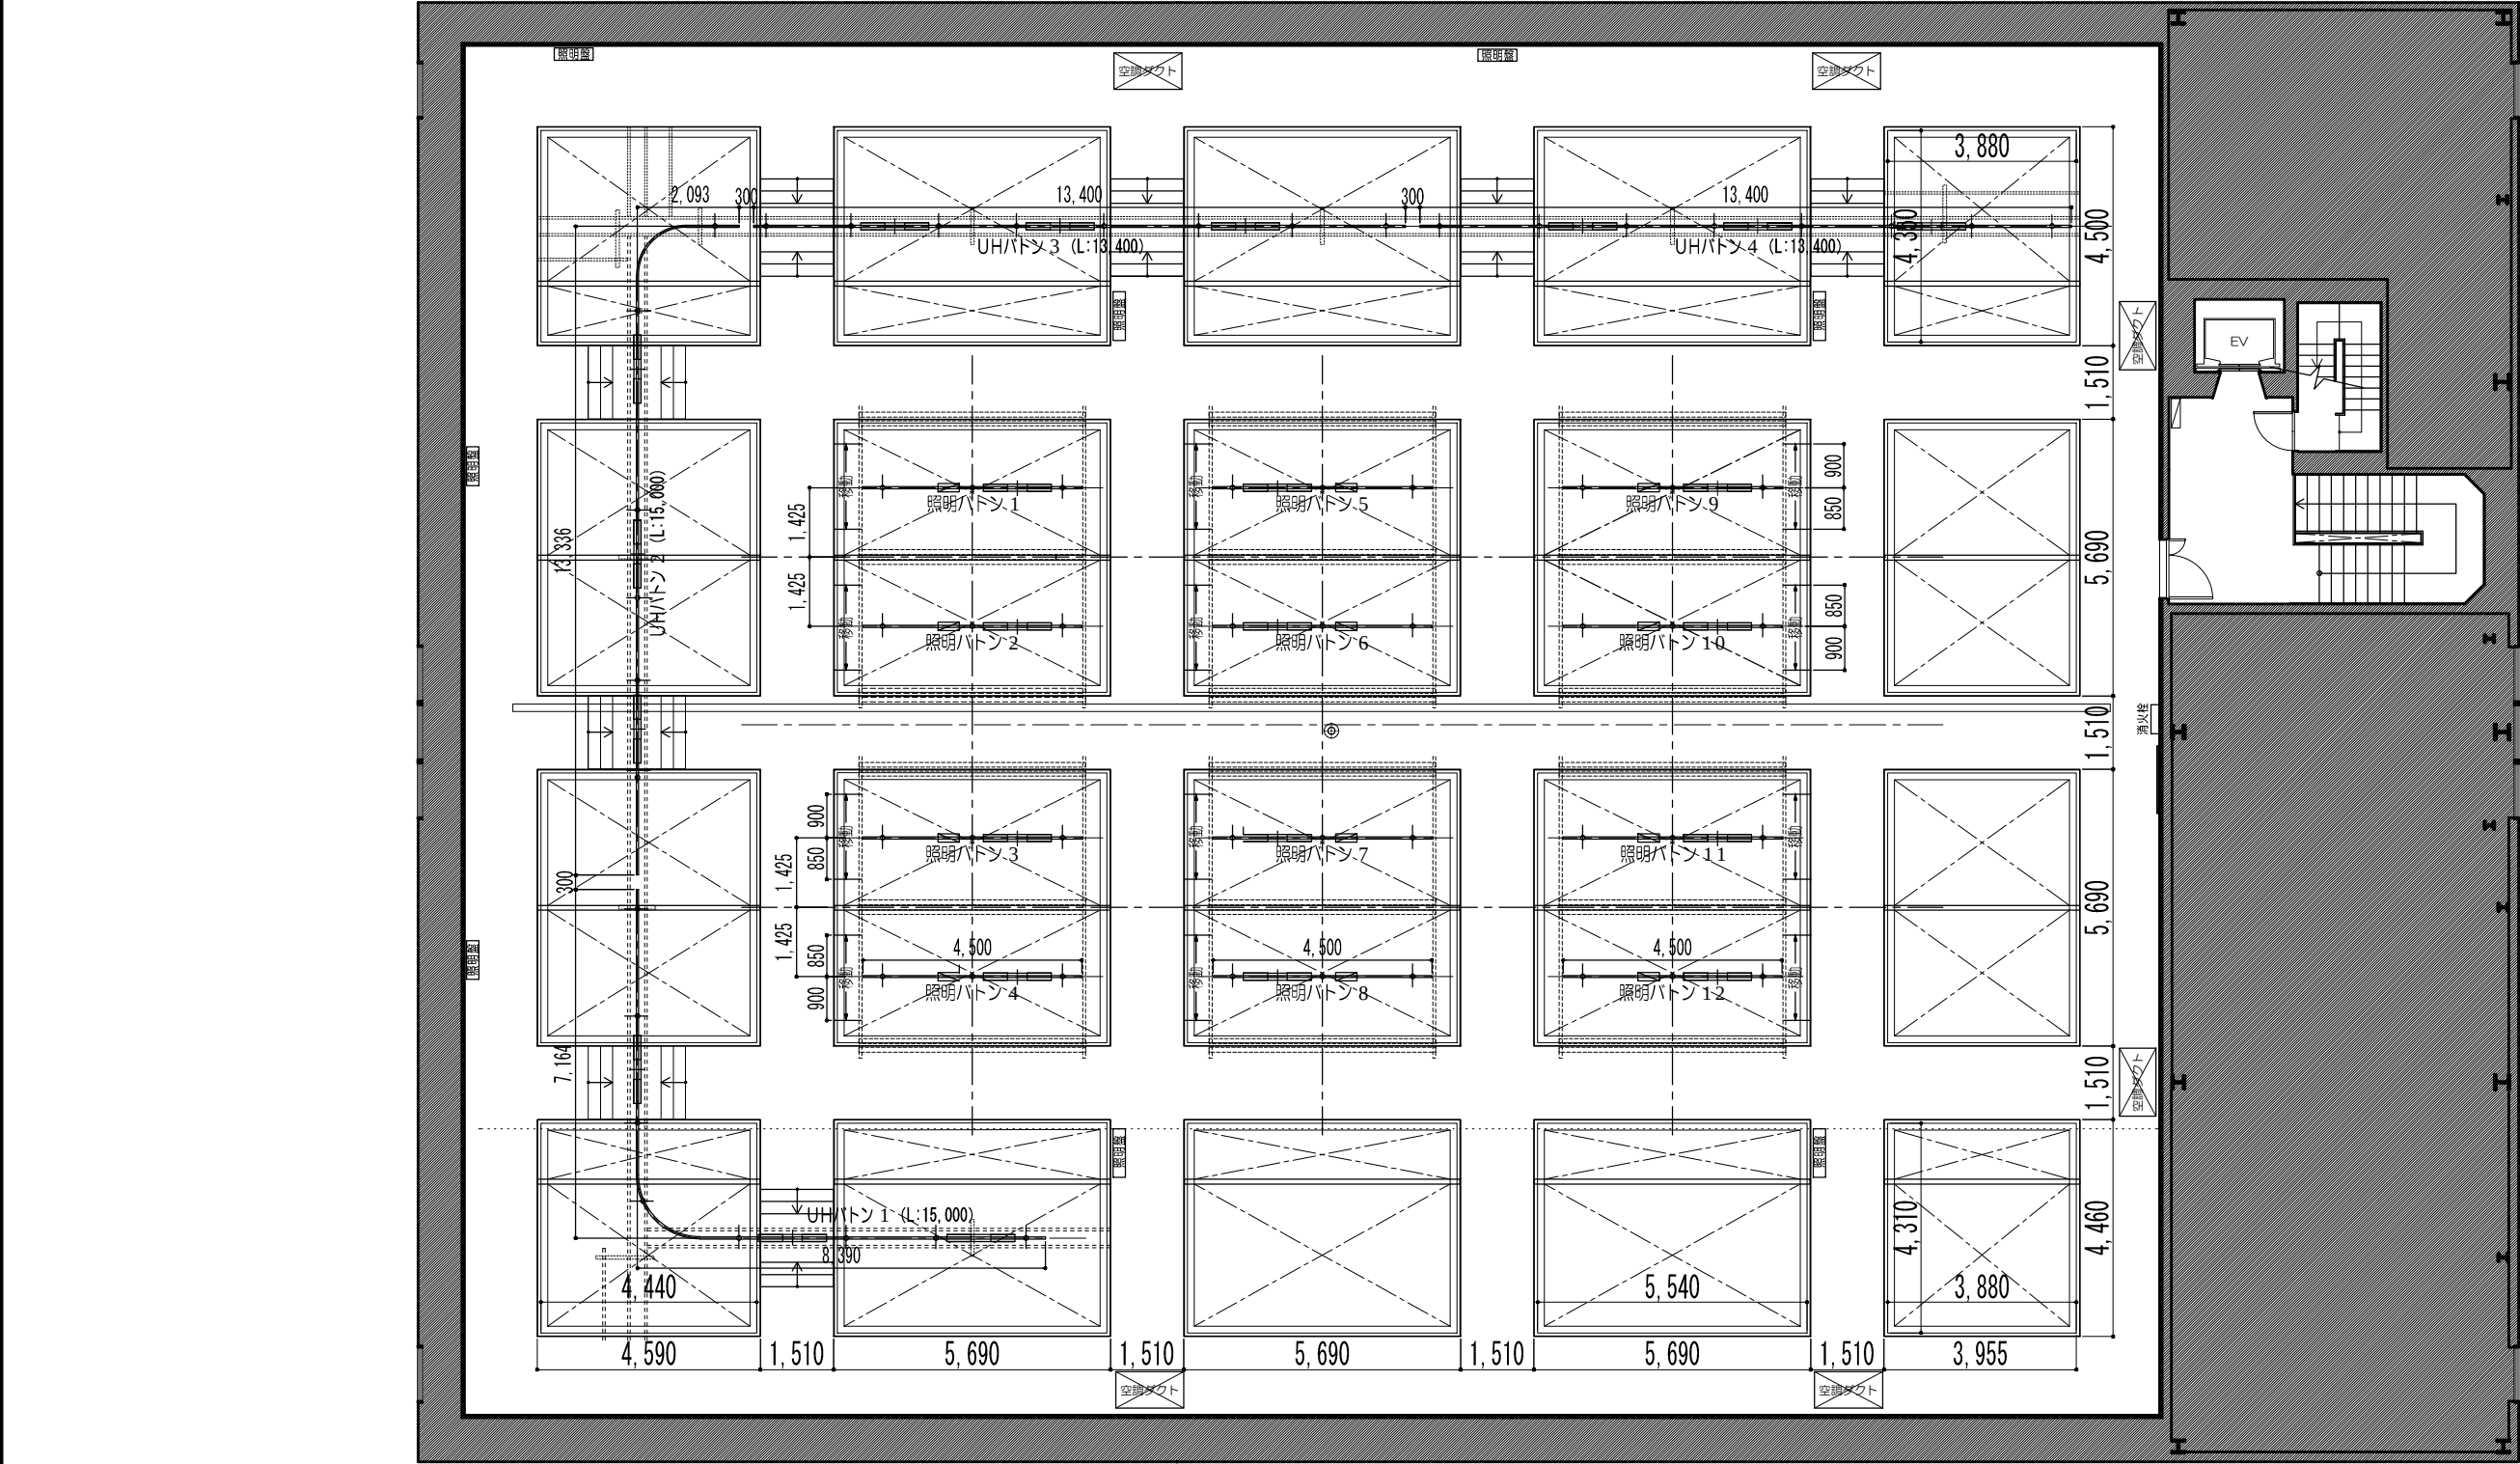


- [照明バトン] スプリンクラー手動式機動バルブ及び火災受信盤の操作および、
- [空調ダクト] 避難導線確保の為、表示エリア内にはセットを配置しないで下さい。
- エアコンを使用する際は、空調ダクトを塞がないようにセットを配置して下さい。
- 2方向避難導線を確保してセットを配置して下さい。

PAPER SIZE A3

No.7st.諸元表	容積 (SIZE)	長 辺 34,560mm / 114.06R / 113.38ft	搬入口 (カハ側)	シャッター・両開き扉方式 / 有効開口 W: 3,480mm XH:4,850 mm (11.48R X16.0R)				 東宝スタジオ 東京都世田谷区成城 1-4-1 	No.7 STAGE ver. 2016	SIZE 957m ² (290坪)	TITLE	DESIGNER
		短 辺 27,150mm / 73.68R / 89.07ft	搬入口 (大道具側)	両開き扉方式 (内外開き) / 有効開口 W: 2,920mm XH: 2,055mm (9.63R X6.78R)						SCALE 1/150	PRODUCTION	DATE
	床面	建込有効高 FL+11,260mm / FL+37.16R / FL+36.94ft	常設ホリゾン	あり	照明盤	单相3線400A	雨降用/バルブ			あり (65mmφ)		
		ステージ/防塵塗装 C. W. /パンチング	⊗操演フック	なし	照明バトン	バトン方式	排水溝	なし				

CW平面図 (P-6/8)

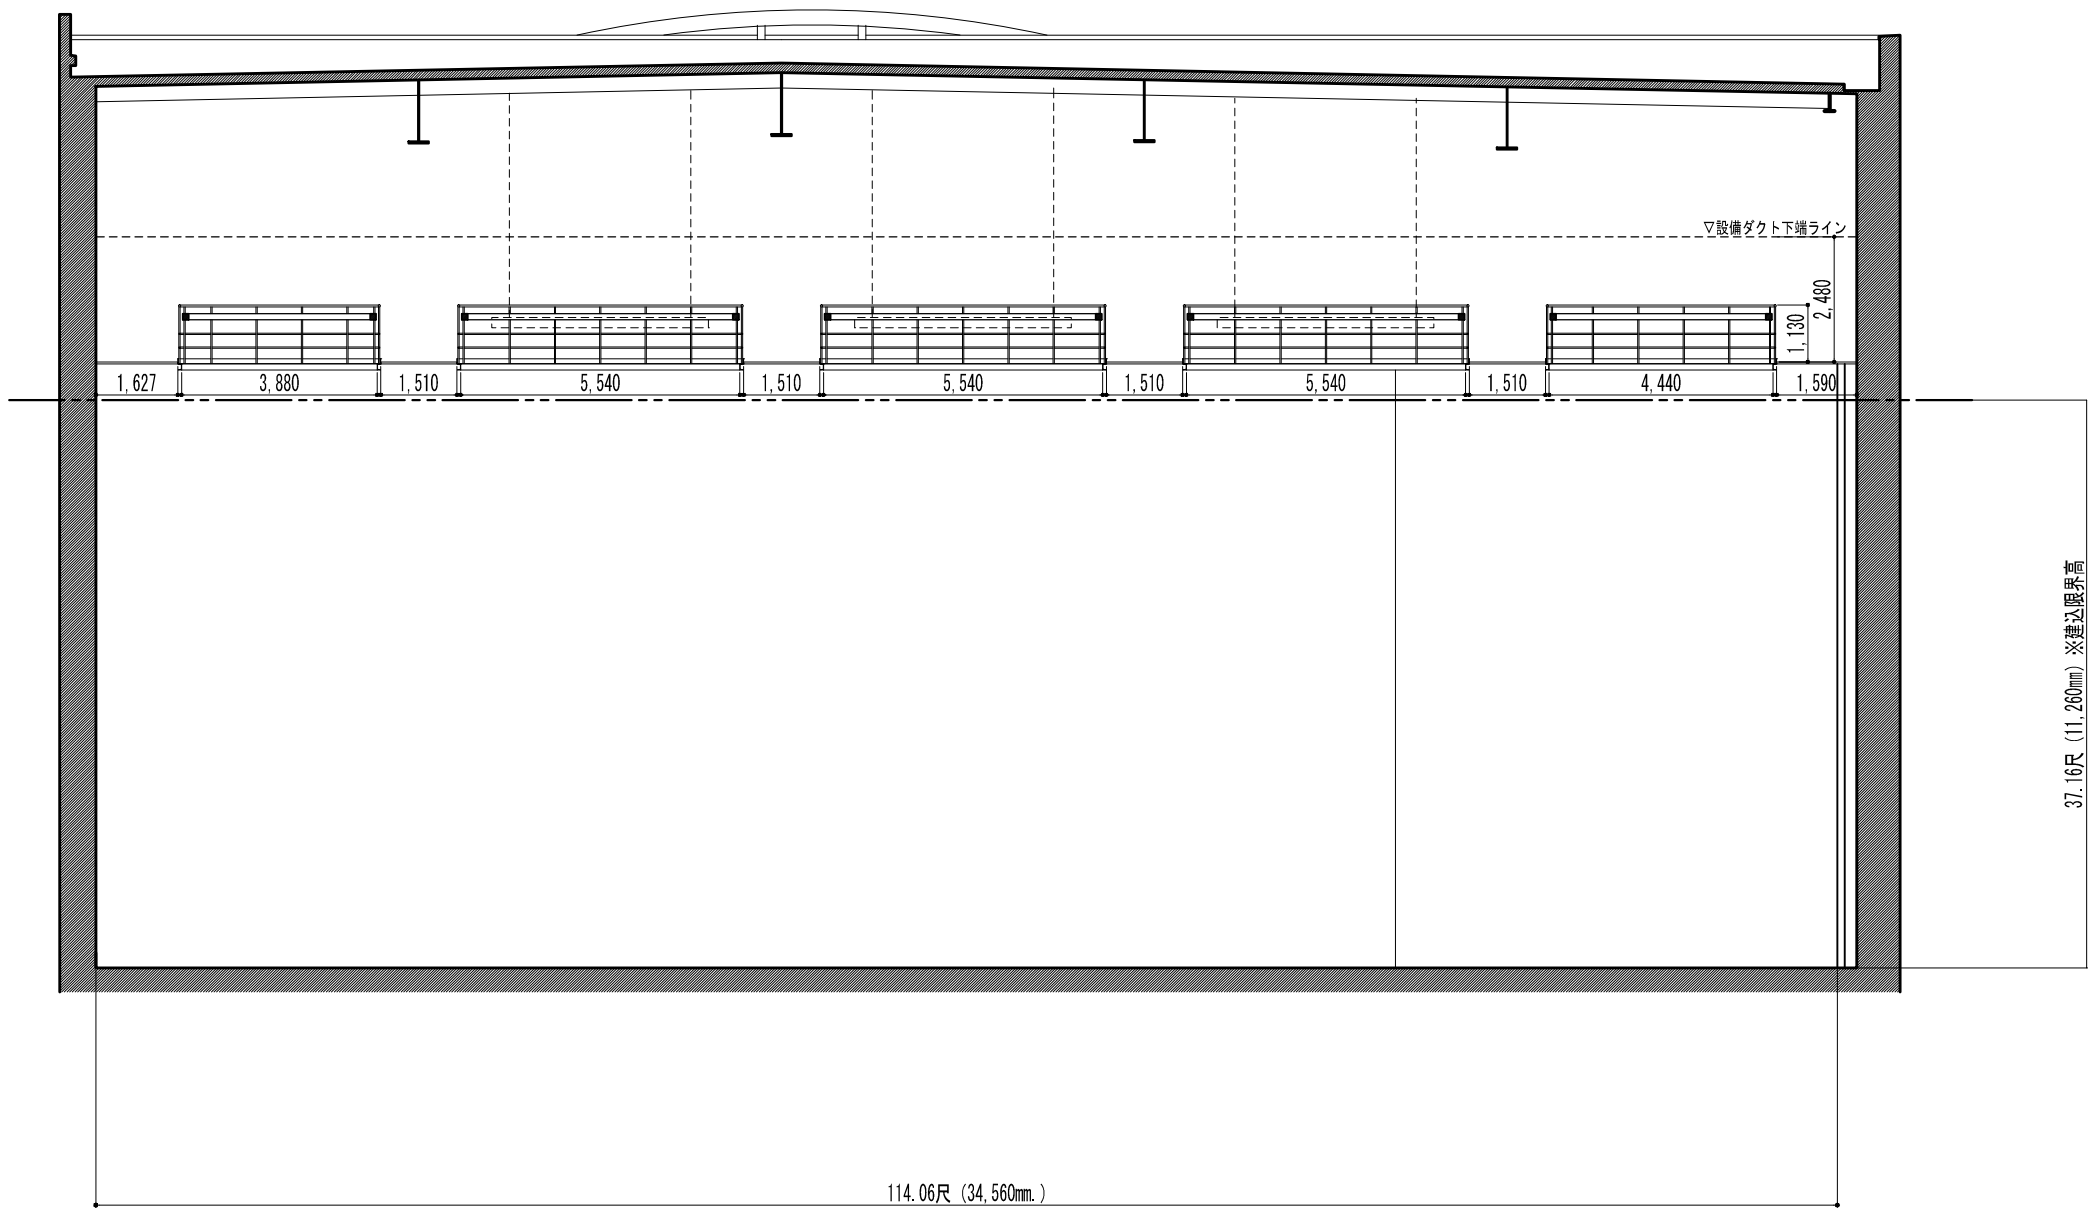
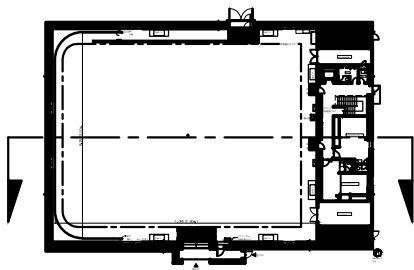


37.16R (11,260mm) ※建込限界高

- 防火区画** スプリンクラー手動式機動バルブ及び火災受信盤の操作および、**避難誘導** 避難導線確保の為、表示エリア内にはセットを配置しないで下さい。
- エアコンを使用する際は、空調ダクトを塞がないようにセットを配置して下さい。
- 2方向避難導線を確保してセットを配置して下さい。

PAPER SIZE A3

No.7st.諸元表	容積 (SIZE)	長 辺 34,560mm / 114.06尺 / 113.38ft	搬入口 (カナル側) シャッター・両開き扉方式 / 有効開口 W: 3,480mm X H: 4,850 mm (11.48尺 X 16.0尺)				 東宝スタジオ 東京都世田谷区成城 1-4-1 	No.7 STAGE ver. 2016	SIZE 957㎡ (290坪)	TITLE	DESIGNER
		短 辺 27,150mm / 73.68尺 / 89.07ft	搬入口 (大道具側) 両開き扉方式 (内外開き) / 有効開口 W: 2,920mm X H: 2,055mm (9.63尺 X 6.78尺)						SCALE 1/150	PRODUCTION	DATE
	床面	建込有効高 FL+11,260mm / FL+37.16尺 / FL+36.94ft	常設ホリゾン	あり	照明盤	単相3線400A	雨降用バルブ	なし (他stから)			
	ステージ/防塵塗装 C, W, /パンチング	※操演フック	なし	照明パトン	パトン方式	排水溝	なし				

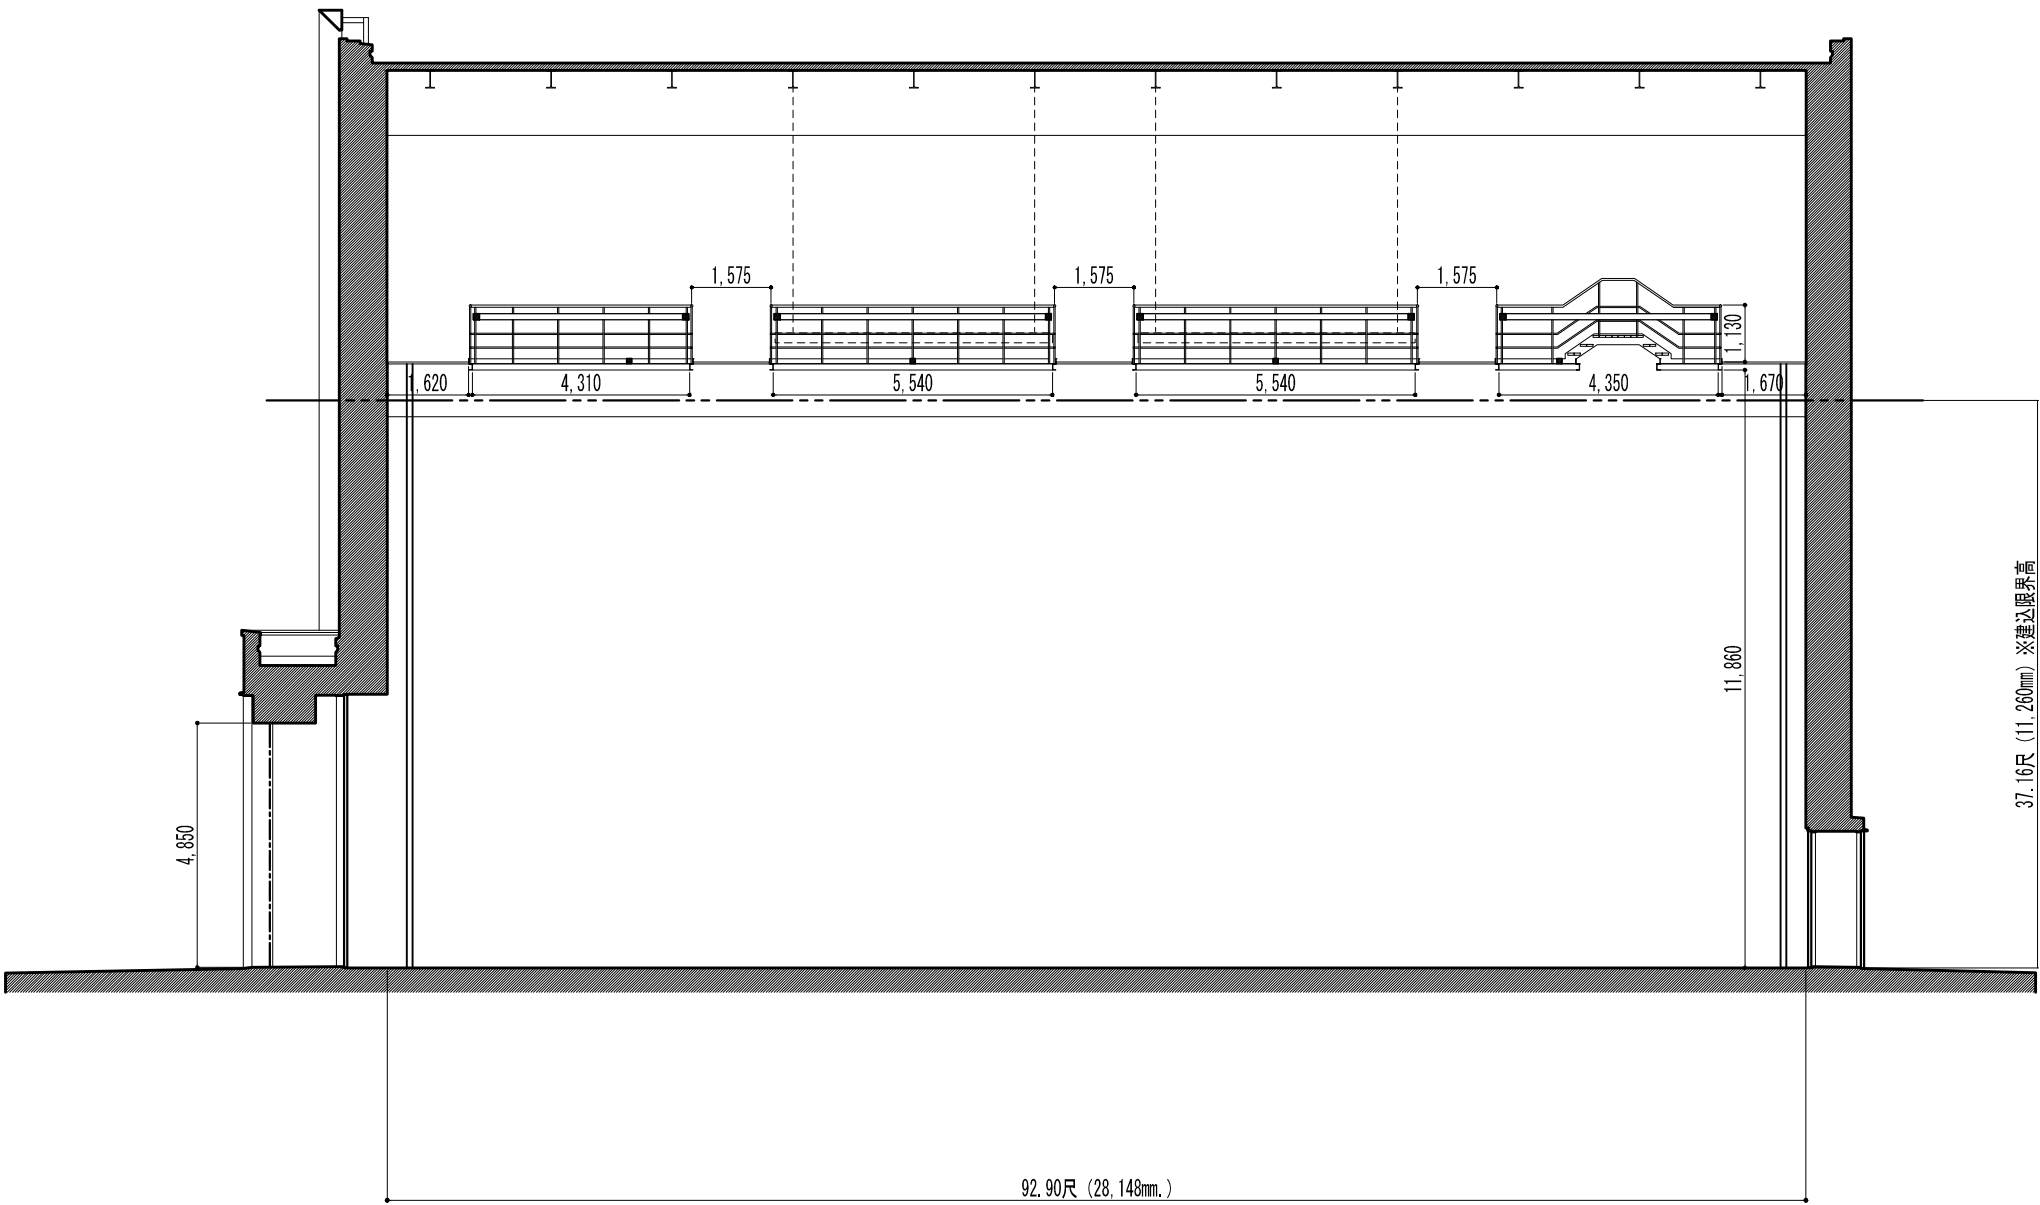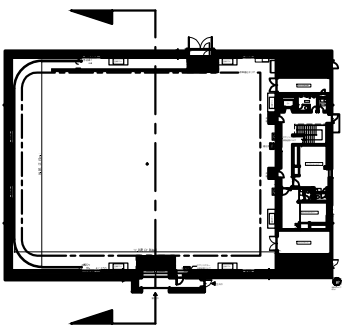


- 防火** スプリンクラー手動式機動バルブ及び火災受信盤の操作および、**避難** 避難導線確保の為、表示エリア内にはセットを配置しないで下さい。
- エアコンを使用する際は、空調ダクトを塞がないようにセットを配置して下さい。
- 2方向避難導線を確保してセットを配置して下さい。

PAPER SIZE A3

No.7st.諸元表	容積 (SIZE)	長 辺	34,560mm / 114.06尺 / 113.38ft	搬入口 (カハ側)	シャッター・両開き扉方式 / 有効開口 W: 3,480mm X H: 4,850mm (11.48尺 X 16.0尺)				TOHO STUDIOS  東宝スタジオ 東京都世田谷区成城 1-4-1 東宝映画制作グループ	No.7 STAGE ver. 2016	SIZE	957m ² (290坪)	TITLE	DESIGNER
		短 辺	27,150mm / 73.68尺 / 89.07ft	搬入口 (大道具側)	両開き扉方式 (内外開き) / 有効開口 W: 2,920mm X H: 2,055mm (9.63尺 X 6.78尺)						SCALE	1/150	PRODUCTION	DATE
	建込有効高	FL+11,260mm / FL+37.16尺 / FL+36.94ft	常設ホリゾン	あり	照明盤	単相3線400A	雨降用バルブ	あり (65mmφ)						
	床面	ステージ/防塵塗装	C, W, /パンチング	⊗ 操演フック	なし	照明ボタン	バトン方式	排水溝	あり					

断面図短辺 (P-8/8)

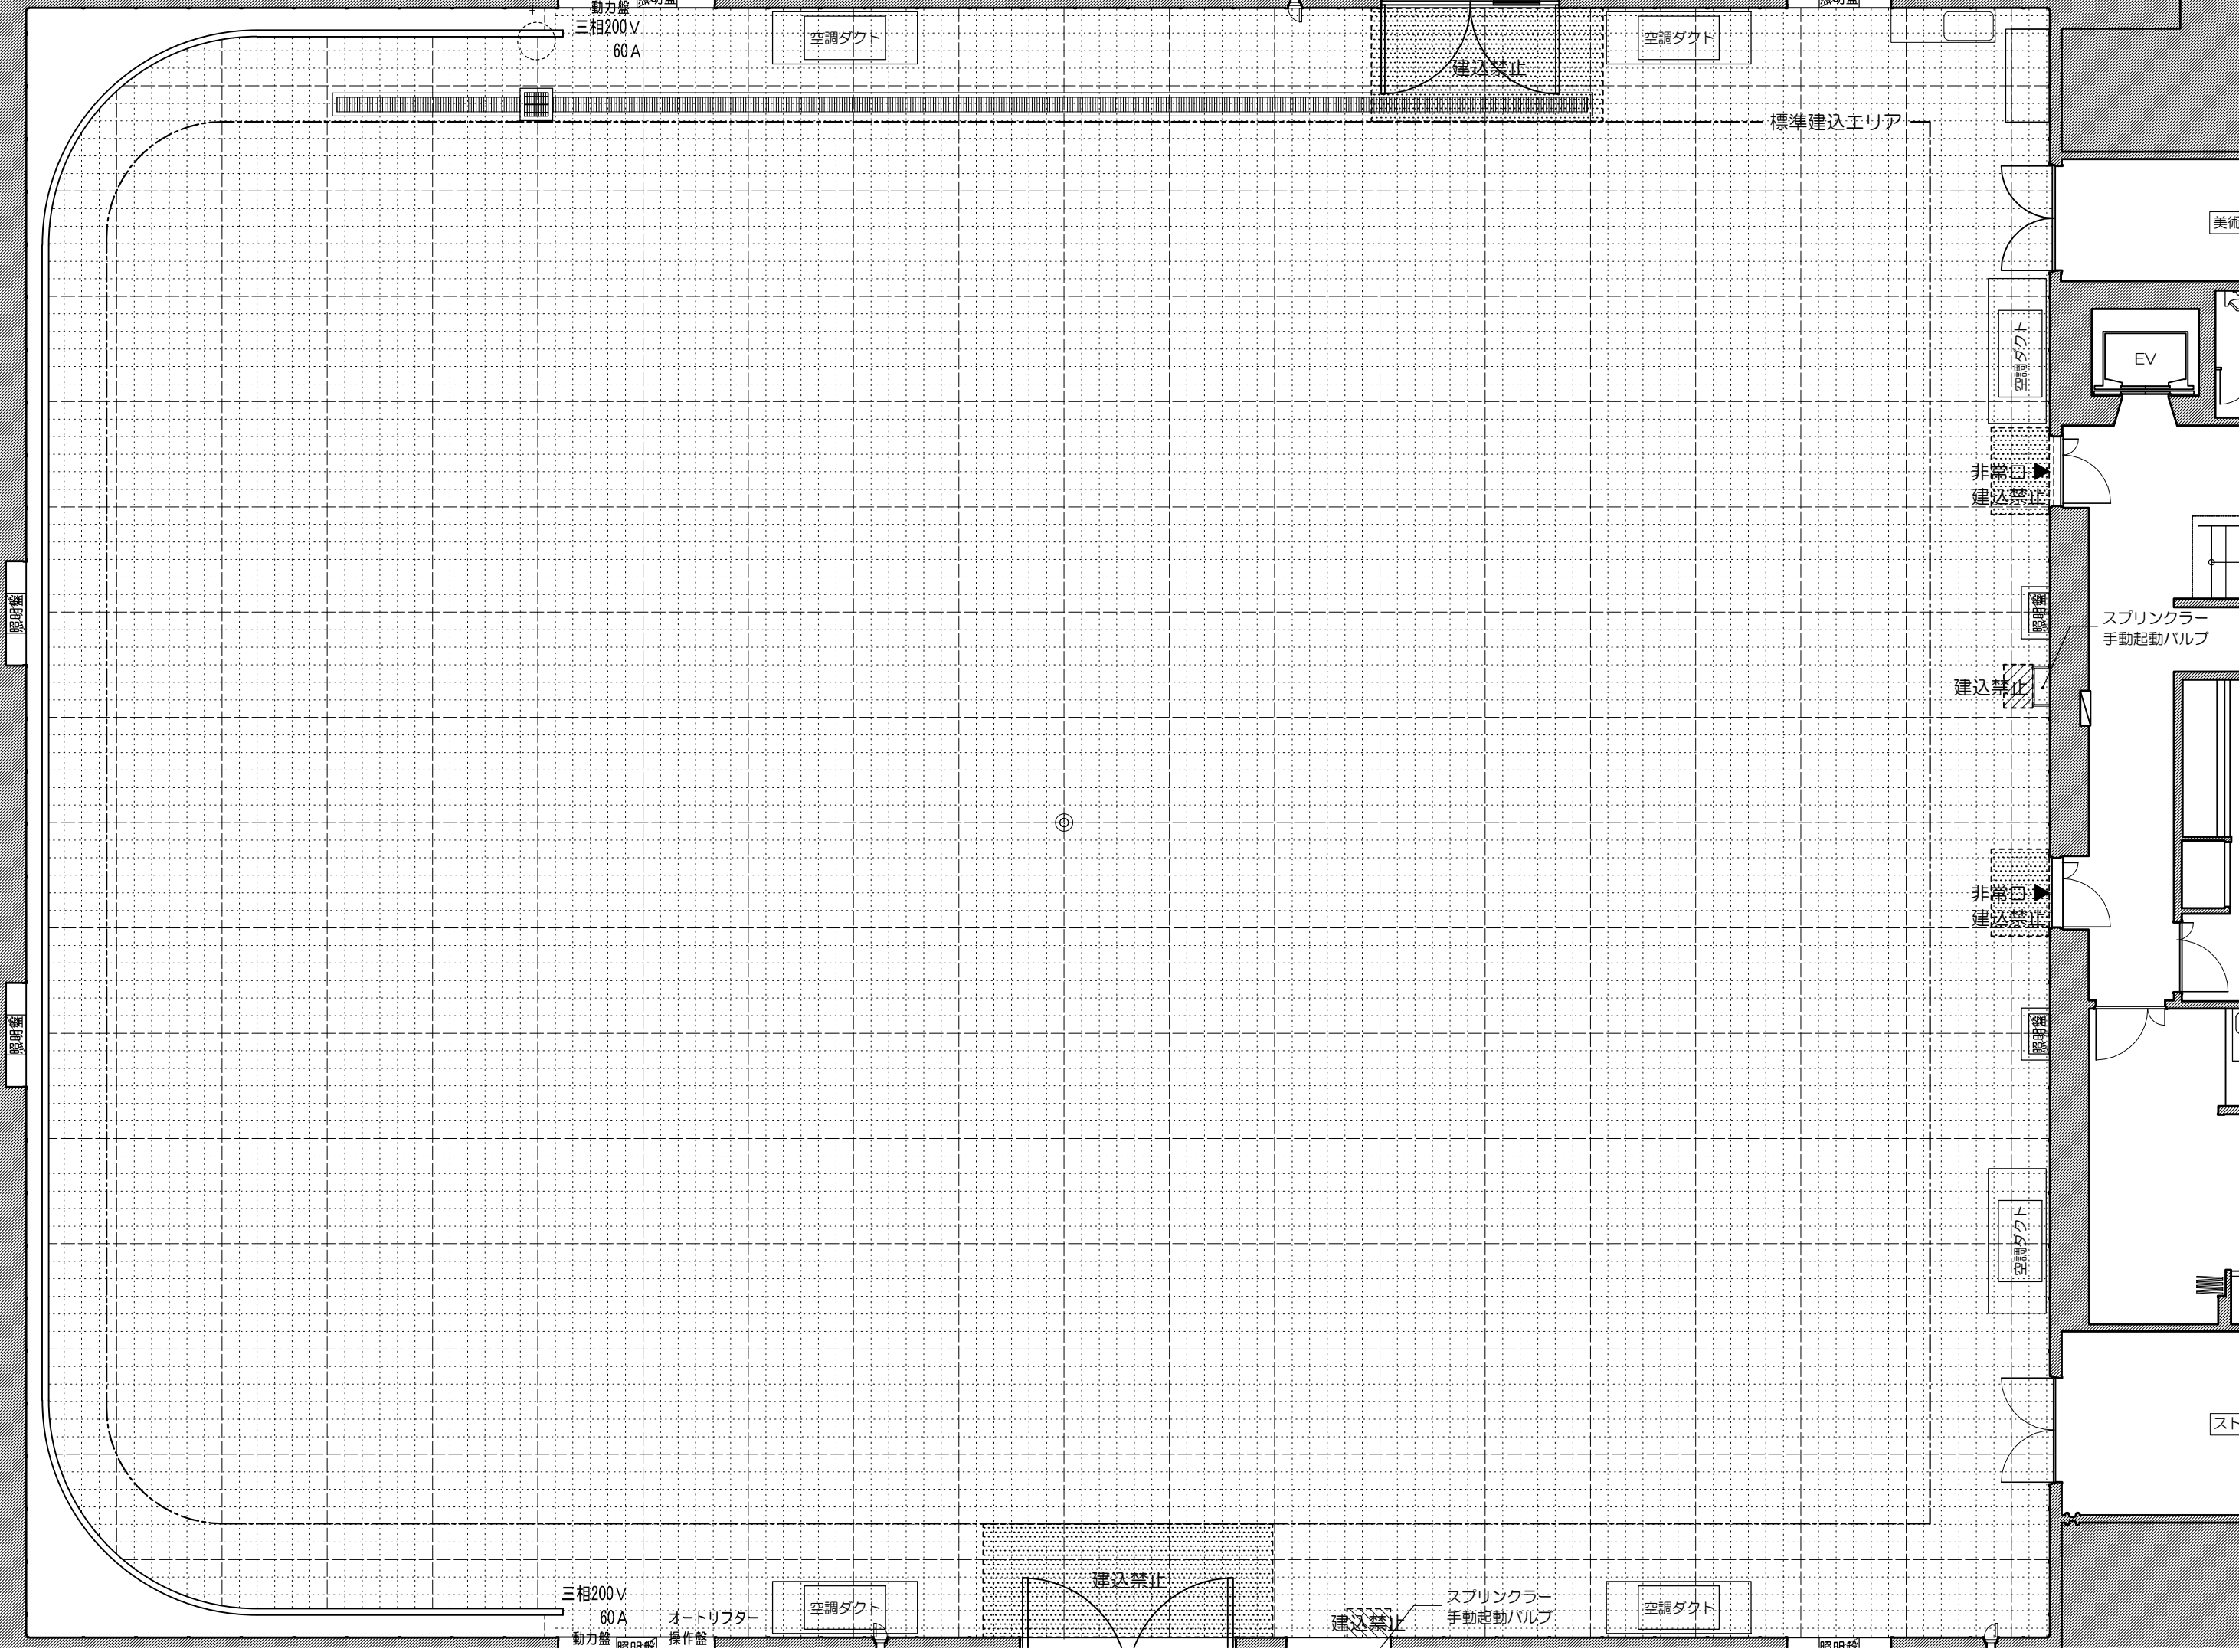

尺目平面図 (付-1)

照明盤

照明盤

美術

スト

PAPER SIZE A3

		TOHO STUDIOS  東宝スタジオ 東京都世田谷区成城1-4-1	No.7 STAGE ver. 2016	SIZE	957m ² (290坪)	TITLE	DESIGNER
				SCALE	1/100	PRODUCTION	DATE
		東宝建築設計事務所					