
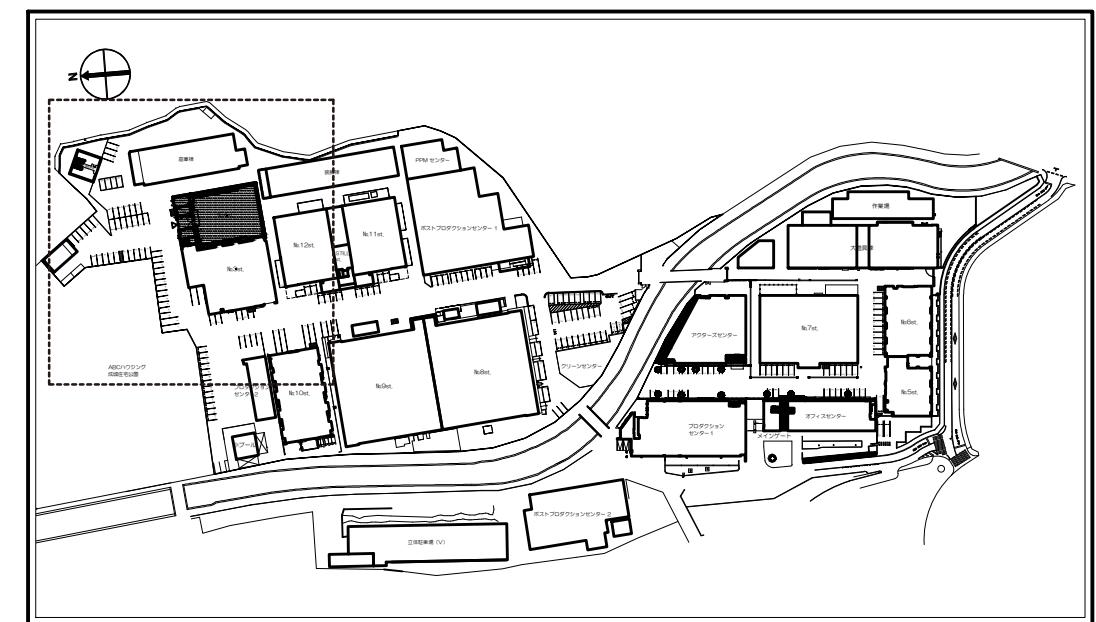


**TOHO**  
**STUDIOS**  
We are here to realize it.

# No.4 STAGE


ver. 2016

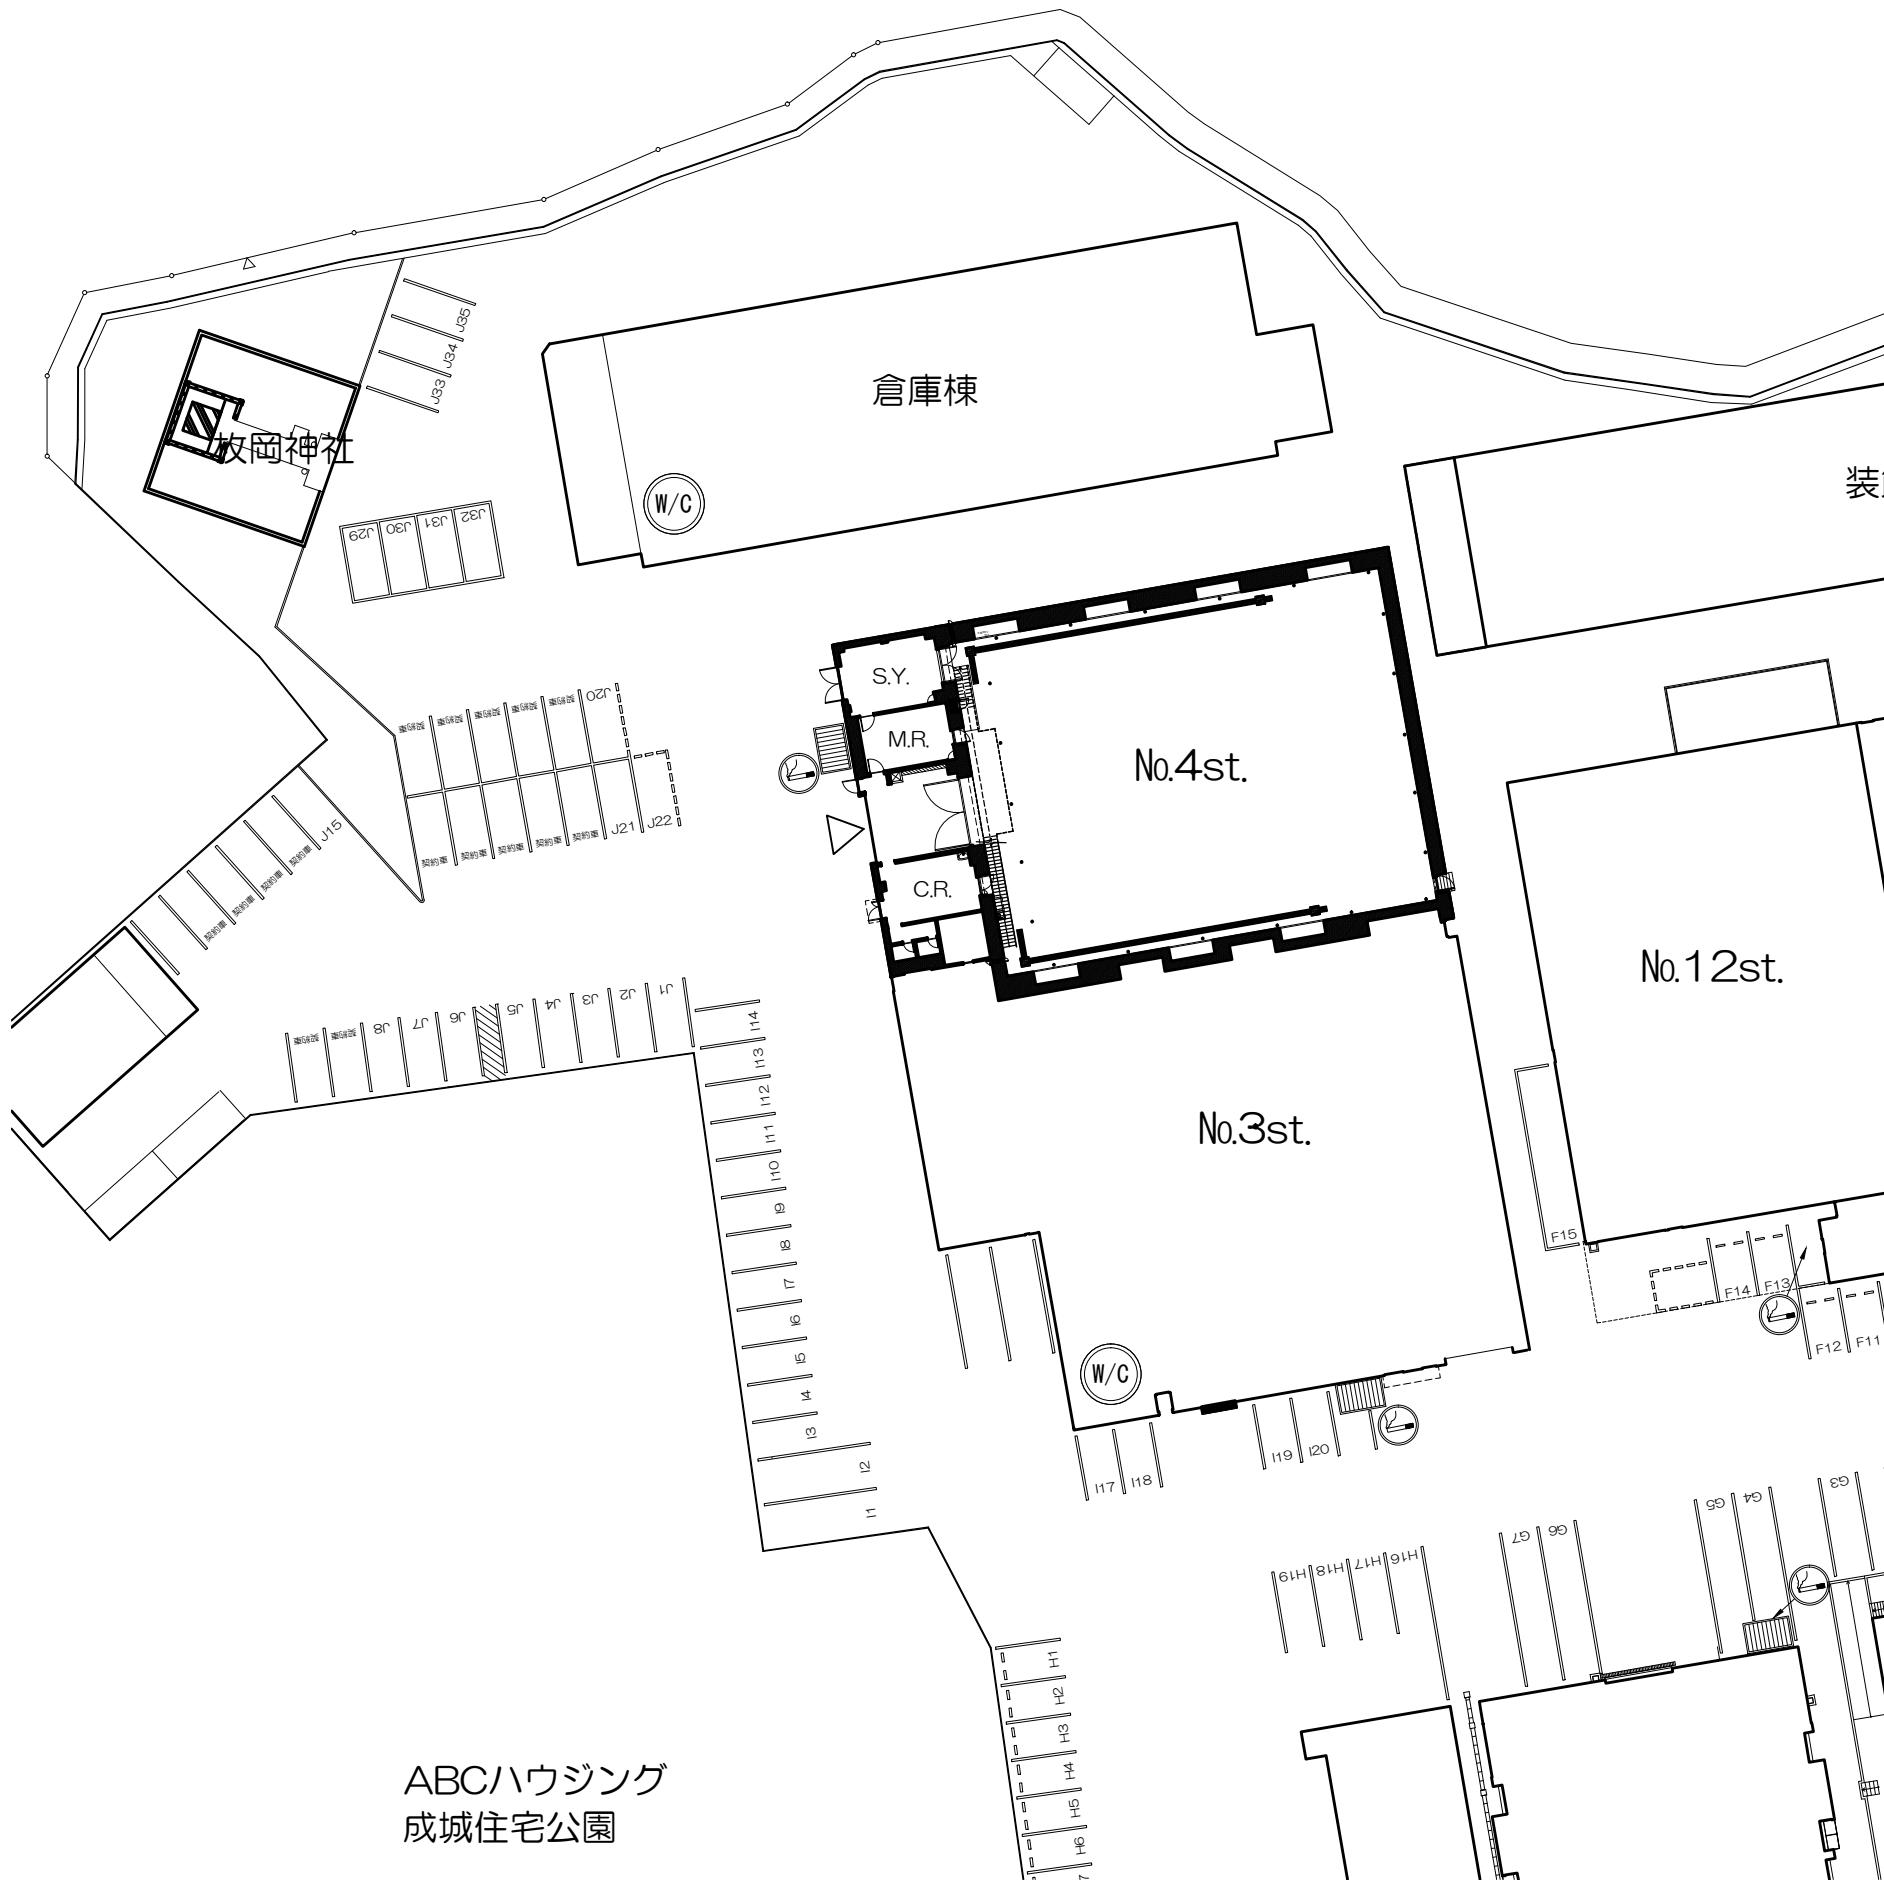

PAPER SIZE A3


| No.4st.諸元表 | 容積<br>(SIZE)         | 長辺 28,865mm / 95.26ft / 94.70ft |  | 搬入口(外) シャッター方式 / 有効開口 W: 4,510mm XH: 5,495mm (14.88ft x 18.13ft) |                              | 東宝スタジオ<br>東京都世田谷区成城1-4-1<br>東宝映画制作グループ | No.4<br>STAGE<br>ver.2016 | SIZE<br>644.5m <sup>2</sup><br>(195坪) | TITLE | DESIGNER |
|------------|----------------------|---------------------------------|--|--|------------------------------|--|---------------------------|---------------------------------------|-------|----------|
|            |                      | 短辺 22,325mm / 73.68ft / 73.24ft | 搬入口(内) 西開き扉方式(外開き) / 有効開口 W: 4,130mm XH: 5,410mm (13.63ft x 17.85ft) | 常設ホリゾント なし   | 照明盤 单相3線600A 雨降用バルブ あり (65φ) |  |                           |                                       |       |          |
| 床面         | ステージ防塵塗装 C.W./グレーチング | ⊗操演フック あり                       | 照明バトン バトン方式 排水溝 あり   | SCALE  | PRODUCTION                   | DATE                                   |                           |                                       |       |          |

配置図 (P-1/8)

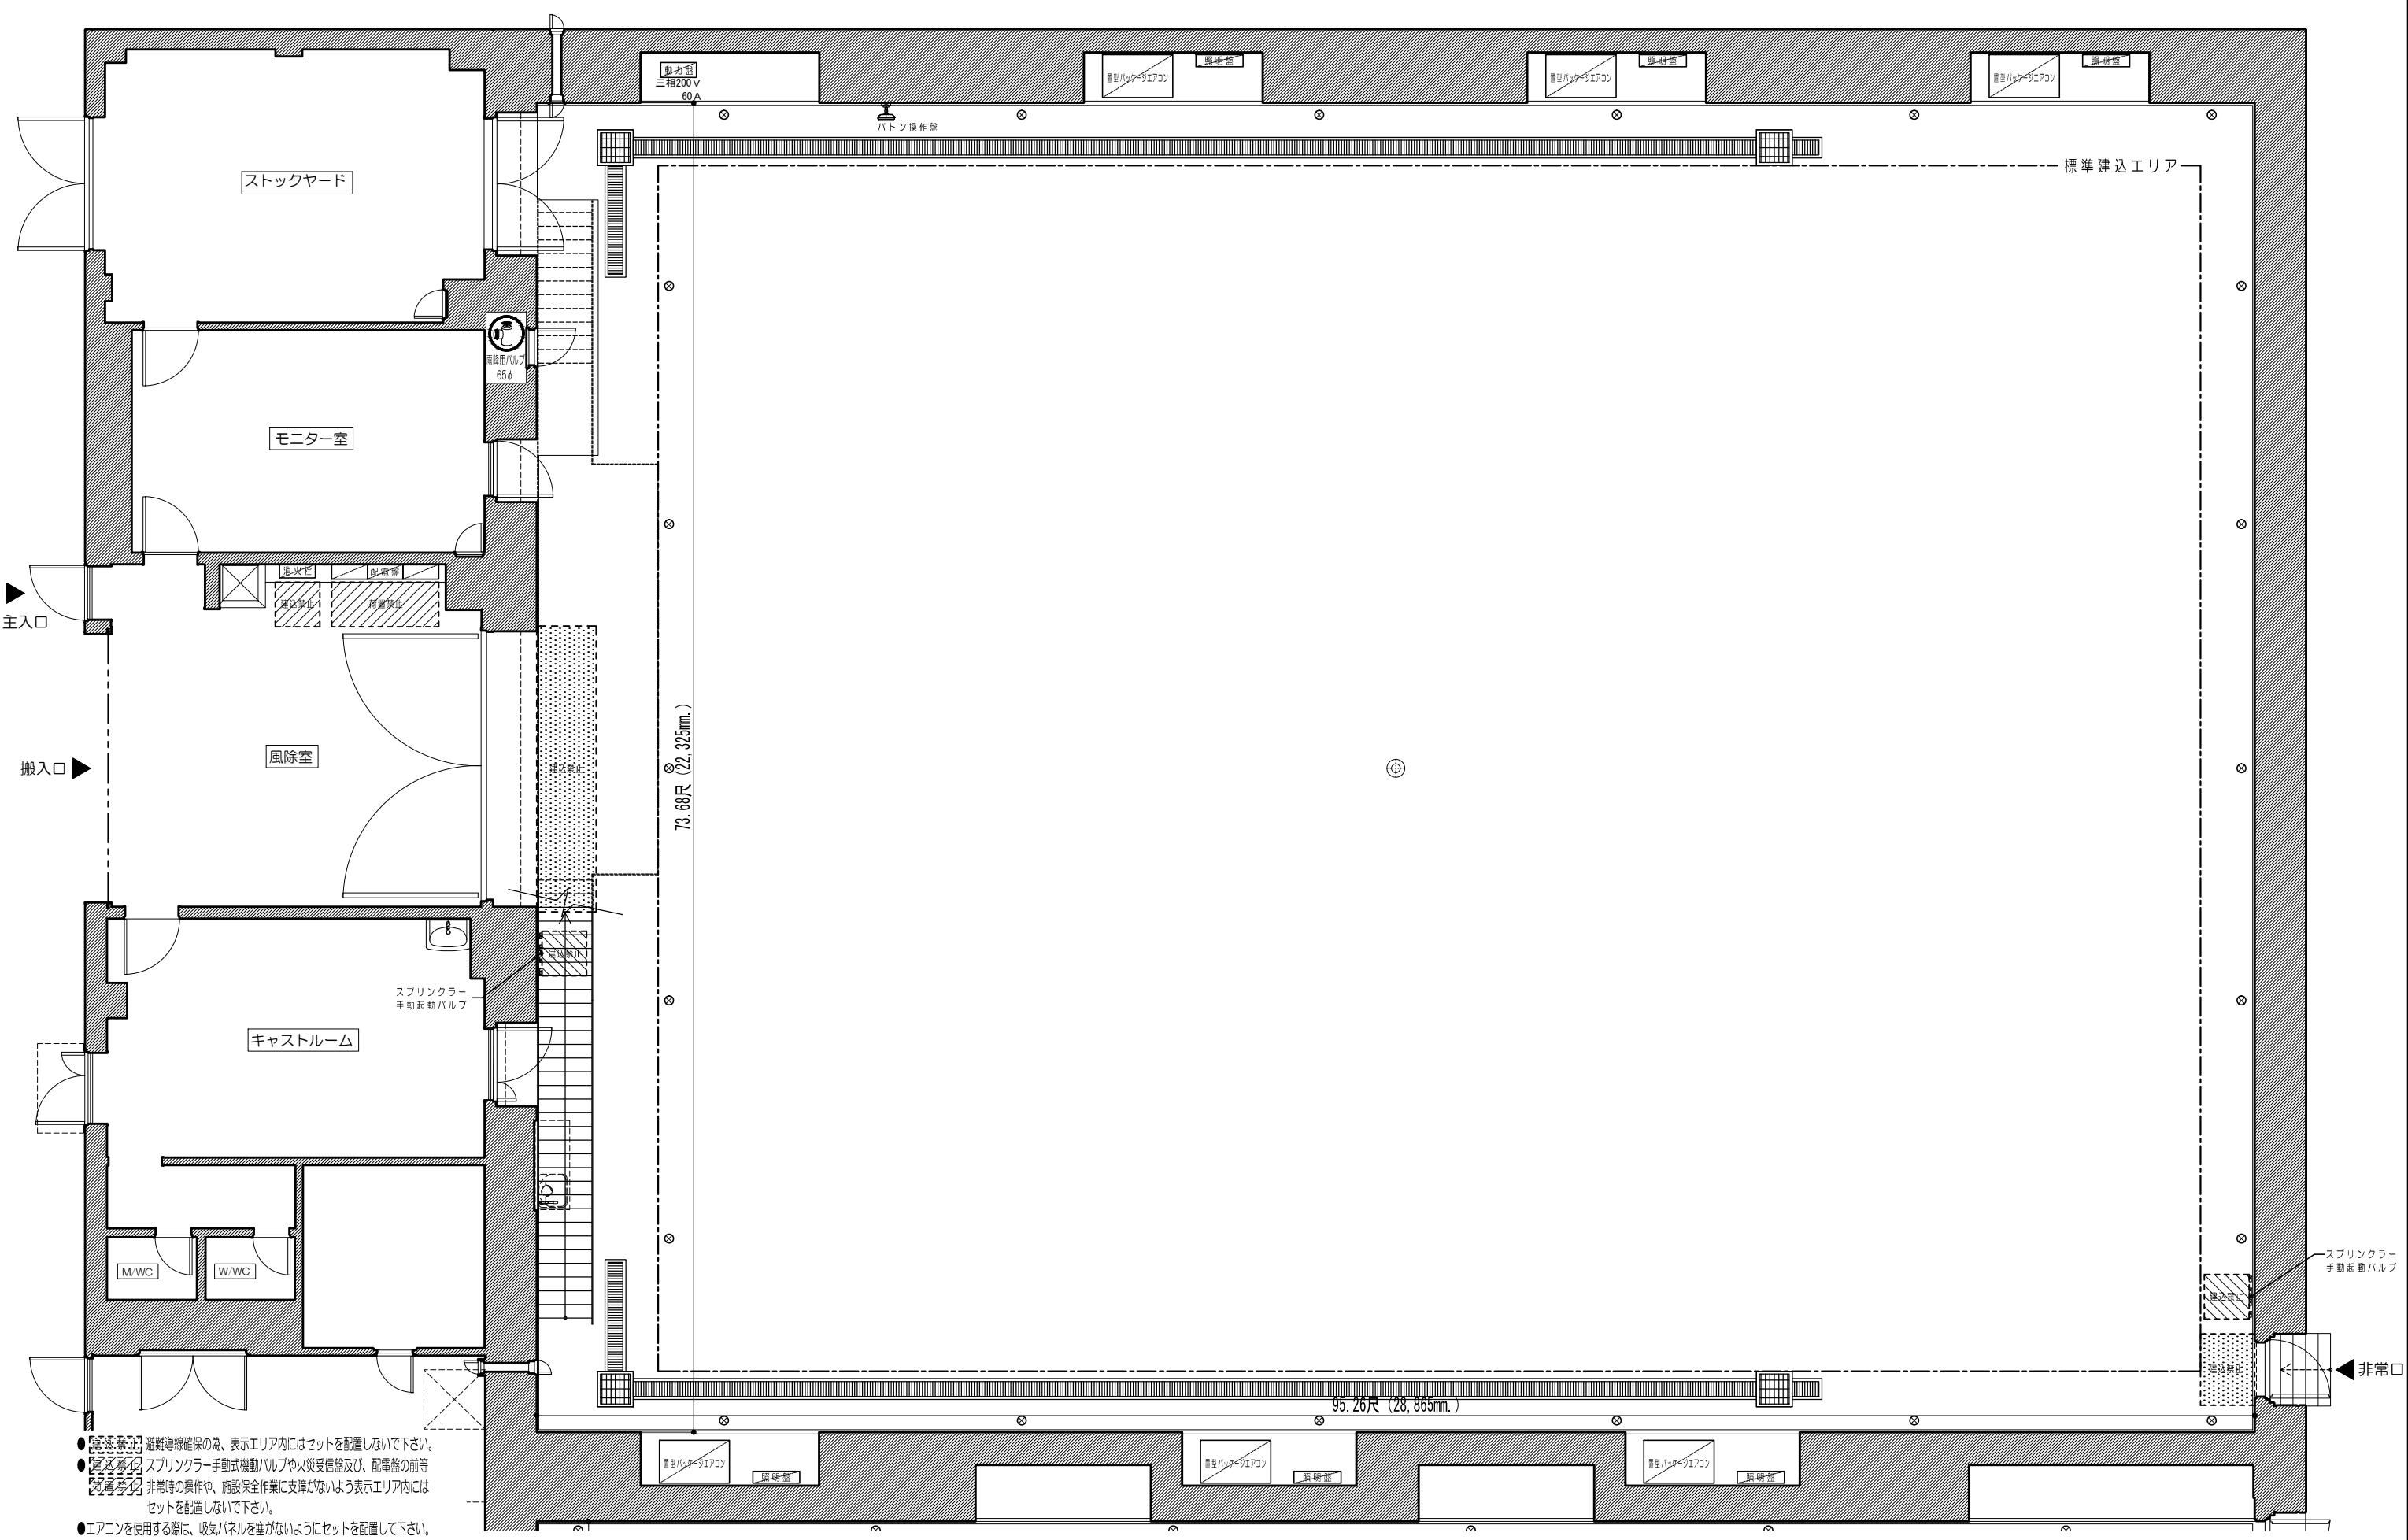

## 平面図 (P-2/8)


| No.4st.諸元表 | 容積<br>(SIZE) | 長辺    | 28,865mm / 95.26尺 / 94.70ft         | 搬入口(外)  | シャッター方式 / 有効開口 W:4,510mm × H: 5,495mm (14.88尺×18.13尺)      |       |          |        |         | TOHO STUDIOS 東宝スタジオ<br>東京都世田谷区成城1-4-1<br> | No.4<br>STAGE<br>ver.2016 | SIZE<br>644.5m <sup>2</sup><br>(195坪)<br>SCALE<br>1/100 | TITLE | DESIGNER |  |  |  |  |  |
|------------|--------------|-------|-------------------------------------|---------|--|-------|----------|--------|---------|--|---------------------------|---|-------|----------|--|--|--|--|--|
|            |              | 短辺    | 22,325mm / 73.68尺 / 73.24ft         | 搬入口(内)  | 両開き扉方式(外開き) / 有効開口 W: 4,130mm × H: 5,410mm (13.63尺×17.85尺) |       |          |        |         |  |                           |   |       |          |  |  |  |  |  |
|            |              | 建込有効高 | FL+8,900mm / FL+29.37尺 / FL+29.20ft | 常設ホリゾント | なし   | 照明盤   | 単相3線600A | 雨降用/ルブ | あり(65φ) |  |                           |   |       |          |  |  |  |  |  |
|            |              | 床面    | ステージ脚柱塗装<br>C. W. / グレーチング          | ⊗換気フック  | あり   | 照明バトン | バトン方式    | 排水溝    | あり      |  |                           |   |       |          |  |  |  |  |  |

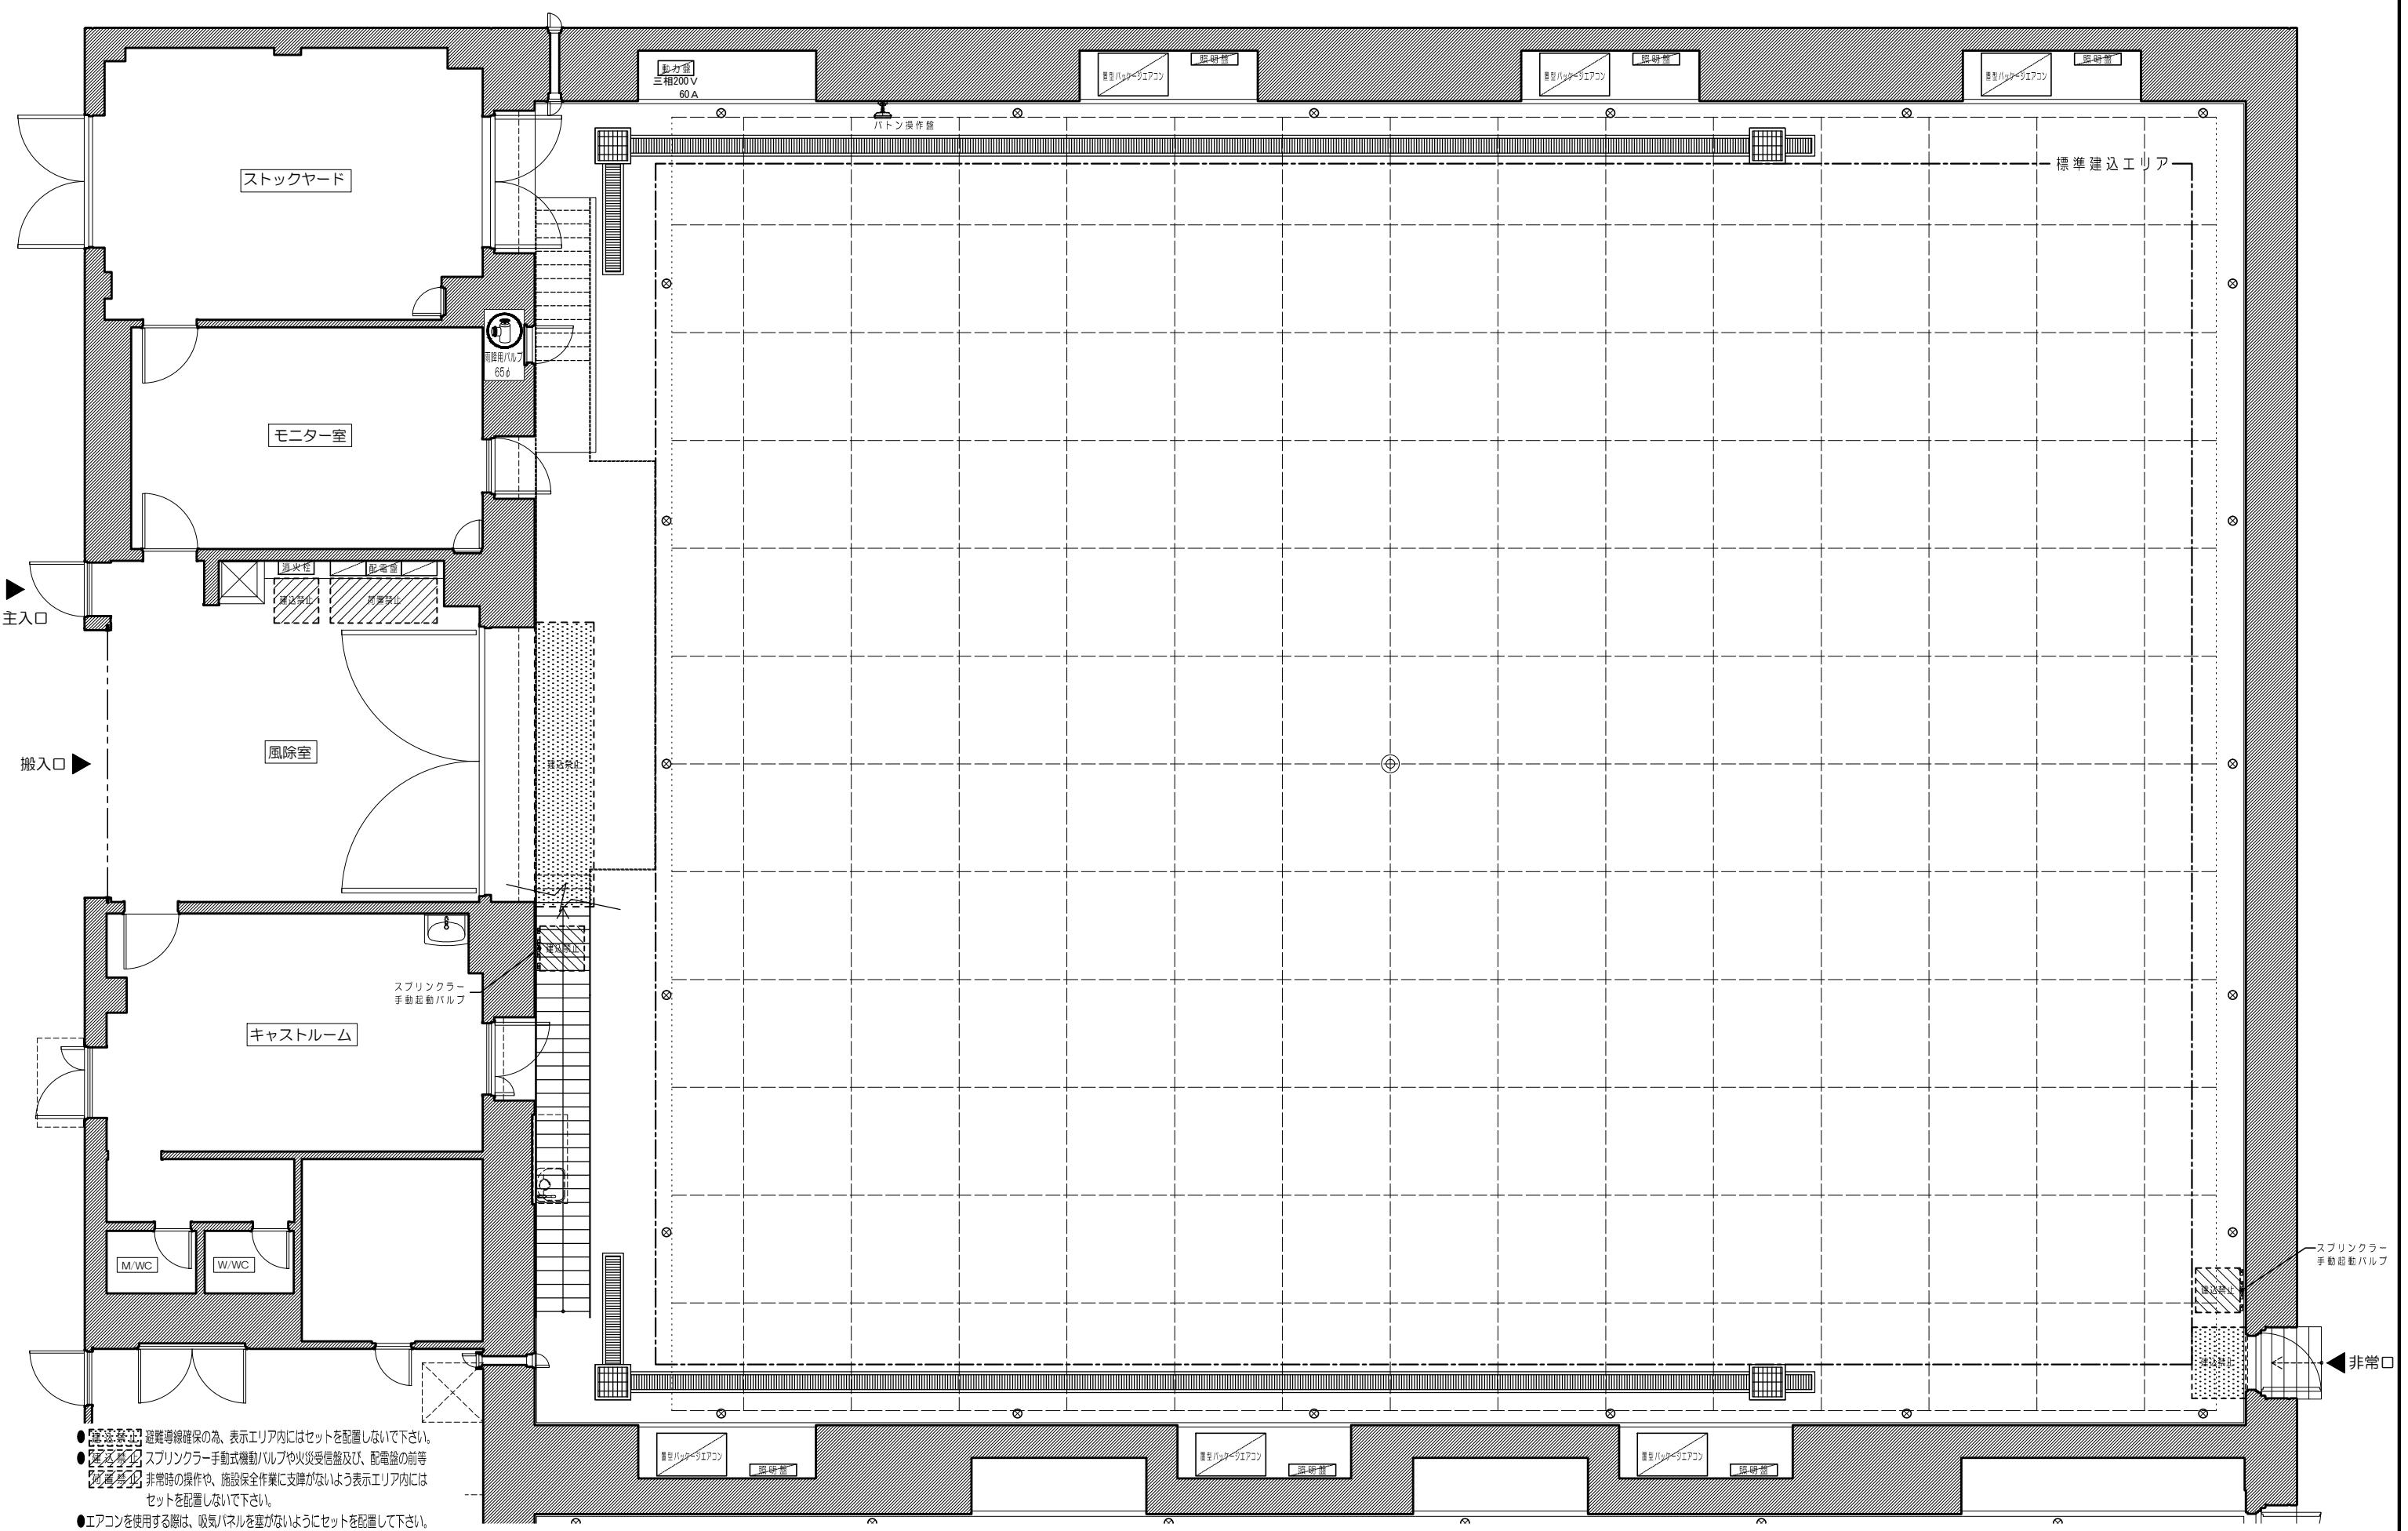

PAPER SIZE A3

6尺目平面図 (P-3/8)


| No.4st.諸元表 | 容積<br>(SIZE)                               | 長 边 28,865mm / 95.26ft / 94.70ft | 搬入口(外) | シャッター方式 / 有効開口 W:4,510mm XH:5,495mm (14.88尺X18.13尺)     | TOHO STUDIOS | 東宝スタジオ<br>東京都世田谷区成城1-4-1 | No.4<br>STAGE<br>ver.2016 | SIZE<br>644.5m <sup>2</sup><br>(195坪) | TITLE      | DESIGNER |
|------------|--|----------------------------------|--------|---|--------------|--------------------------|---------------------------|---------------------------------------|------------|----------|
|            |  | 短 边 22,325mm / 73.68ft / 73.24ft | 搬入口(内) | 両開き扉方式(外開き) / 有効開口 W:4,130mm XH:5,410mm (13.63尺X17.85尺) |              |                          |                           |                                       |            |          |
|            | 連入有効高 Fl+8,900mm / Fl+29.37ft / Fl+29.20ft | 常設ホリゾント                          | なし     | 照明盤 單相3線600A 雨落用バルブ あり (65φ)                            |              |                          |                           |                                       |            |          |
|            | 床面 ステージ/防墜塗装 C. W. /グレーティング                | ◎操演フック                           | あり     | 照明ボタン バトン方式 排水溝 あり                                      |              |                          |                           |                                       |            |          |
|            |  |                                  |        |   |              |                          |                           | SCALE<br>1/100                        | PRODUCTION | DATE     |

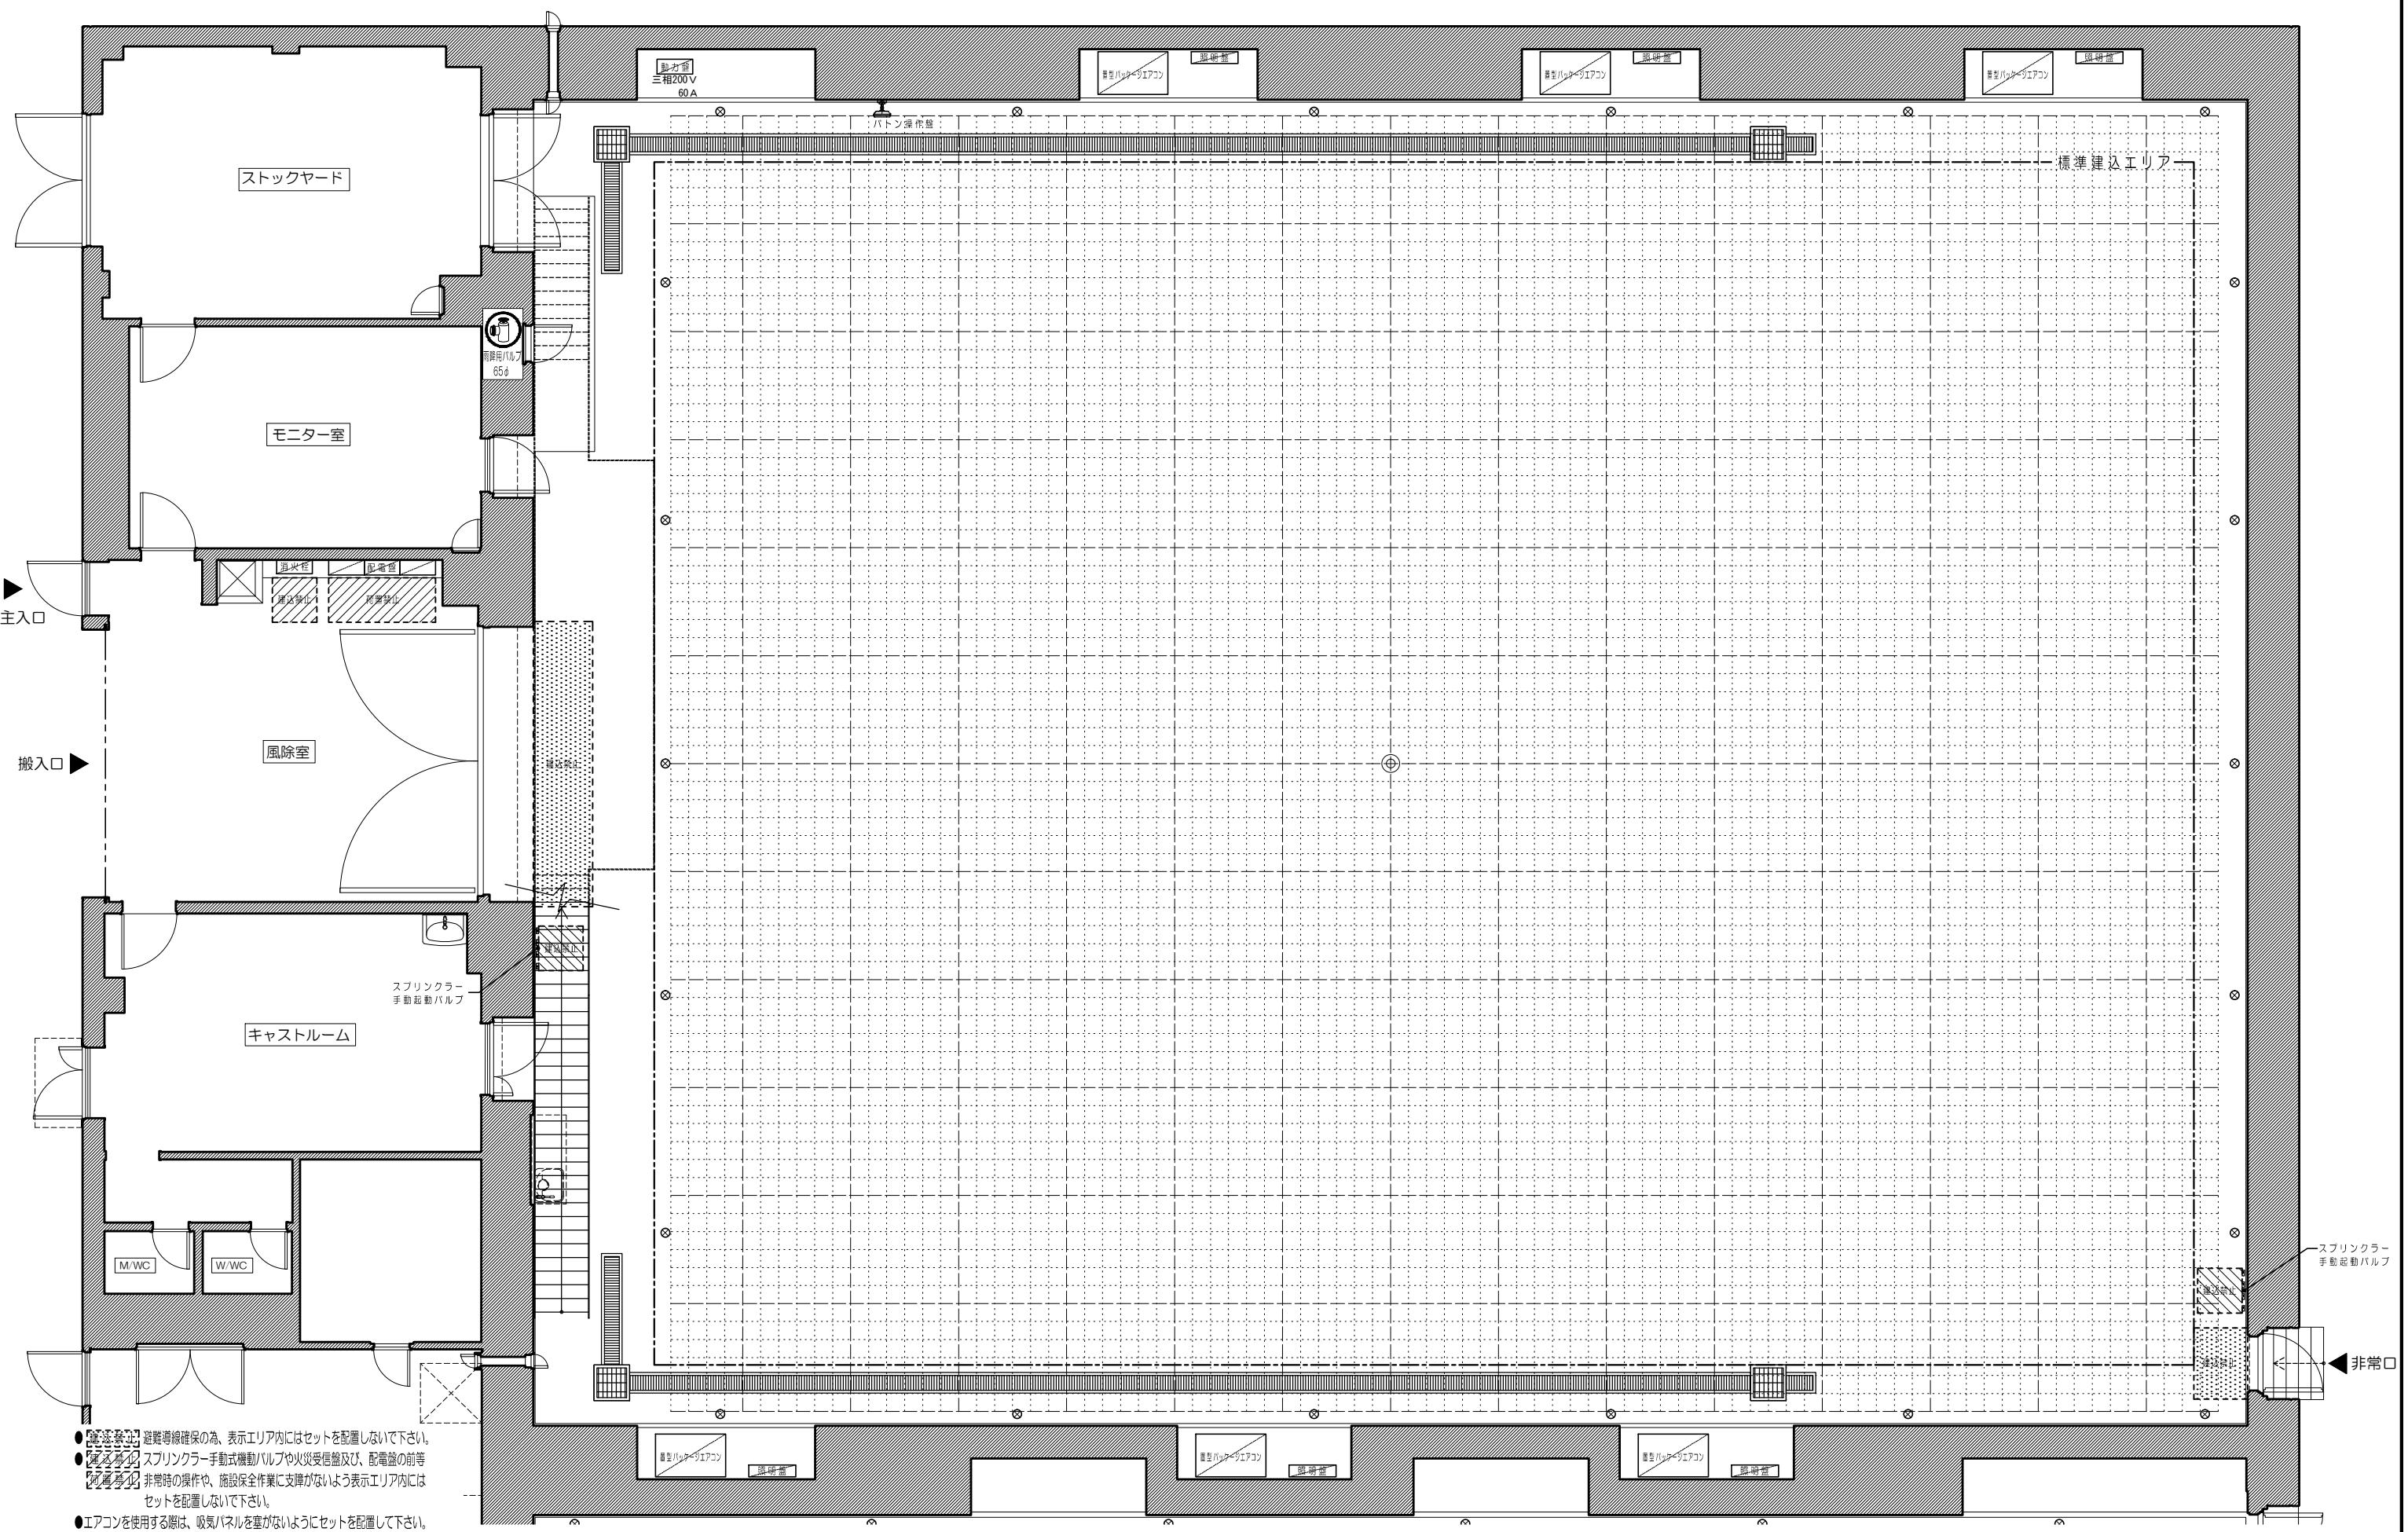

PAPER SIZE A3

尺目平面図 (P-4/8)


| No.4st.諸元表 | 容積<br>(SIZE) | 長辺    | 28,865mm / 95.26ft                   | 94.70ft | 搬入口(外)  | シャッター方式 / 有効開口 W:4,510mm XH:5,495mm (14.88ft×18.13ft)     | TOHO STUDIOS | 東宝スタジオ<br>東京都世田谷区成城1-4-1 | No.4<br>STAGE<br>ver.2016 | SIZE<br>644.5m <sup>3</sup><br>(195坪) | TITLE | DESIGNER |
|------------|--------------|-------|--------------------------------------|---------|---------|---|--------------|--------------------------|---------------------------|---------------------------------------|-------|----------|
|            |              | 短辺    | 22,325mm / 73.68ft                   | 73.24ft | 搬入口(内)  | 両開き扉方式(外開き) / 有効開口 W:4,130mm XH:5,410mm (13.63ft×17.85ft) |              |                          |                           |                                       |       |          |
|            |              | 運入有効高 | Fl+8,900mm / Fl+29.37ft / Fl+29.20ft |         | 常設ホリゾント | なし  | 照明盤          | 単相3線600A                 | 雨落用バルブ                    | あり(65φ)                               |       |          |
|            |              | 床面    | ステージ/防塵塗装 C.W. / グレーティング             |         | ◎操演フック  | あり  | 照明ボタン        | バトン方式                    | 排水溝                       | あり                                    |       |          |

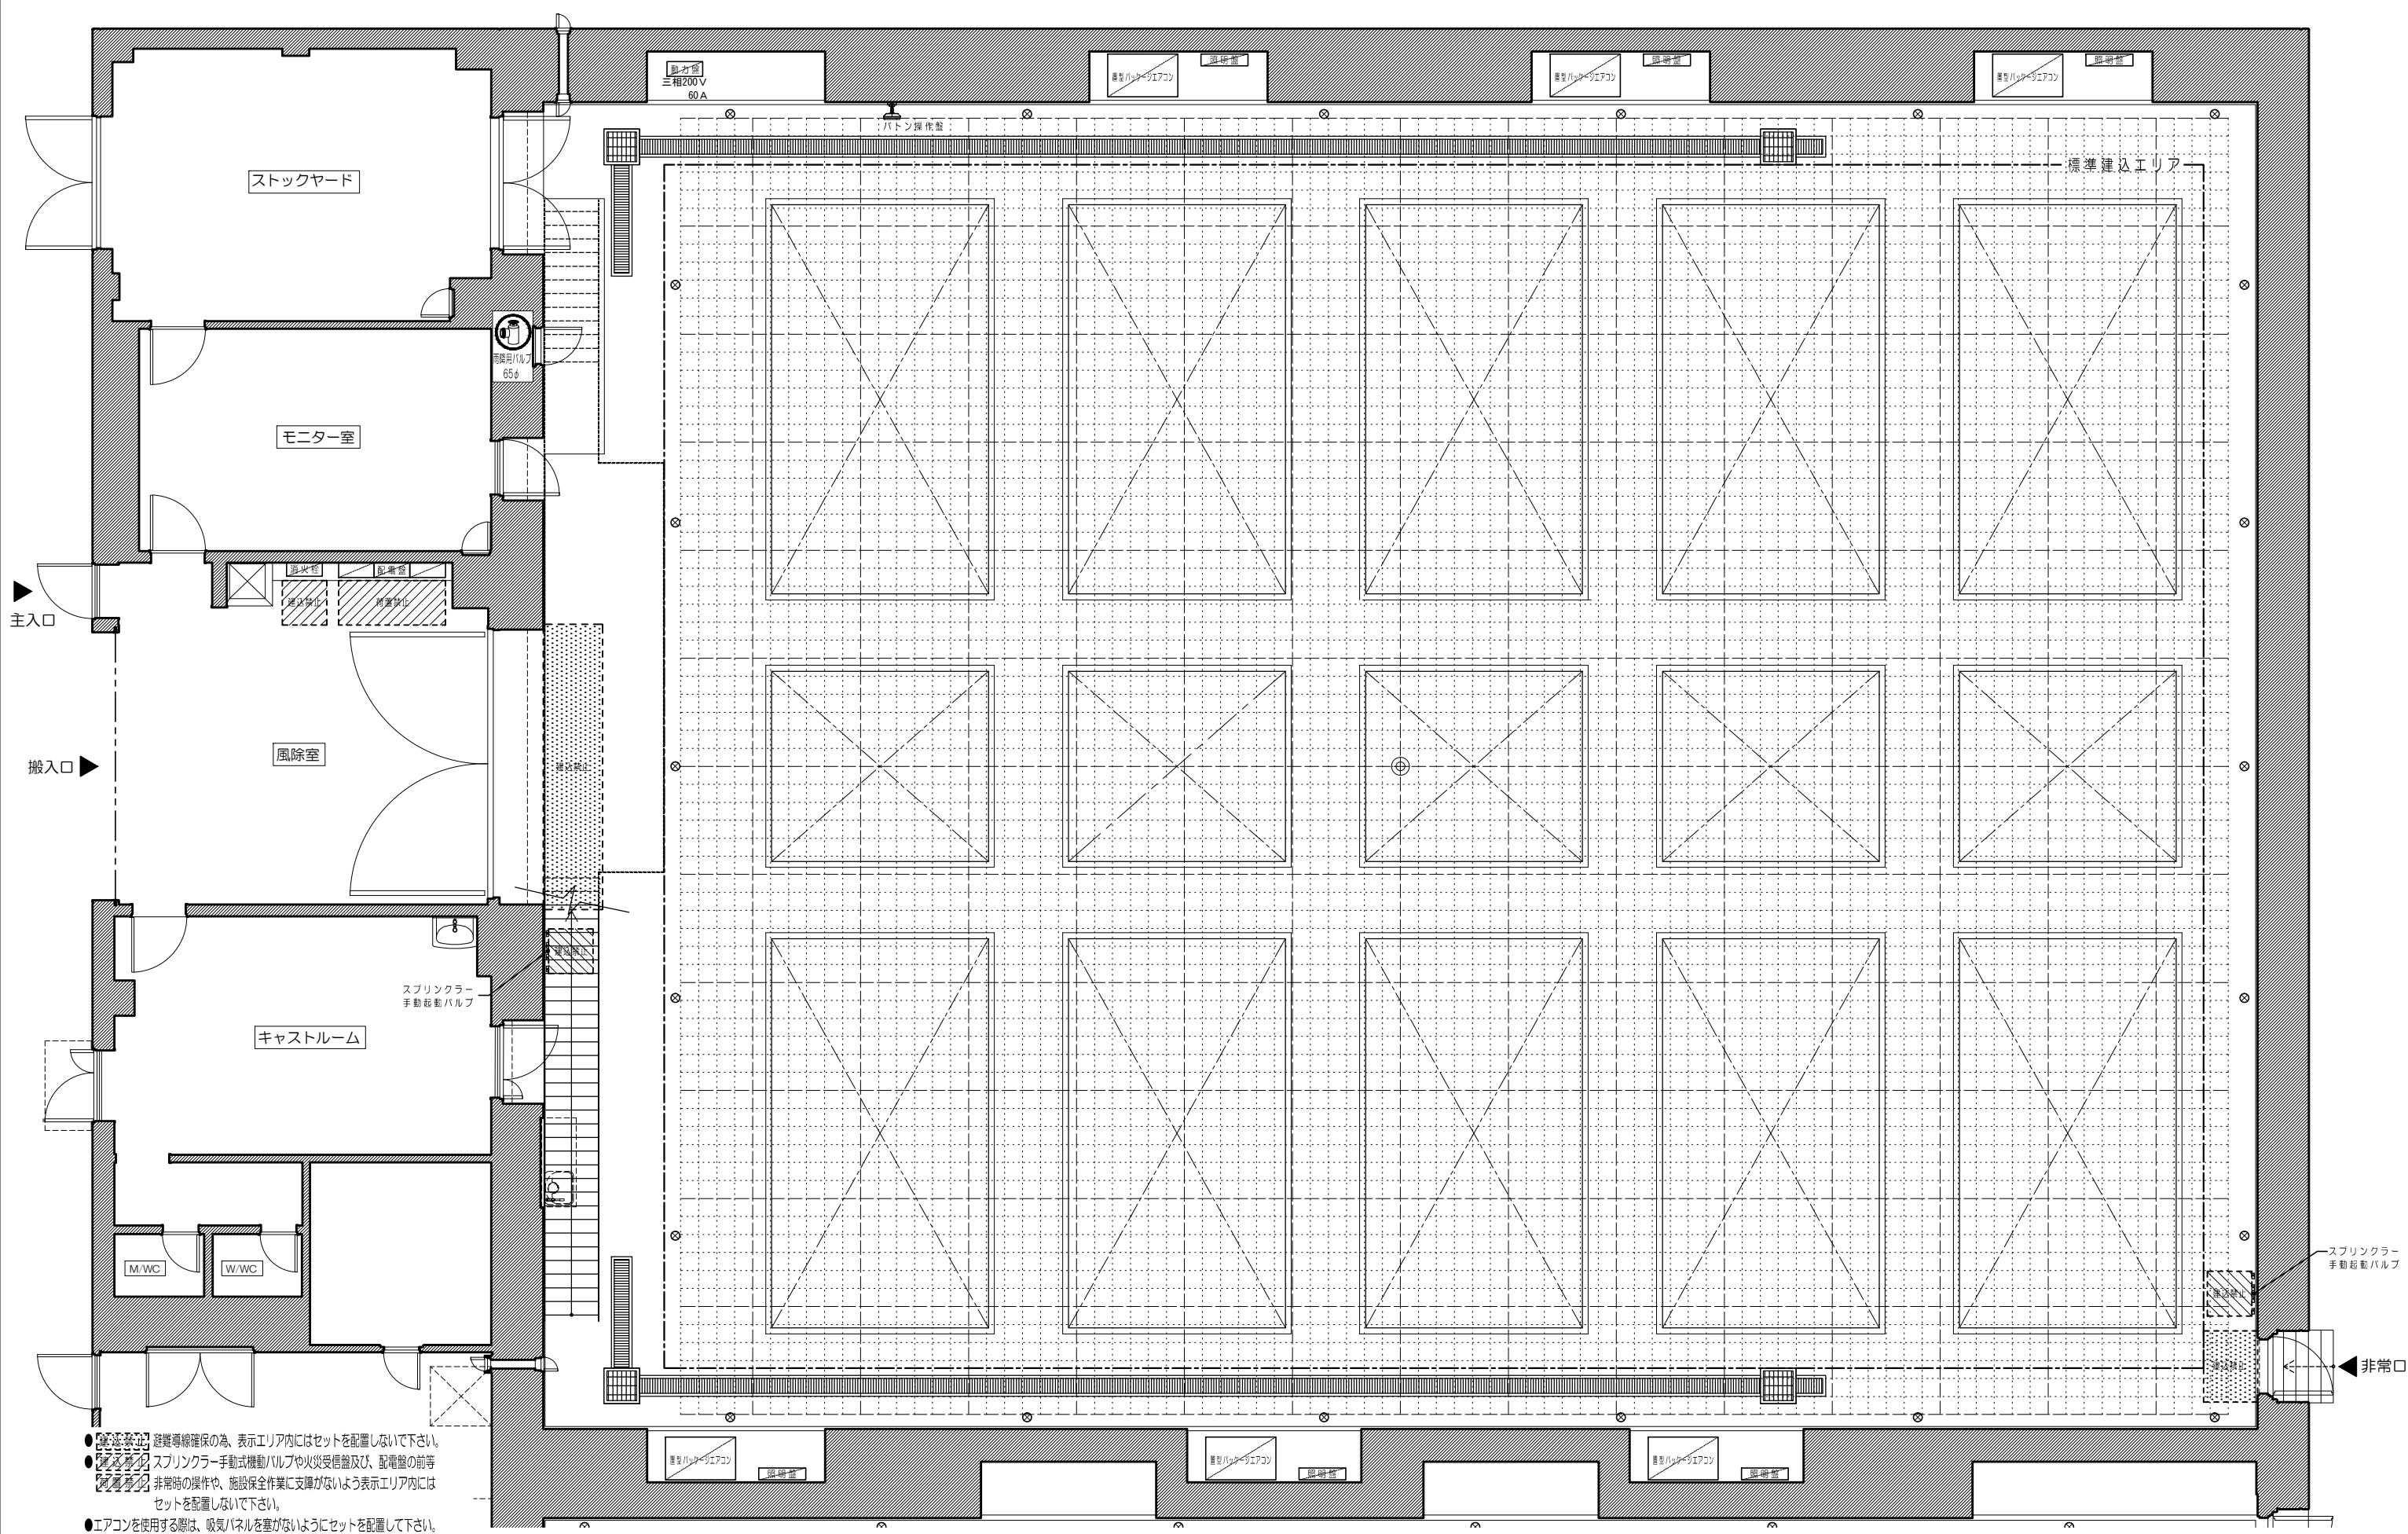

PAPER SIZE A3

CW入尺目平面図 (P-5/8)


| No.4st.諸元表 | 容積<br>(SIZE)                               | 長 边 28,865mm / 95.26ft / 94.70ft | 搬入口(外) | シャッター方式 / 有効開口 W: 4,510mm XH: 5,495mm (14.88ft X 18.13ft)     | TBHO STUDIOS       | 東宝スタジオ<br>東京都世田谷区成城1-4-1 | No.4<br>STAGE<br>ver.2016 | SIZE<br>644.5m <sup>2</sup><br>(195坪) | TITLE | DESIGNER |
|------------|--|----------------------------------|--------|---|--------------------|--------------------------|---------------------------|---------------------------------------|-------|----------|
|            |  | 短 边 22,325mm / 73.68ft / 73.24ft | 搬入口(内) | 両開き扉方式(外開き) / 有効開口 W: 4,130mm XH: 5,410mm (13.63ft X 17.85ft) |                    |                          |                           |                                       |       |          |
|            | 連込有効高 FL+8,900mm / FL+29.37ft / FL+29.20ft | 常設ホリゾント<br>なし                    | 照明盤    | 単相3線600A  | 雨降用バルブ<br>あり (65φ) |                          |                           |                                       |       |          |
|            | 床面 テラジウム塗装 C.W. / グレーティング                  | 搬入フック<br>あり                      | 照明パト   | バトン方式   | 排水溝                |                          |                           |                                       |       |          |

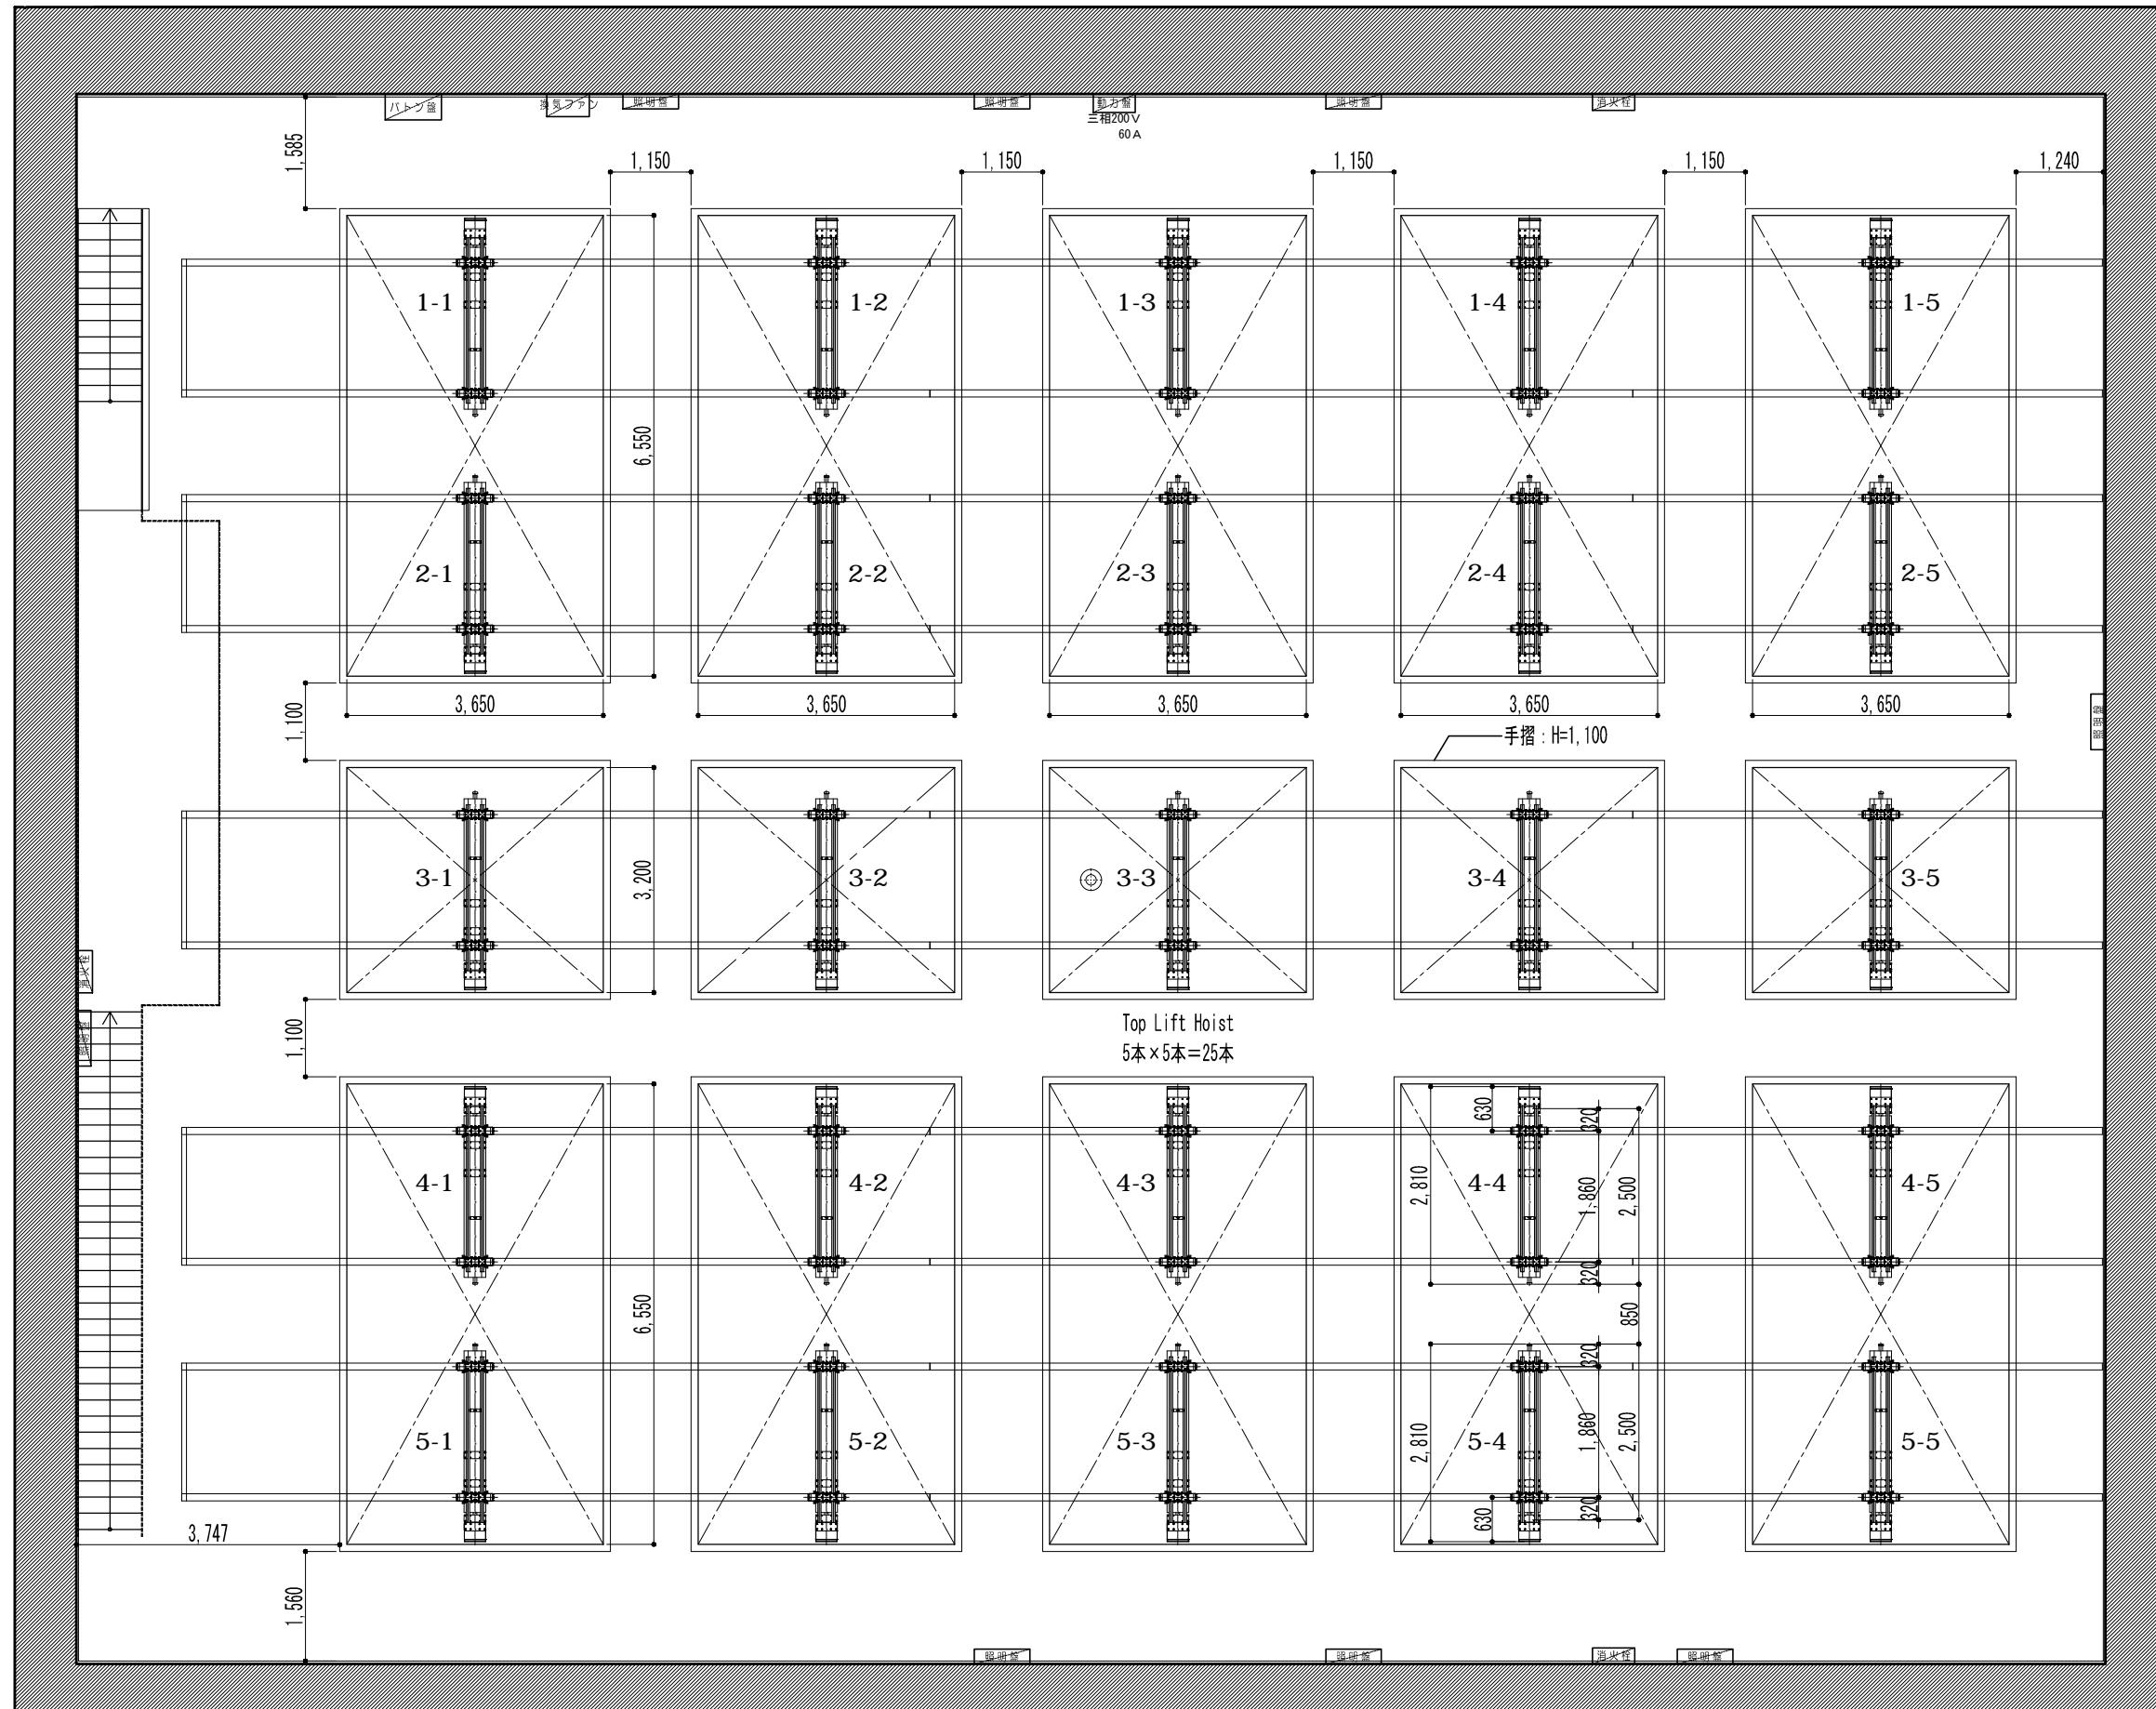

PAPER SIZE A3 ① Hoist No訂正 2015.3.10

CW平面図 (P-6/8)

| No.4st.諸元表 | 容積<br>(SIZE) | 奥辺    | 28,865mm / 95.26ft / 94.70ft         | 搬入口(外)  | シャッター方式 / 有効開口 W:4,510mm XH:5,495mm (14.88ft×18.13ft)     | TOHO STUDIOS | 東宝スタジオ<br>東京都世田谷区成城1-4-1<br>東宝映画制作グループ | No.4<br>STAGE<br>ver.2016 | SIZE<br>644.5m <sup>2</sup><br>(195坪) | TITLE | DESIGNER |
|------------|--------------|-------|--------------------------------------|---------|---|--------------|--|---------------------------|---------------------------------------|-------|----------|
|            |              | 奥辺    | 22,325mm / 73.68ft / 73.24ft         | 搬入口(内)  | 両開き扉方式(外開き) / 有効開口 W:4,130mm XH:5,410mm (13.63ft×17.85ft) |              |  |                           |                                       |       |          |
|            |              | 連通有効高 | FL+8,900mm / FL+29.37ft / FL+29.20ft | 常設ホリソント | なし  | 照明盤          | 単相3線600A                               | 雨降用バルブ                    | あり (65φ)                              |       |          |
|            |              | 床面    | ステージ/防塵塗装 C.W./グレーティング               | 搬入フック   | あり  | 照明バトン        | バトン方式                                  | 排水溝                       | あり                                    |       |          |

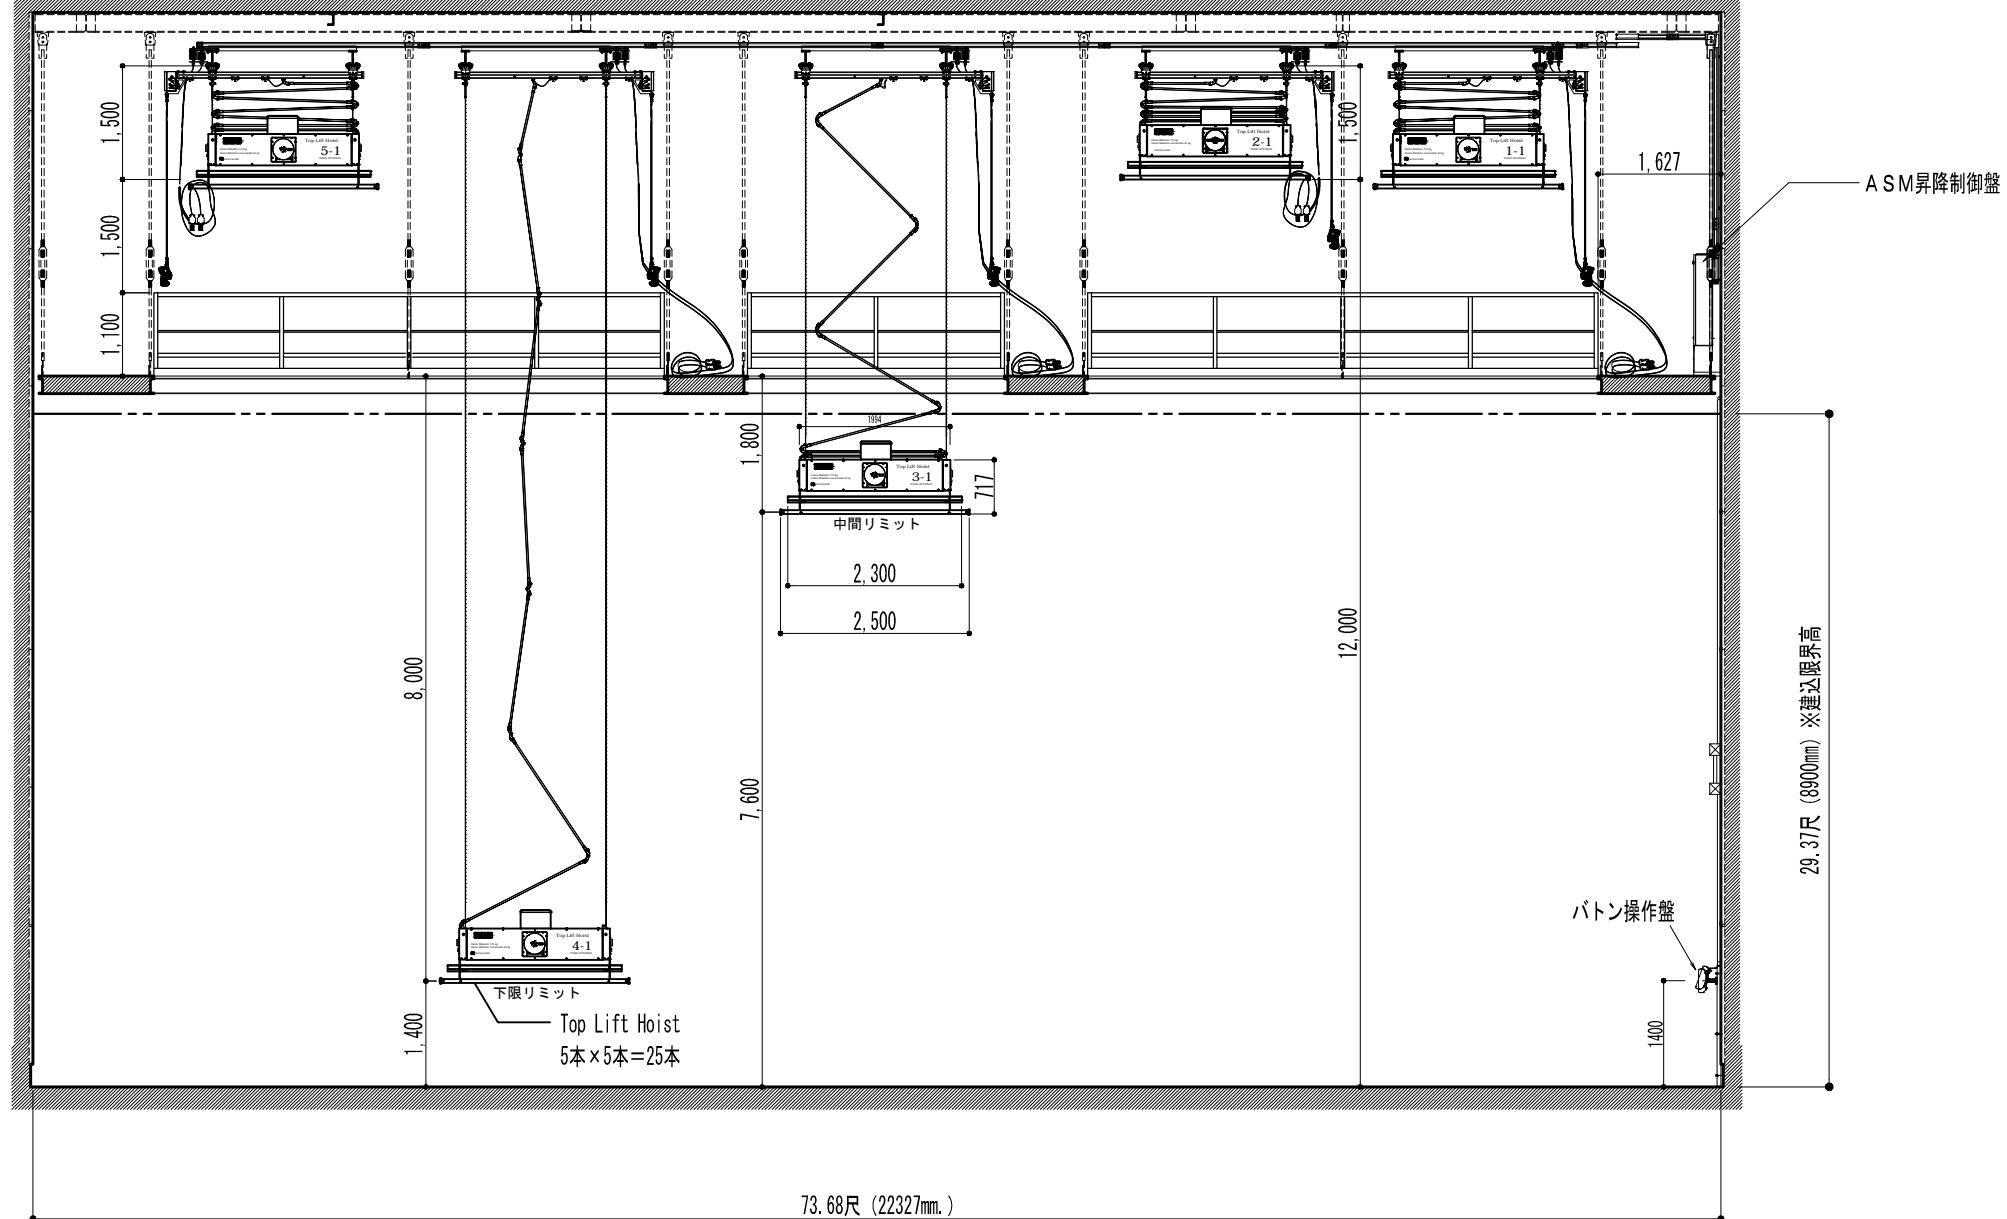

No.4st.諸元表

|              |   |                                   |  |   |  |
|--------------|---|-----------------------------------|--|---|--|
| 容積<br>(SIZE) | 長辺 28,865mm / 95.26ft / 94.70ft<br>短辆 22,325mm / 73.68ft / 73.24ft<br>達込有効高 FL+8,900mm / FL+29.37ft / FL+29.20ft<br>床面 テージ/防塵塗装 C. W. /グレーチング | 搬入口(外)<br>搬入口(内)<br>常設ホリソント<br>床面 | シャッター方式 / 有効開口 W:4,510mm XH:5,495mm (14.88ftX18.13ft)<br>両開き扉方式(外開き) / 有効開口 W:4,130mm XH:5,410mm (13.63ftX17.85ft)<br>なし<br>⊗操演フックあり | 照明盤<br>単相3線600A<br>雨降用バルフ<br>あり (65φ)<br>バトン方式<br>排水溝 |  |
|--------------|---|-----------------------------------|--|---|--|




No.4  
STAGE  
ver.2016

SIZE  
644.5m<sup>2</sup>  
(195坪)  
SCALE  
1/100

TITLE  
PRODUCTION

DESIGNER  
DATE

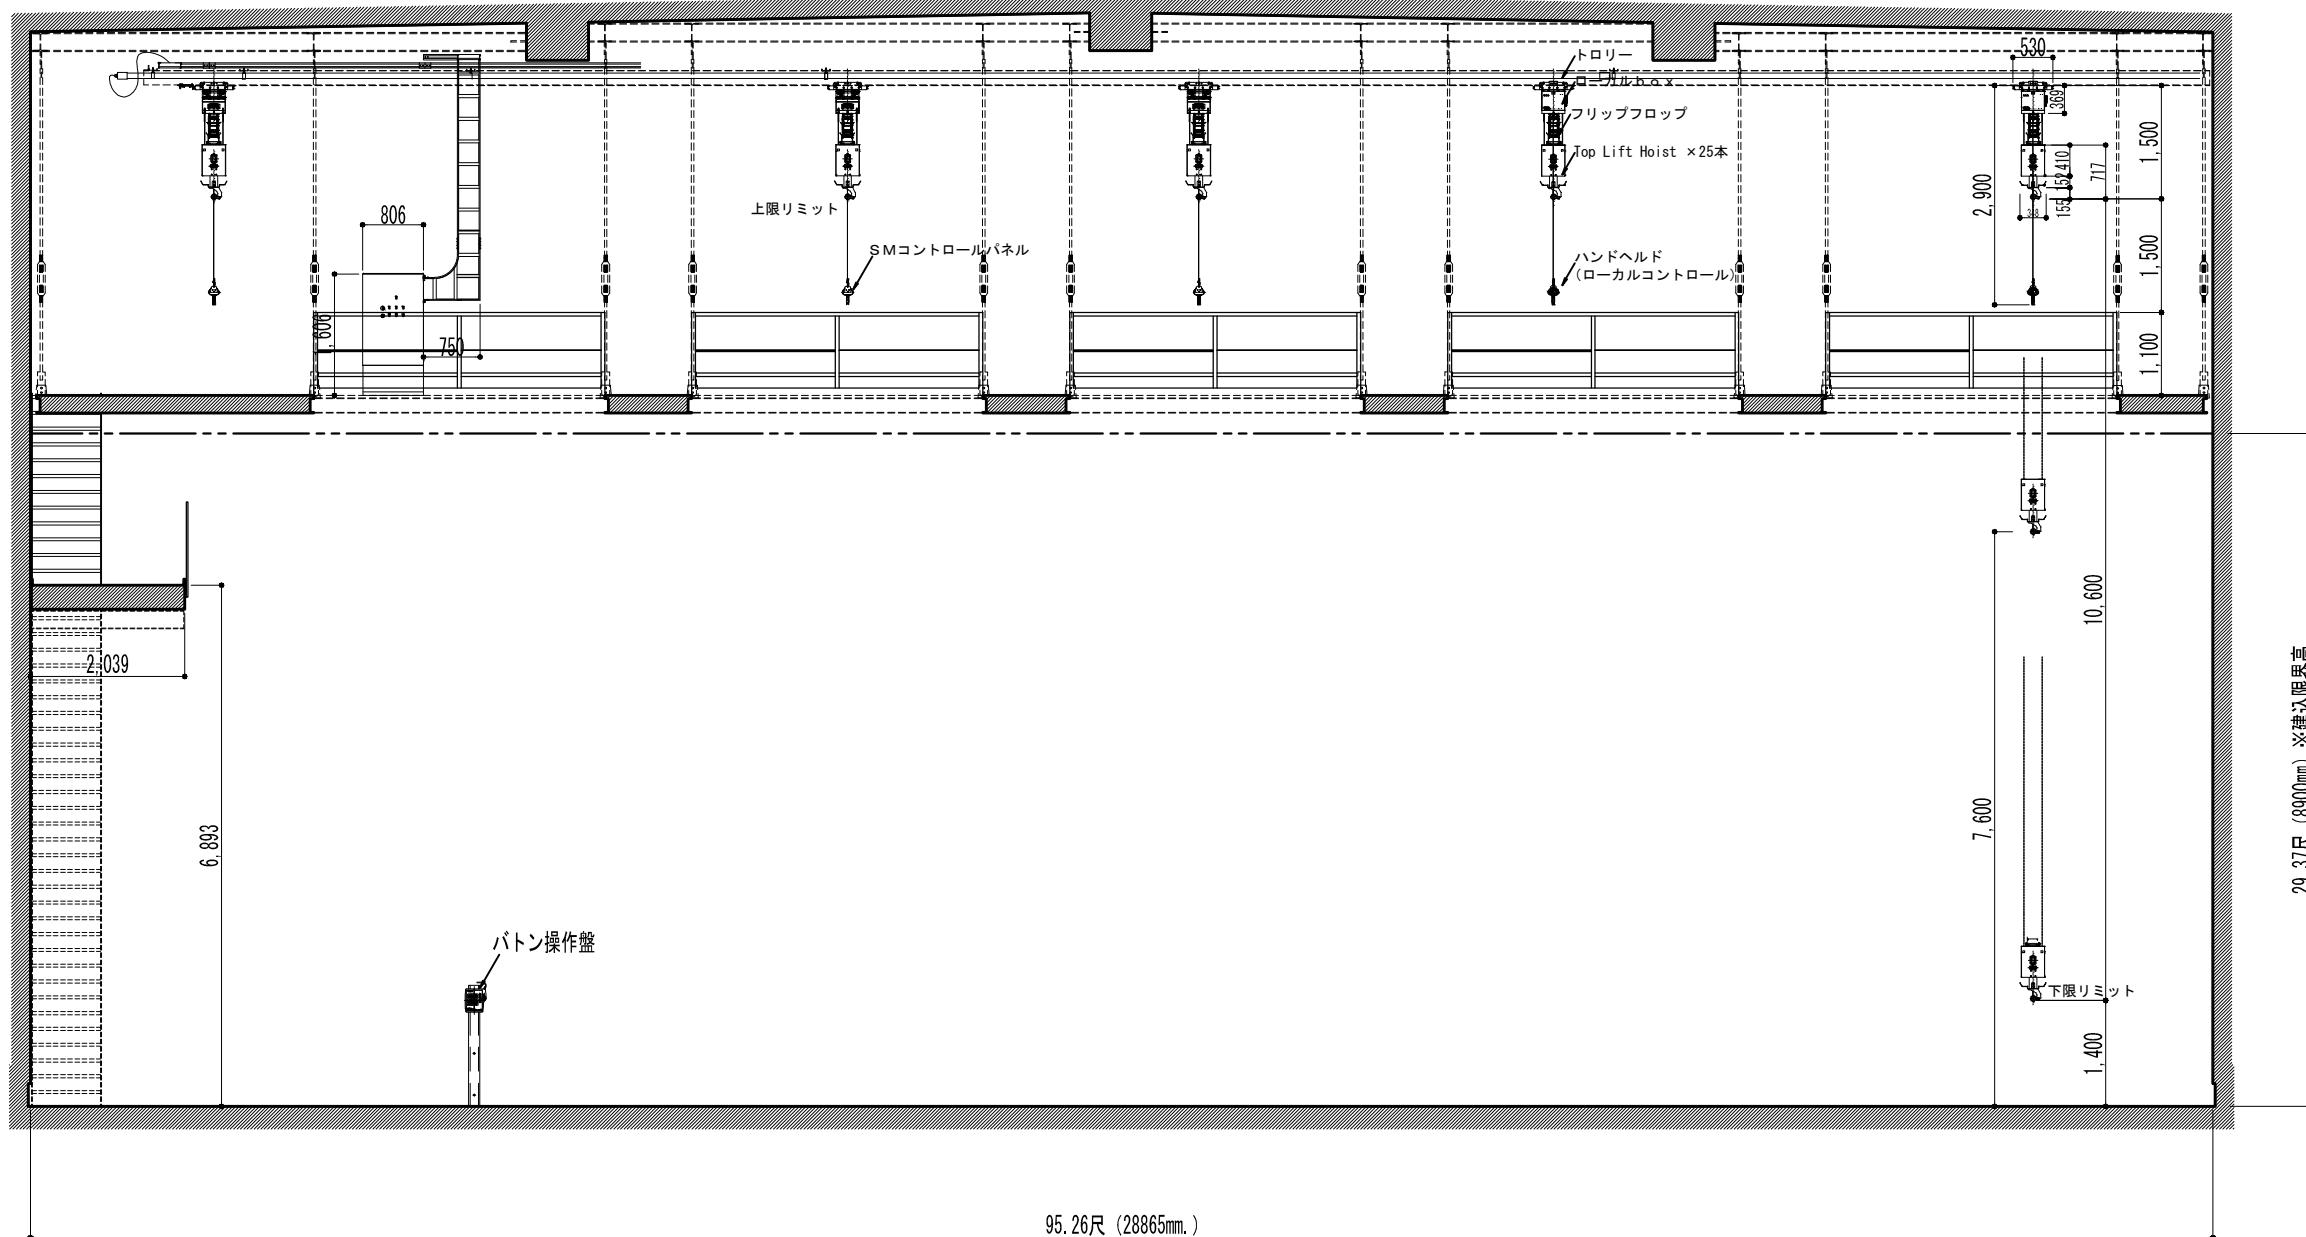

PAPER SIZE A3

断面図長辺 (P-8/8)

| No.4st.諸元表 | 容積<br>(SIZE) | 長辺    | 28,865mm / 95.26尺 / 94.70ft         | 搬入口(外)  | シャッター方式 / 有効開口 W:4,510mm XH:5,495mm (14.88尺X18.13尺)     | TOHO STUDIOS 東宝スタジオ<br>東京都世田谷区成城1-4-1<br>緊急時待機グループ | No.4<br>STAGE<br>ver.2016 | SIZE<br>644.5m <sup>2</sup><br>(195坪)<br>SCALE<br>1/100 | TITLE    | DESIGNER |
|------------|--------------|-------|-------------------------------------|---------|---|--|---------------------------|---|----------|----------|
|            |              | 短辺    | 22,325mm / 73.68尺 / 73.24ft         | 搬入口(内)  | 両開き扉方式(外開き) / 有効開口 W:4,130mm XH:5,410mm (13.63尺X17.85尺) |  |                           |   |          |          |
|            |              | 連込有効高 | FL+8,900mm / FL+29.37尺 / FL+29.20ft | 常設ホリゾント | なし  | 照明盤  | 単相3線600A                  | 雨降用バルブ  | あり (65φ) |          |
|            |              | 床面    | ステージ防塵塗装 C.W./グレーティング               | 搬入フック   | あり  | 照明バトン  | バトン方式                     | 排水溝   | あり       |          |