


TOHO
STUDIOS
We are here to realize it.

No.5 STAGE

ver. 2016

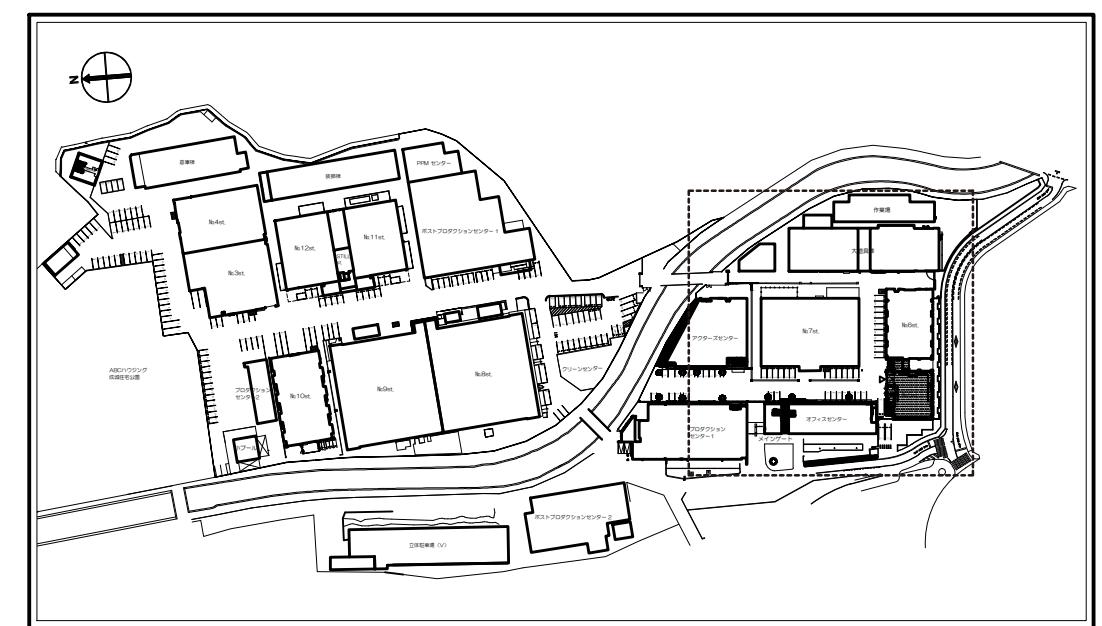

1/500

PAPER SIZE A3

No.5st.諸元表	容積 (SIZE)	長辺	20,118mm / 66.40R / 66.00ft	搬入口(外)	シャッター方式 / 有効開口 W: 4,500mm XH: 5,520mm (14.85R X 18.21ft)
		短辺	15,860mm / 52.34R / 52.03ft	搬入口(内)	両開き扉方式(外開き) / 有効開口 W: 4,250mm XH: 5,440mm (14.02R X 17.95ft)
		建込有効高	FL+8,200mm / FL+27.06R / FL+26.90ft	常設ホリゾント	なし
		床面	ステージ/防塵塗装 C. W. / グレーチング	⊗ 操演フック	なし


TOHO STUDIOS
東宝スタジオ
東宝映画グループ

東宝映画グループ

No.5
STAGE
ver.2016

SCALE	SIZE 319.1m ² (97坪)	TITLE	DESIGNER
			PRODUCTION


配置図 (P-1/8)

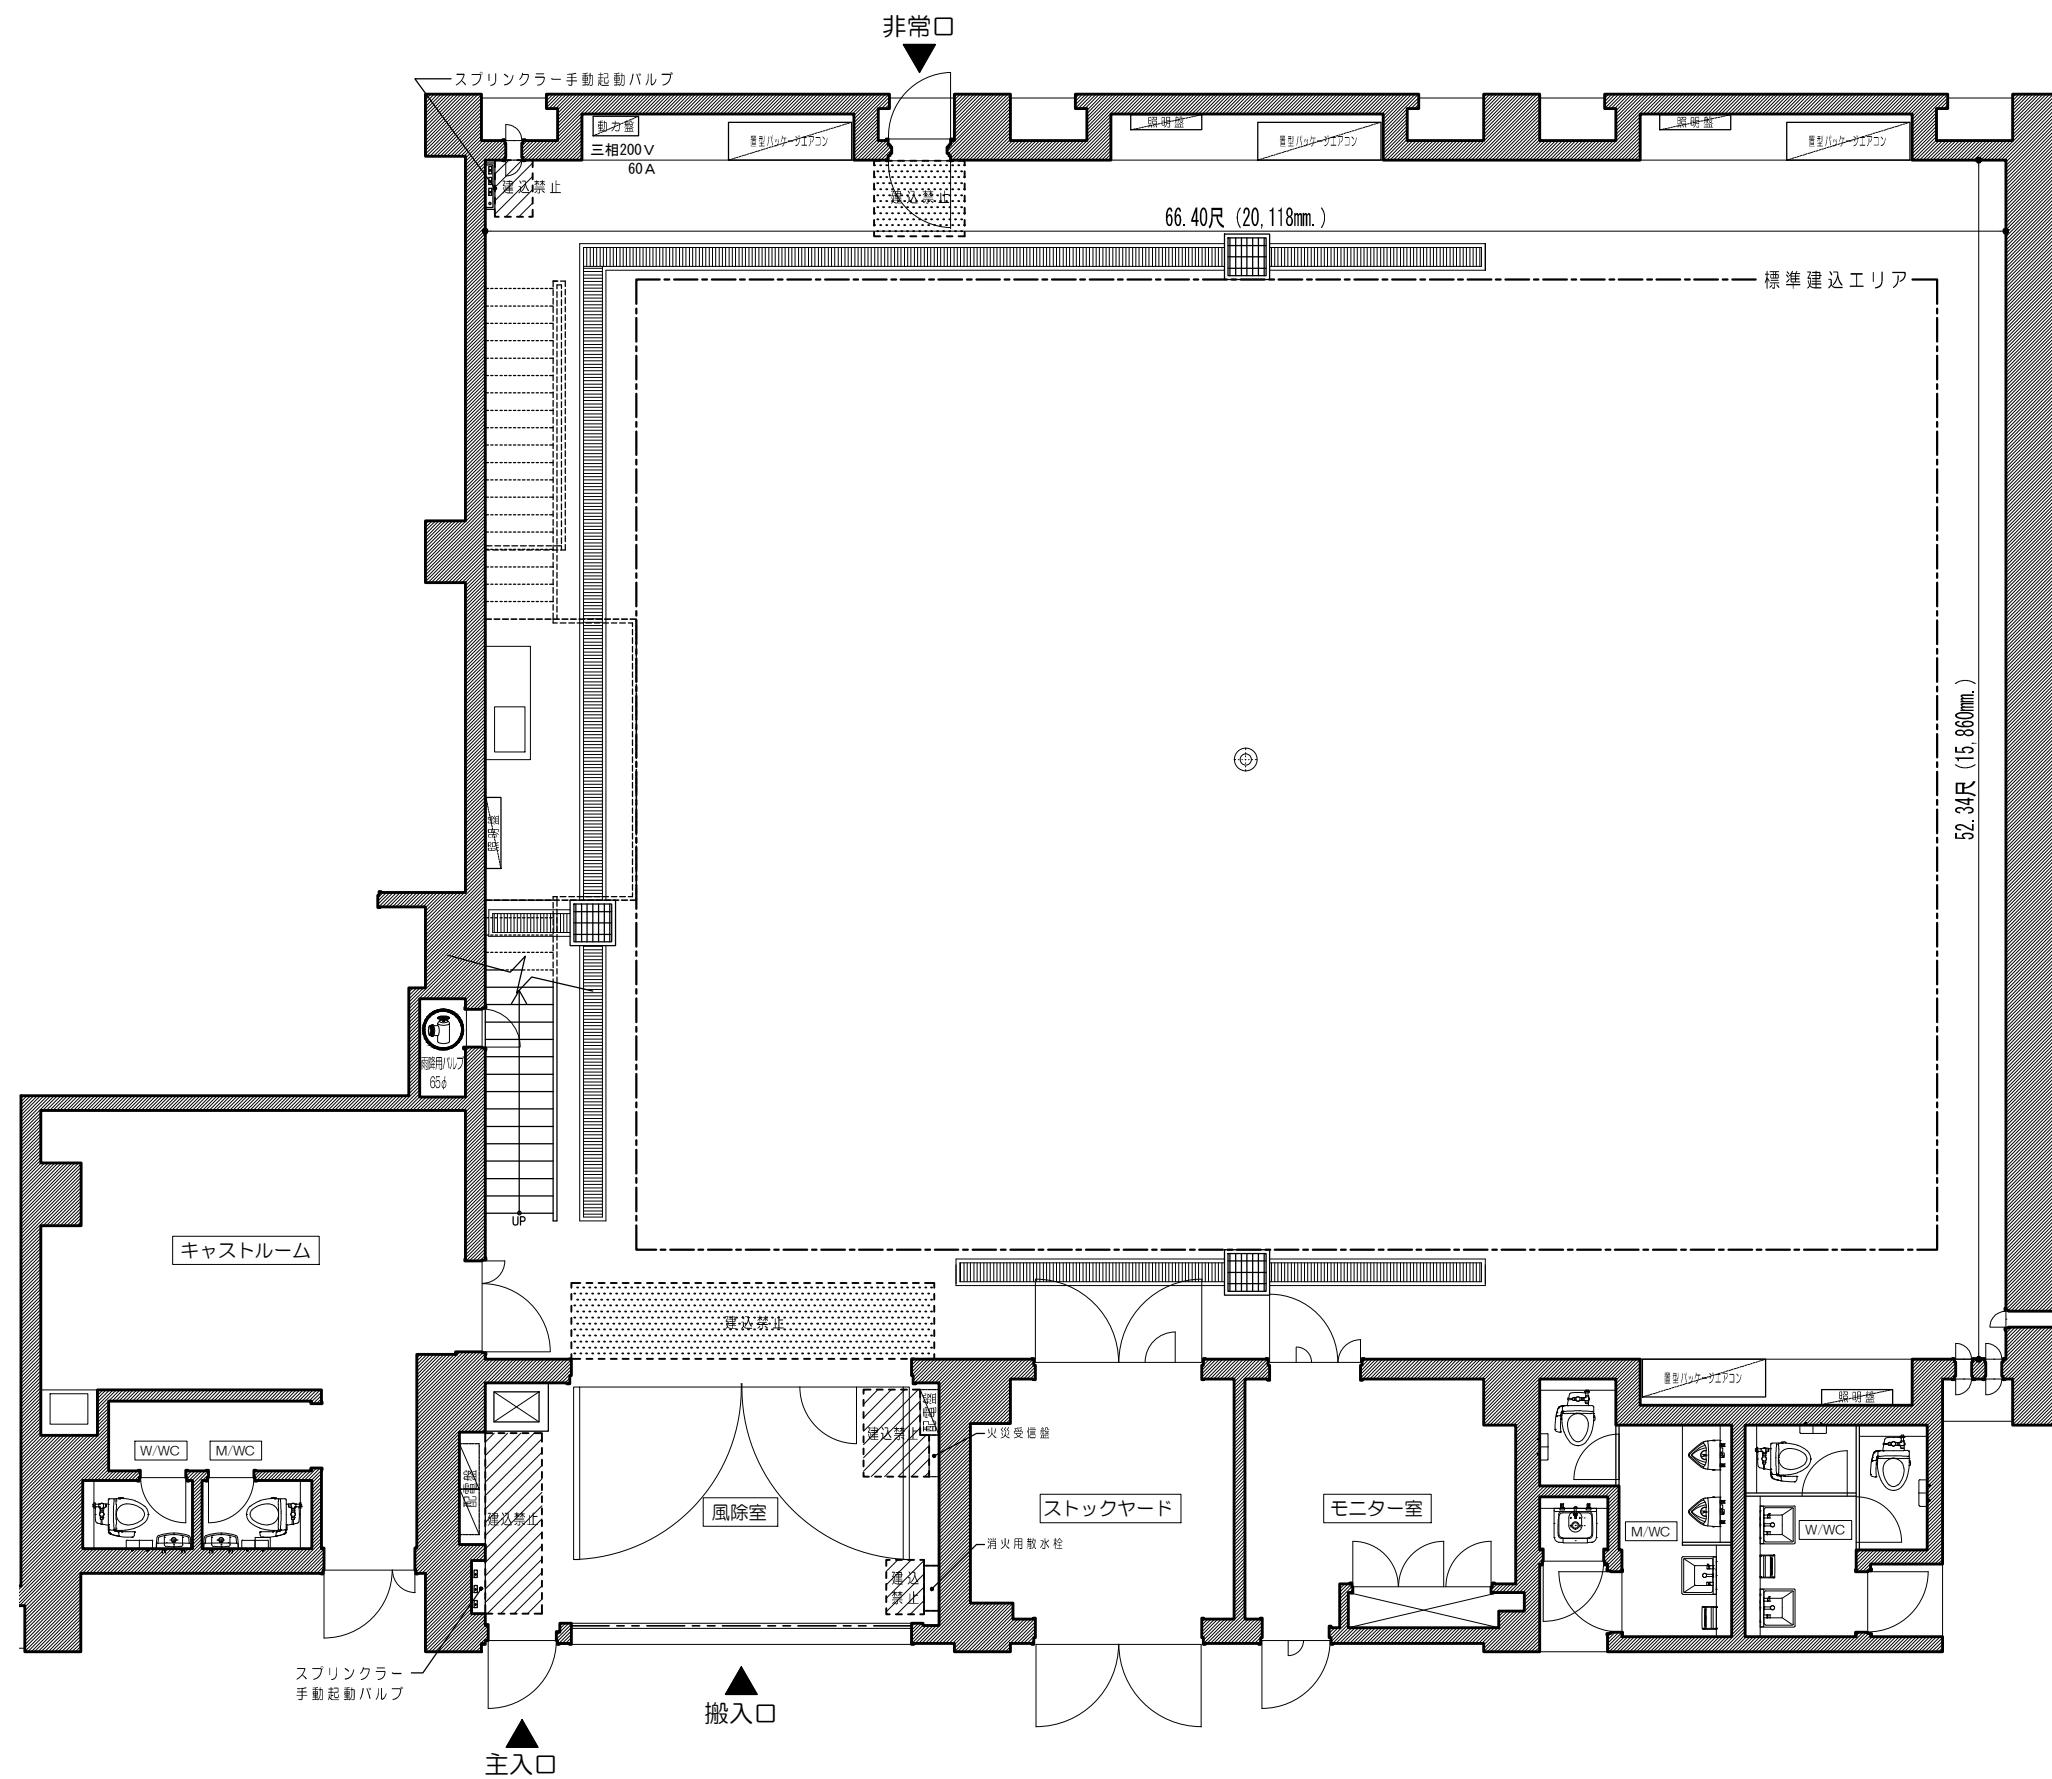

- 避難走行 避難道線確保の為、表示エリア内にはセットを配置しないで下さい。
- 避難走行 スプリンクラー手動式機動バルブや火災受信盤及び、配電盤の前等 非常時の操作や、施設保全作業に支障がないよう表示エリア内には セットを配置しないで下さい。
- エアコンを使用する際は、吸気バルブを塞がないようにセットを配置して下さい。
- 2方向避難導線を確保してセットを配置して下さい。

PAPER SIZE A3


No.5st.諸元表	容積 (SIZE)	長辺	20.118m / 66.40ft	搬入口(外)	シャッター方式 / 有効開口 W: 4,500mm XH: 5,520mm (14.85ft X 18.21ft)
		短辺	15.860m / 52.34ft	搬入口(内)	両開き扉方式(外開き) / 有効開口 W: 4,250mm XH: 5,440mm (14.02ft X 17.95ft)
		建込有効高	FL+8.200m / FL+27.06ft	常設ホリゾント	なし
		床面	ステージ/防塵塗装 C. W. / グレーチング	照明盤	単相3線600A 雨降用バルブ あり (65φ)
		搬入口	⊗ 操演フック	照明バトン	なし (吊二重) 排水溝 あり

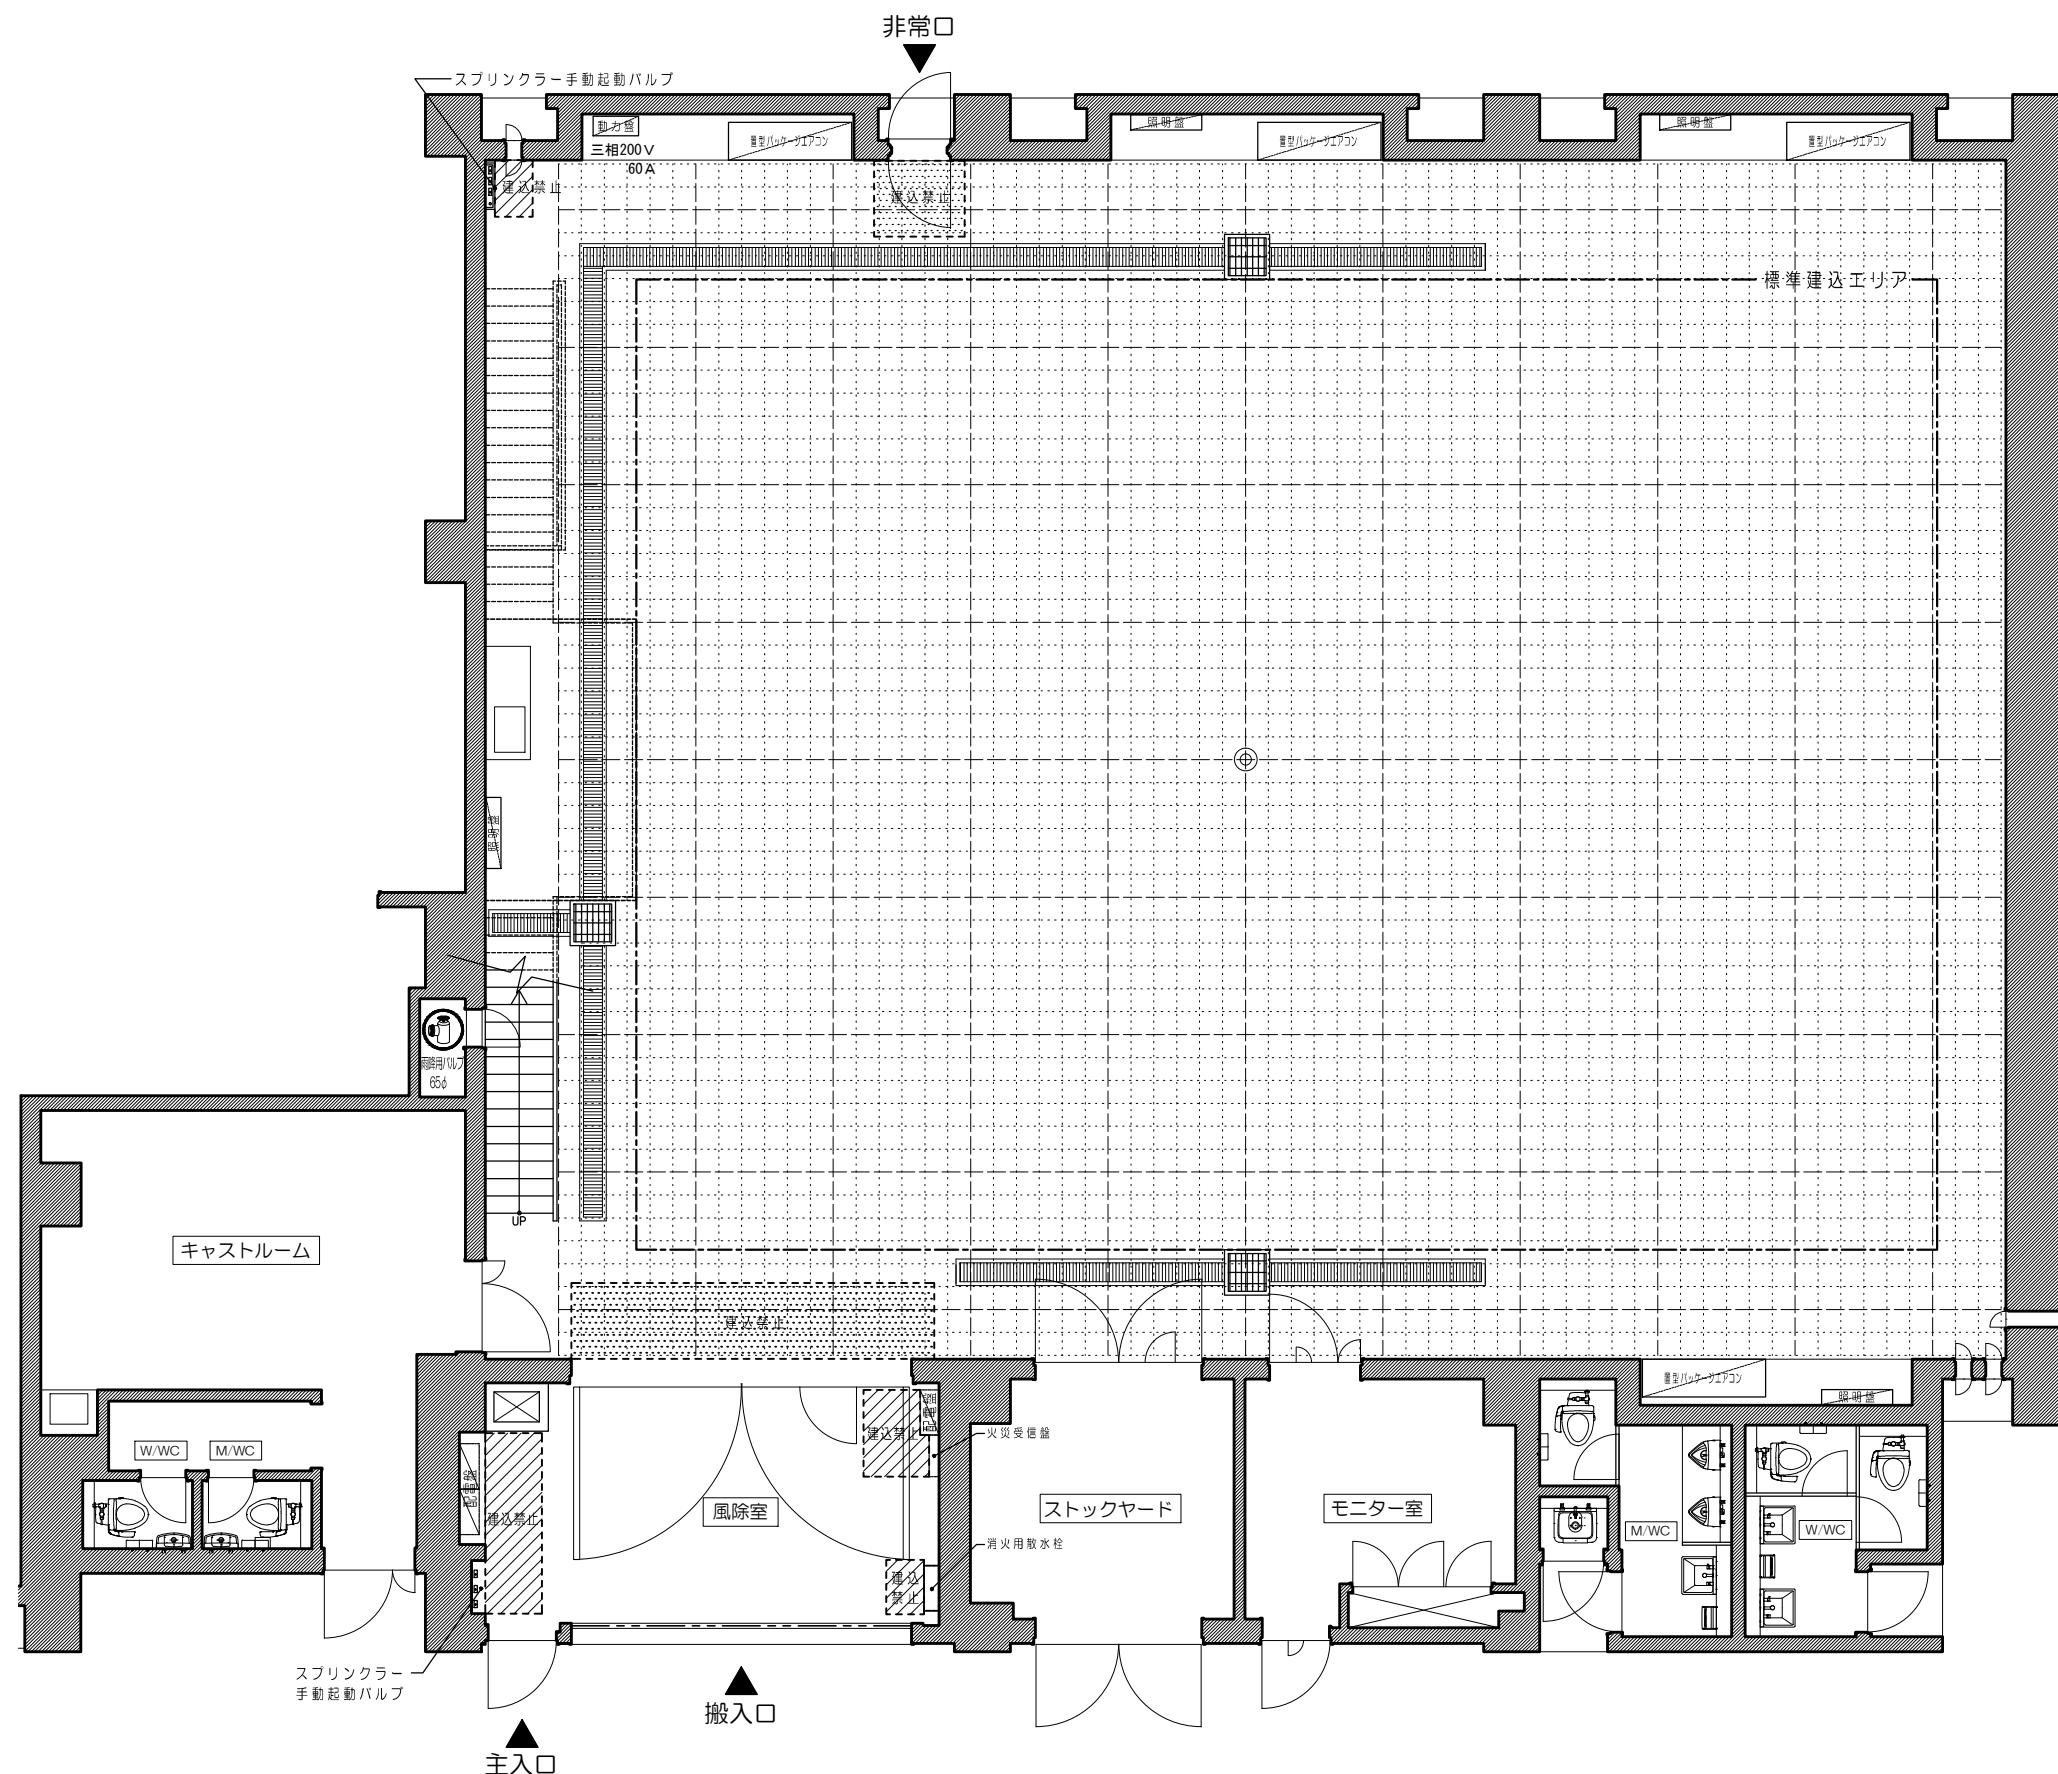

- 避難禁止 避難道線確保の為、表示エリア内にはセットを配置しないで下さい。
- 避難禁止 スプリンクラー手動式機動バルブや火災受信盤及び、配電盤の前等の着目部に非常時操作や、施設保全作業に支障がないよう表示エリア内にはセットを配置しないで下さい。
- エアコンを使用する際は、吸気パネルを塞がないようにセットを配置して下さい。
- 2方向避難導線を確保してセットを配置して下さい。


PAPER SIZE A3

No.5st.諸元表	容積 (SIZE)	長辺	20,118mm / 66.40R / 66.00ft	搬入口(外)	シャッター方式 / 有効開口 W: 4,500mm XH: 5,520mm (14.85R X 18.21ft)
		短辺	15,860mm / 52.34R / 52.03ft	搬入口(内)	両開き扉方式(外開き) / 有効開口 W: 4,250mm XH: 5,440mm (14.02R X 17.95ft)
		建込有効高	FL+8,200mm / FL+27.06R / FL+26.90ft	常設ホリゾント	なし
		床面	ステージ/防塵塗装 C. W. / グレーチング	照明盤	単相3線600A 雨降用バルブ あり (65φ)
		搬入口	⊗ 操演フック	照明バトン	なし(吊二重) 排水溝 あり

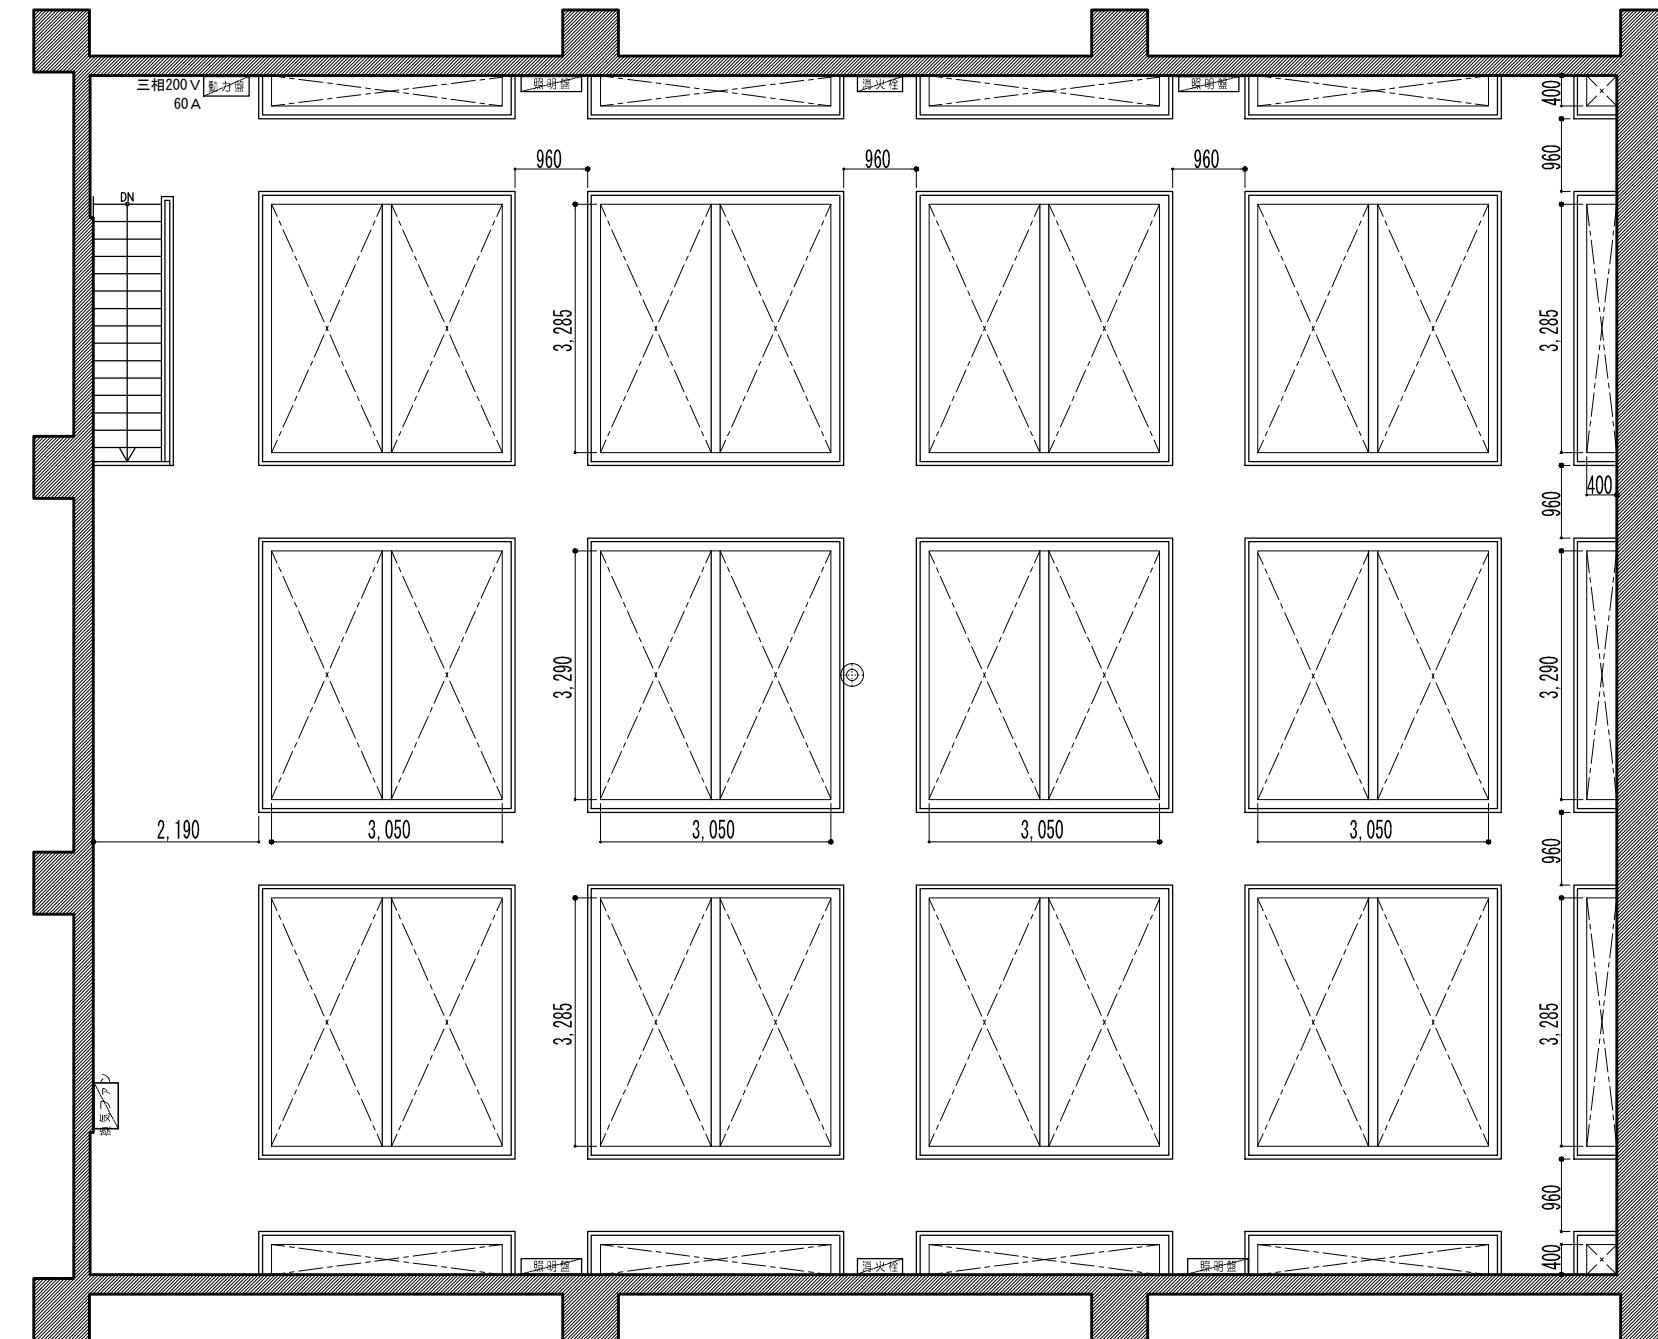

CW平面図 (P-6/8)

No.5st諸元表	容積 (SIZE)	長辺	20,118mm / 66.40ft / 66.00ft	搬入口(外)	シャッター方式 / 有効開口 W:4,500mm XH:5,520mm (14.85尺X18.21尺)				
		短辺	15,860mm / 52.34ft / 52.03ft	搬入口(内)	両開き扉方式(外開き) / 有効開口 W:4,250mm XH:5,440mm (14.02尺X17.95尺)				
		建込有効高	FL+8,200mm / FL+27.06尺 / FL+26.90ft	常設ホリゾント	なし	照明盤	単相3線600A	雨降用/ルーフ	あり (65φ)
	床面	ステージ/防塵塗装	C. W. / グレーチング	⊗操演フック	なし	照明バトン	なし(吊二重)	排水溝	あり

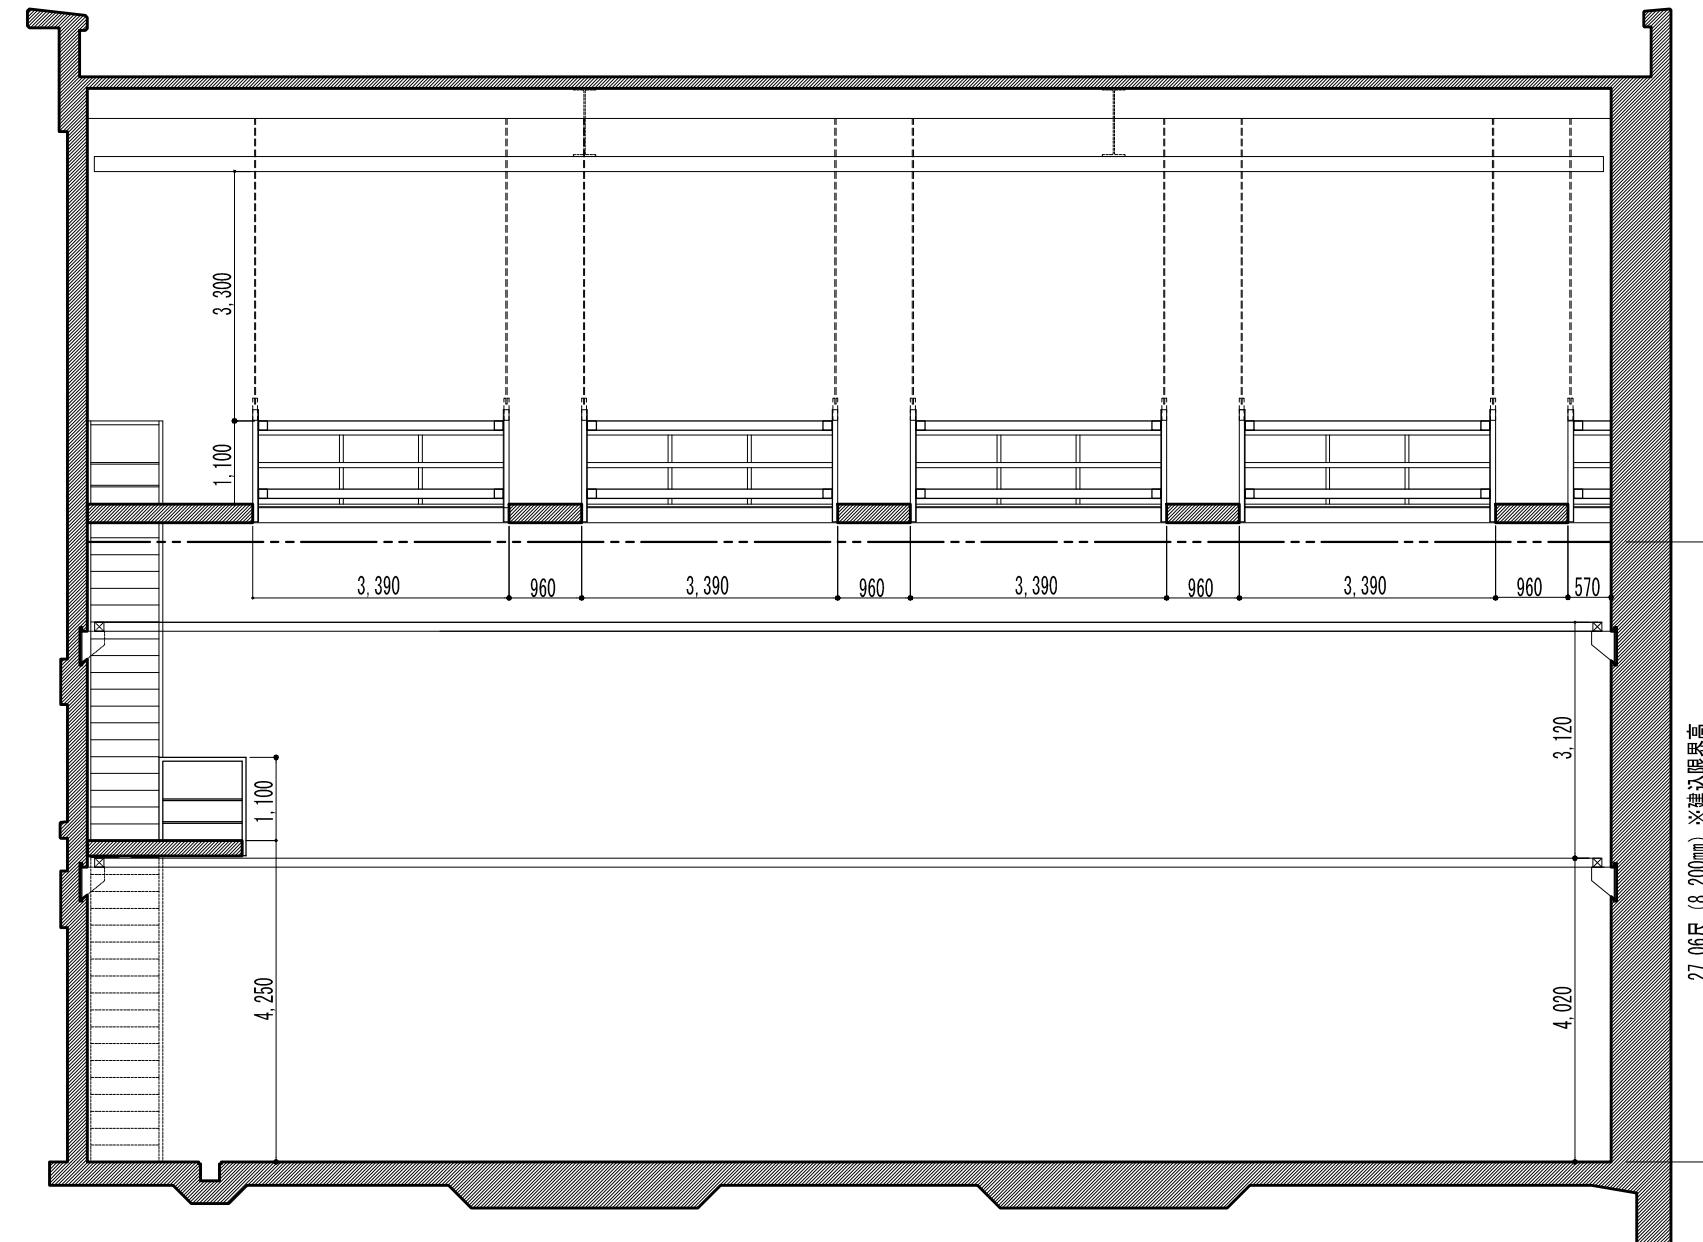




断面図長辺 (P-7/8)

PAPER SIZE A3

断面図長辺 (P-7/8)

No.5st諸元表	容積 (SIZE)	長辺	20.118mm / 66.40R / 66.00ft	搬入口(外)	シャッタ方式 / 有効開口 W: 4,500mm XH: 5,520mm (14.85R X 18.21R)
		短辺	15.860mm / 52.34R / 52.03ft	搬入口(内)	両開き扉方式(外開き) / 有効開口 W: 4,250mm XH: 5,440mm (14.02R X 17.95R)
		建込有効高	FL+8.200mm / FL+27.06R / FL+26.90ft	常設ホリゾント	なし
		床面	ステージ/防塵塗装 C. W. / グレーチング	⊗ 操演フック	なし

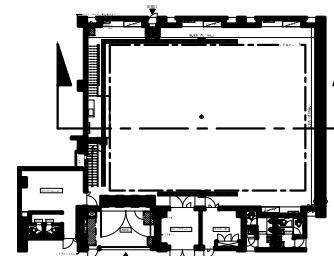

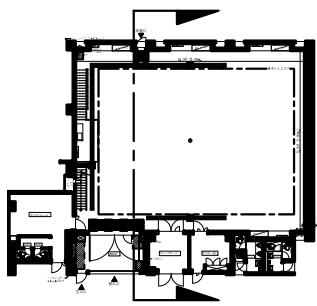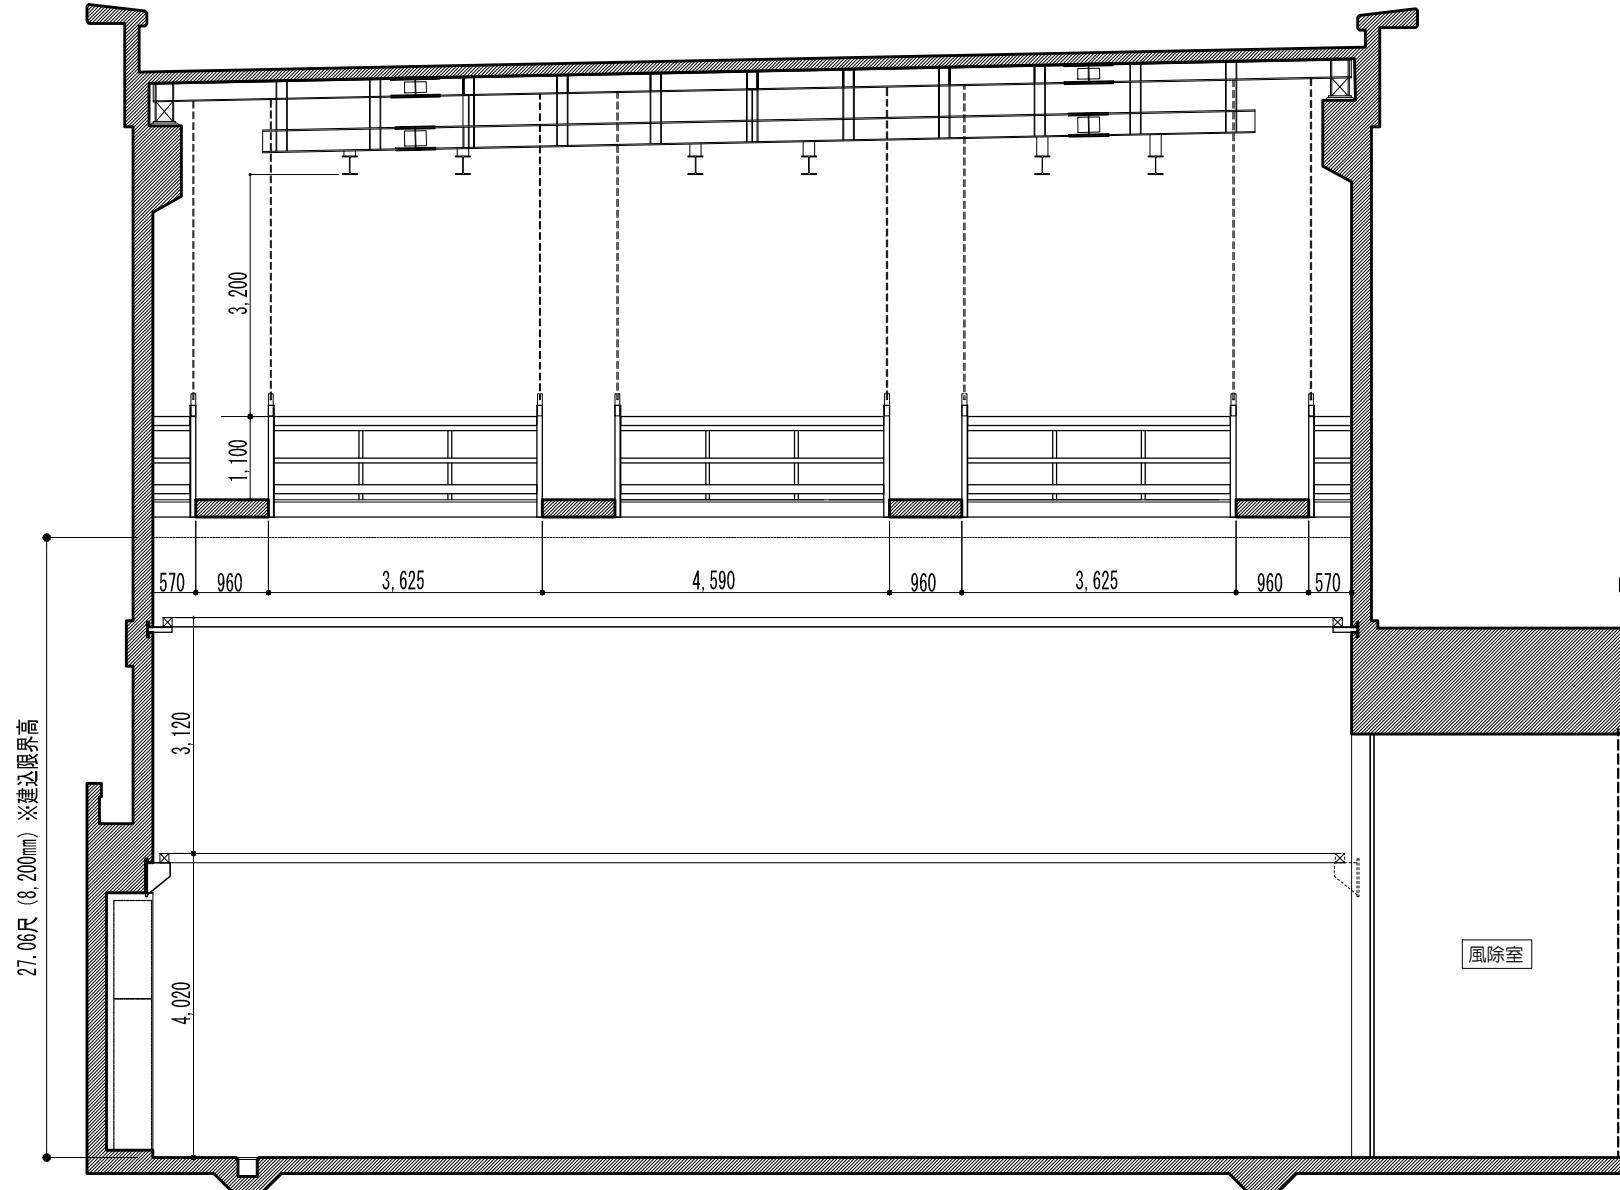

断面図短辺 (P-8/8)

PAPER SIZE A3

No.5st諸元表	容積 (SIZE)	長辺	20,118mm / 66.40R / 66.00ft	搬入口(外)	シャッタ方式 / 有効開口 W:4,500mm XH:5,520mm (14.85R×18.21尺)
		短辺	15,860mm / 52.34R / 52.03ft	搬入口(内)	両開き扉方式(外開き) / 有効開口 W:4,250mm XH:5,440mm (14.02R×17.95尺)
		建込有効高	FL+8,200mm / FL+27.06R / FL+26.90ft	常設ホリゾント	なし
		床面	ステージ/防塵塗装 C. W. / グレーチング	⊗ 操演フック	なし