



No.8 STAGE

※2019年6月より床の埋木を撤去いたしました。

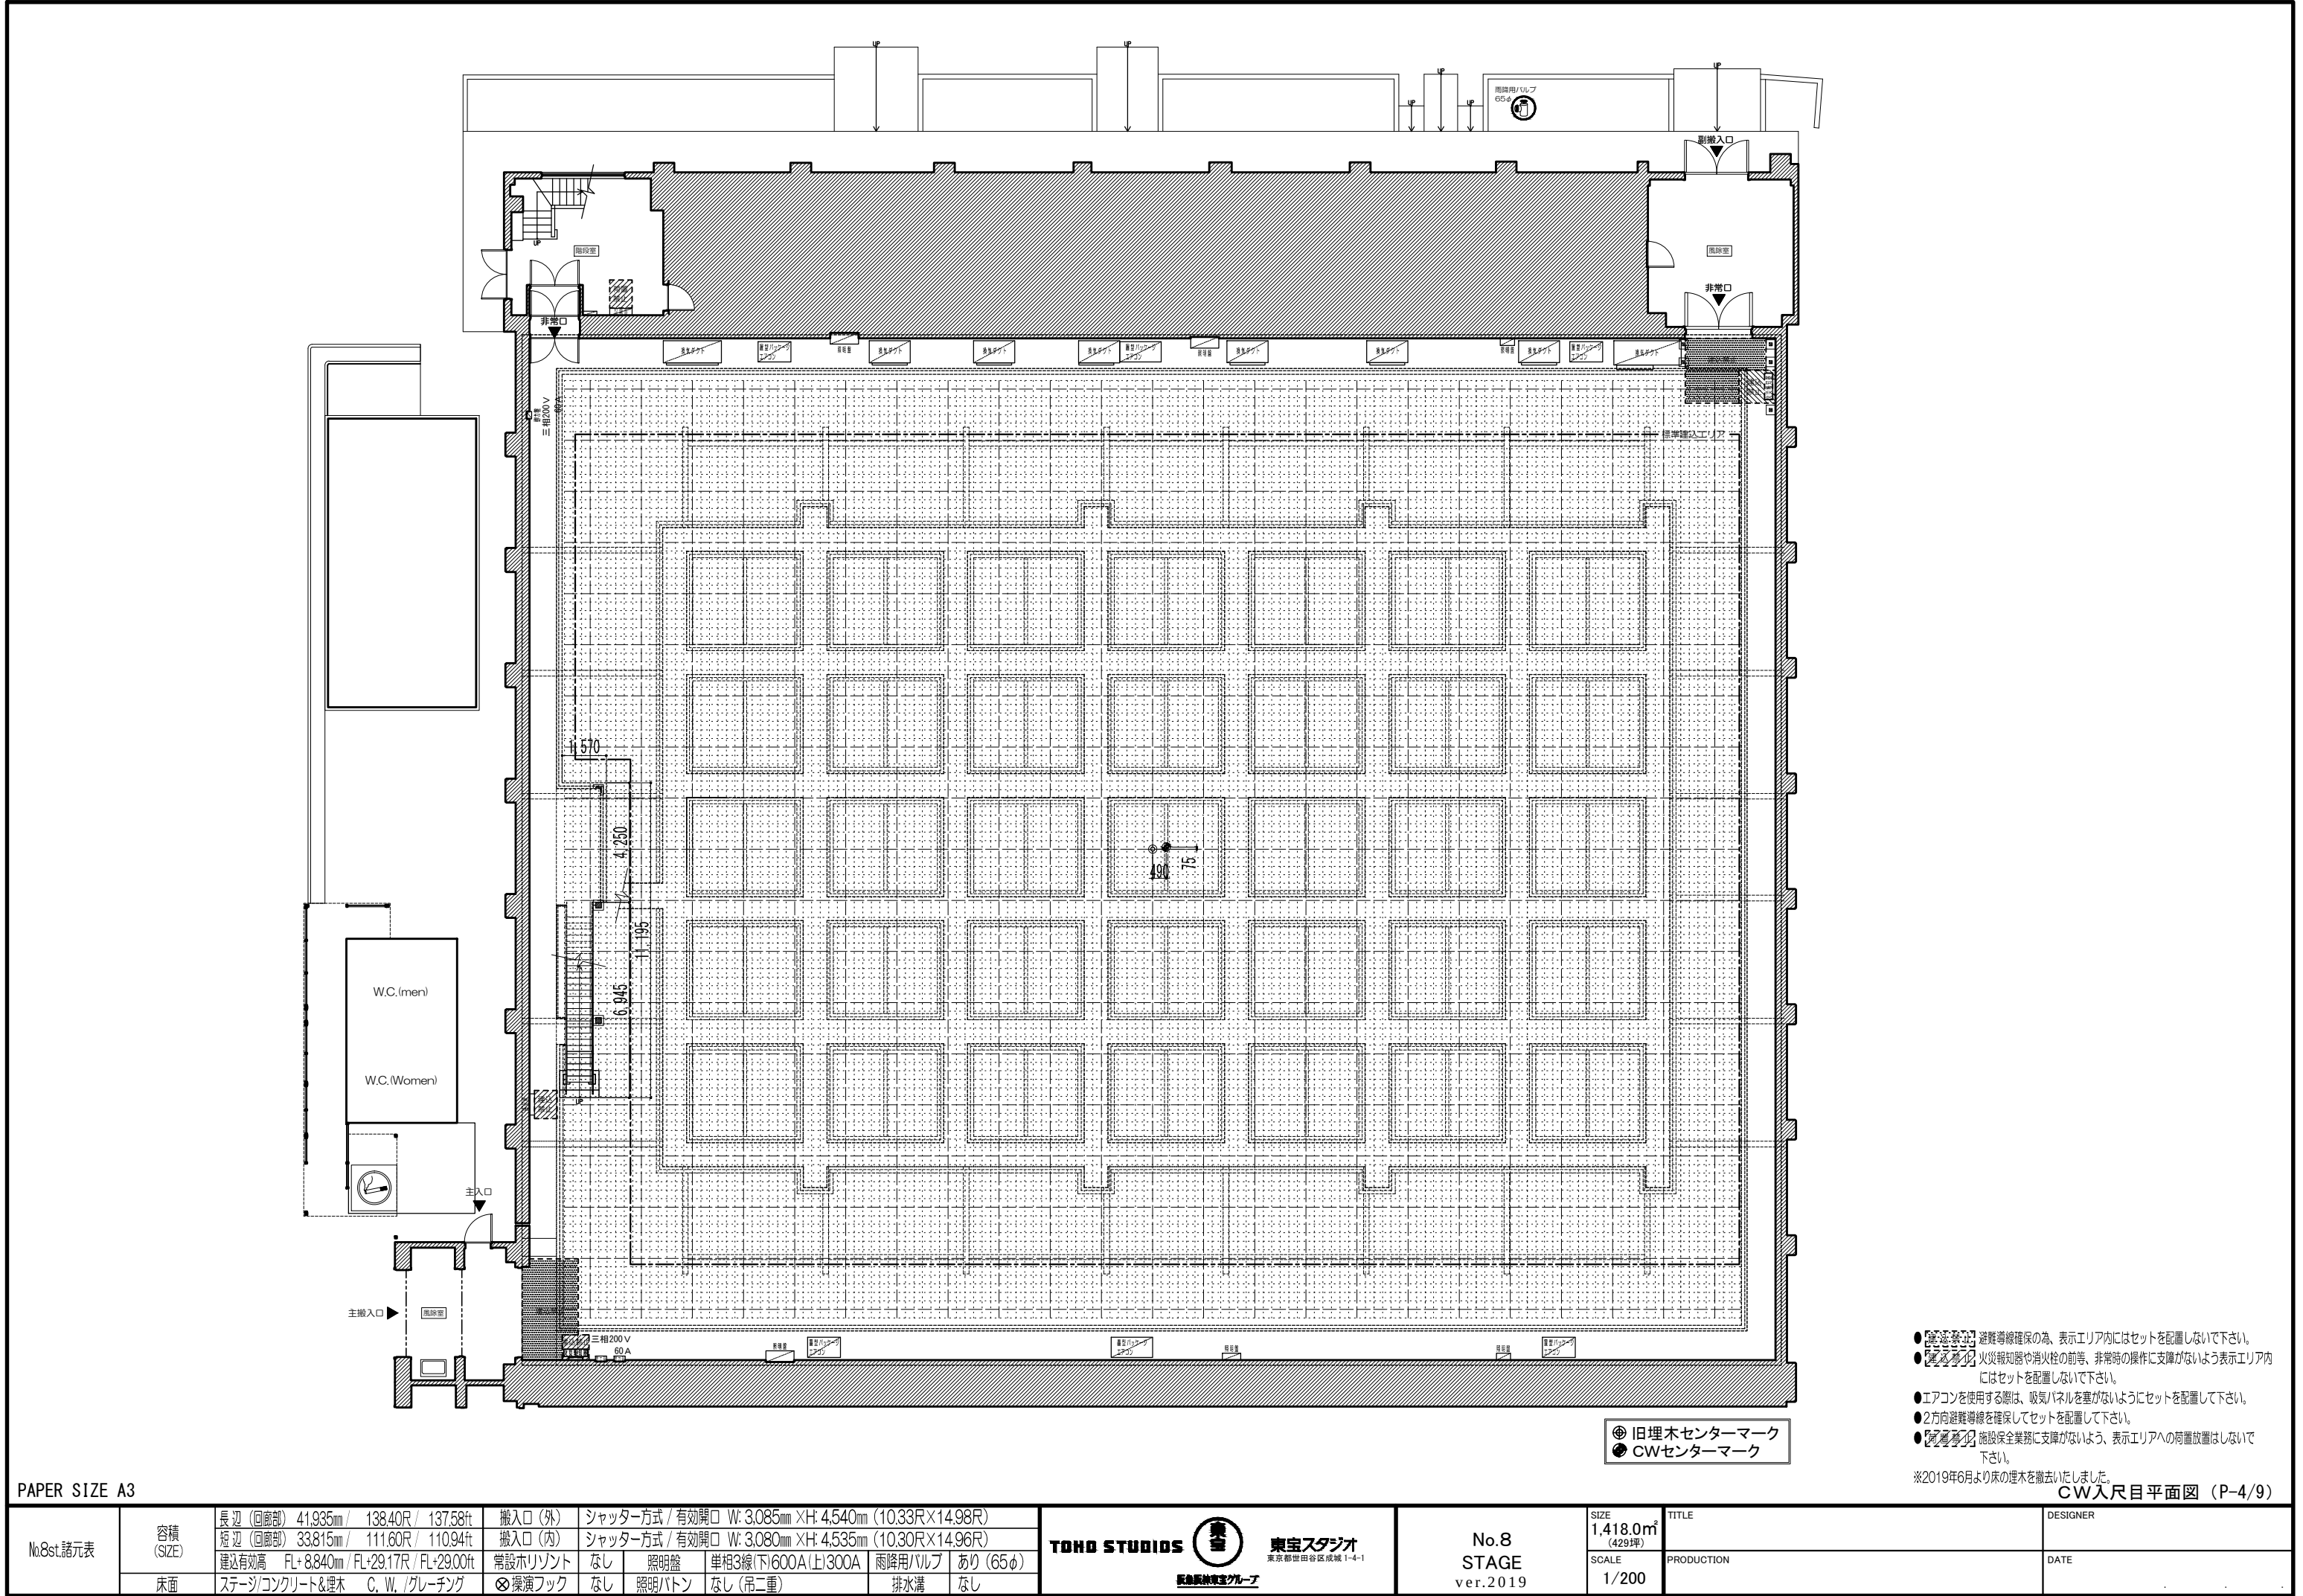


No.8st.諸元表	容積 (SIZE)	長 辺 (回廊部) 41,935mm / 138.40尺 / 137.58ft	搬入口 (外)		シャッター方式 / 有効開口 W: 3,085mm X:H: 4,540mm (10.33尺×14.98尺)		東宝 東宝スタジオ 東京都世田谷区成城 1-4-1	No.8 STAGE ver.2019	SIZE	TITLE	DESIGNER		
		短 辺 (回廊部) 33,815mm / 111.60尺 / 110.94ft	搬入口 (内)		シャッター方式 / 有効開口 W: 3,080mm X:H: 4,535mm (10.30尺×14.96尺)				1,418.0㎡ (429坪)				
		建込有効高 FL+8,840mm / FL+29.17尺 / FL+29.00ft	常設ホリゾン		なし	照明盤			単相3線(下600A)上300A	雨降用バルブ	あり (65φ)	SCALE	PRODUCTION
	床面	ステージ/コンクリートと埋木 C. W. / グレーチング	⊗ 爆弾フック		なし	照明ボタン			なし (吊二重)	排水溝	なし		



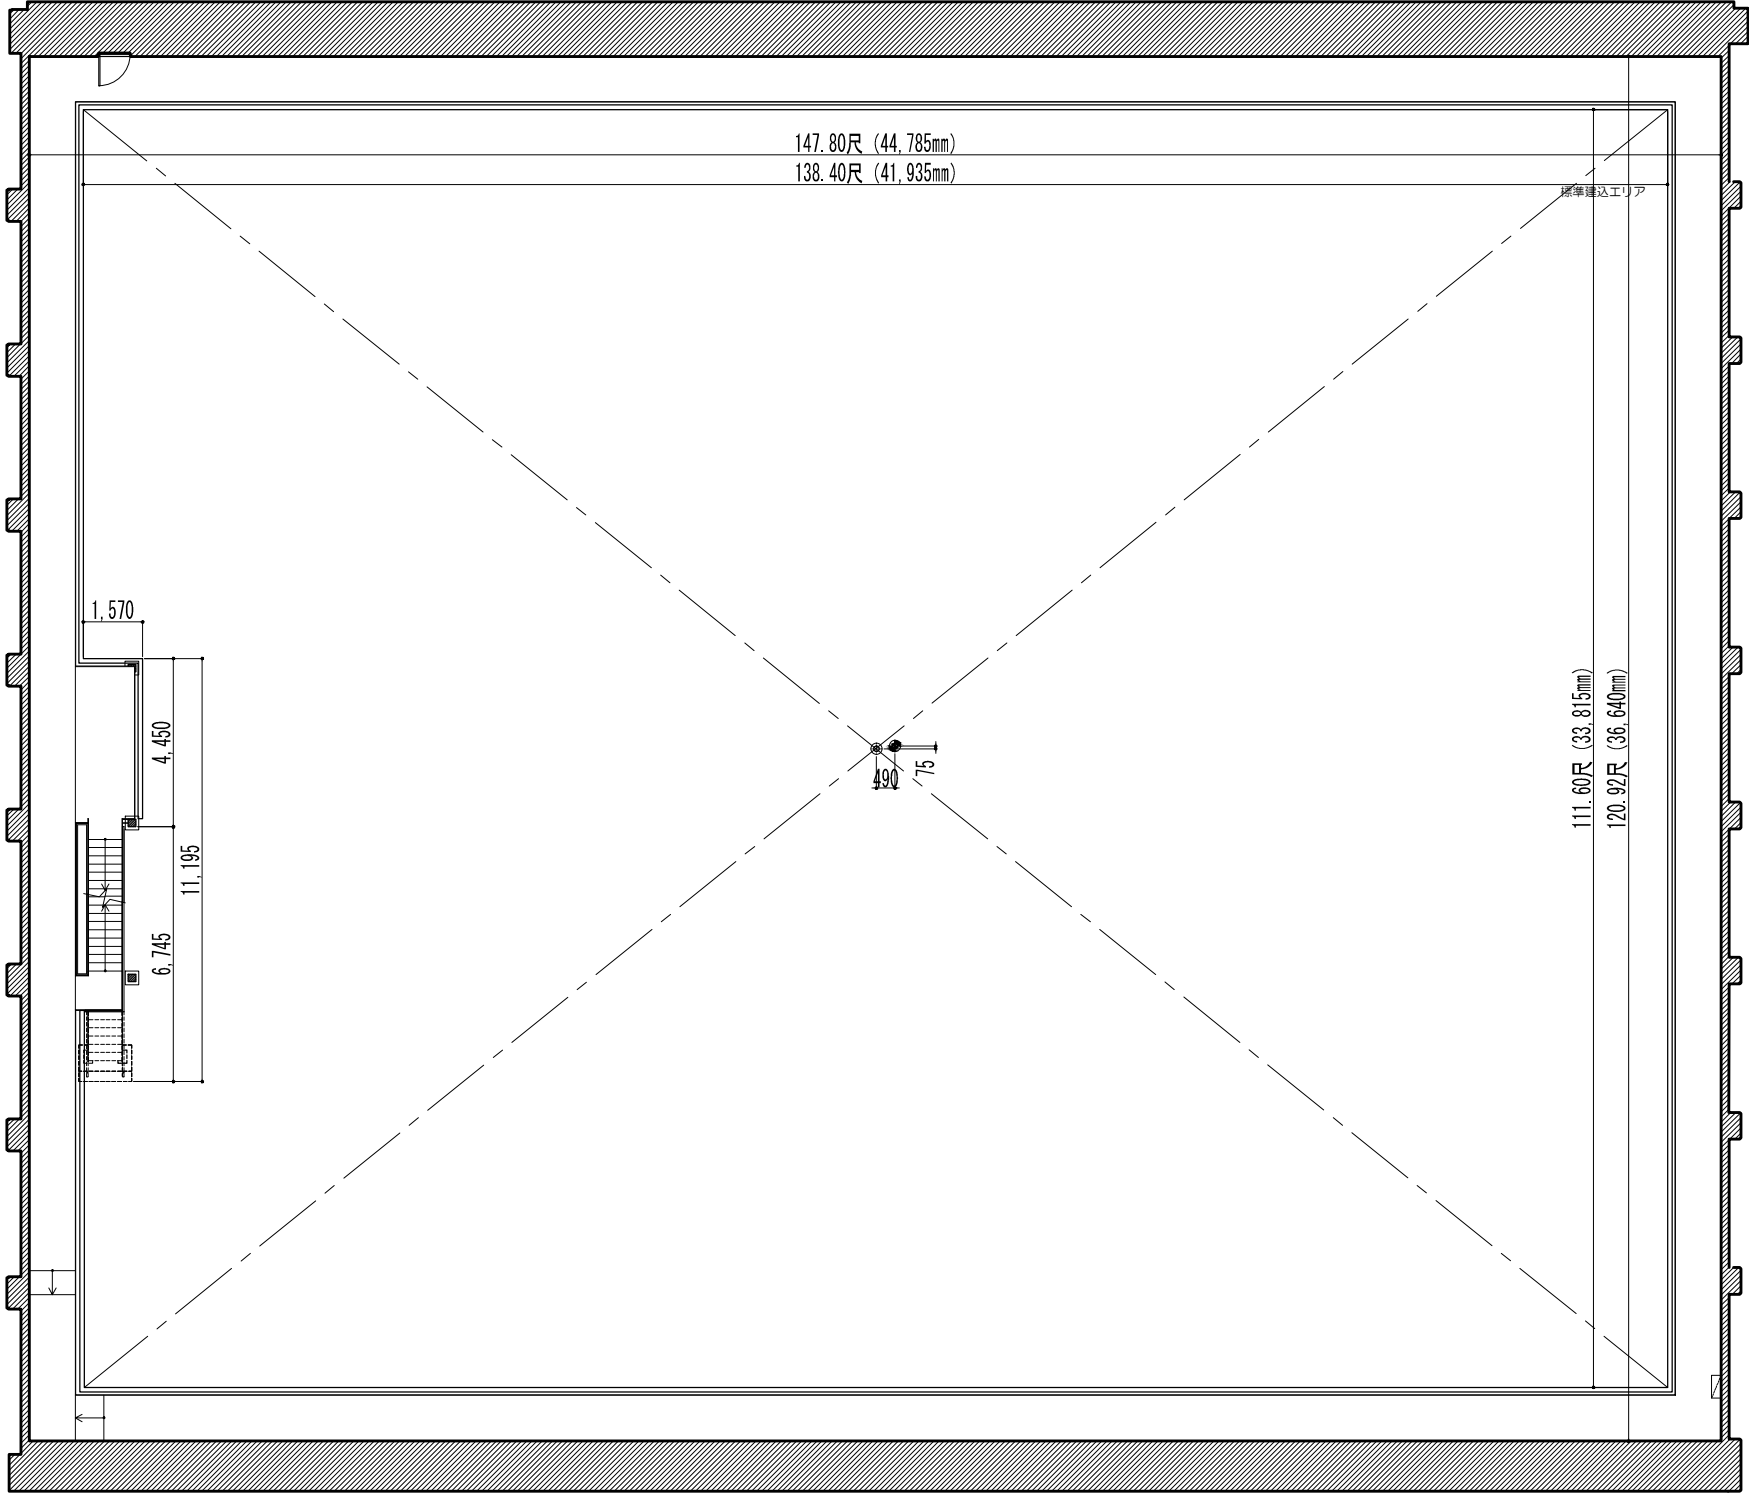


⊙ 旧埋木センターマーク
● CWセンターマーク


PAPER SIZE A3													回廊平面図 (P-5/9)		
No.8st.諸元表	容積 (SIZE)	長辺 (回廊部)	41,935mm / 138.40R / 137.58ft	搬入口 (外)	シャッター方式 / 有効開口 W: 3,085mm × H: 4,540mm (10.33R×14.98R)					TOHO STUDIOS  東宝スタジオ 東京都世田谷区成城 1-4-1 新島辰雄建築グループ	No.8 STAGE ver.2019	SIZE	1,418.0㎡ (429坪)	TITLE	DESIGNER
		短辺 (回廊部)	33,815mm / 111.60R / 110.94ft	搬入口 (内)	シャッター方式 / 有効開口 W: 3,080mm × H: 4,535mm (10.30R×14.96R)							SCALE	PRODUCTION	DATE	
			建込有効高	FL+ 8,840mm / FL+29.17R / FL+29.00ft	常設ホリゾン	なし	照明盤	単相3線 (下) 600A (上) 300A	雨降用バルブ	あり (65φ)					
		床面	ステージ/コンクリート&埋木	C, W, /グレーチング	⊗ 操演フック	なし	照明バトン	なし (吊二重)	排水溝	なし					

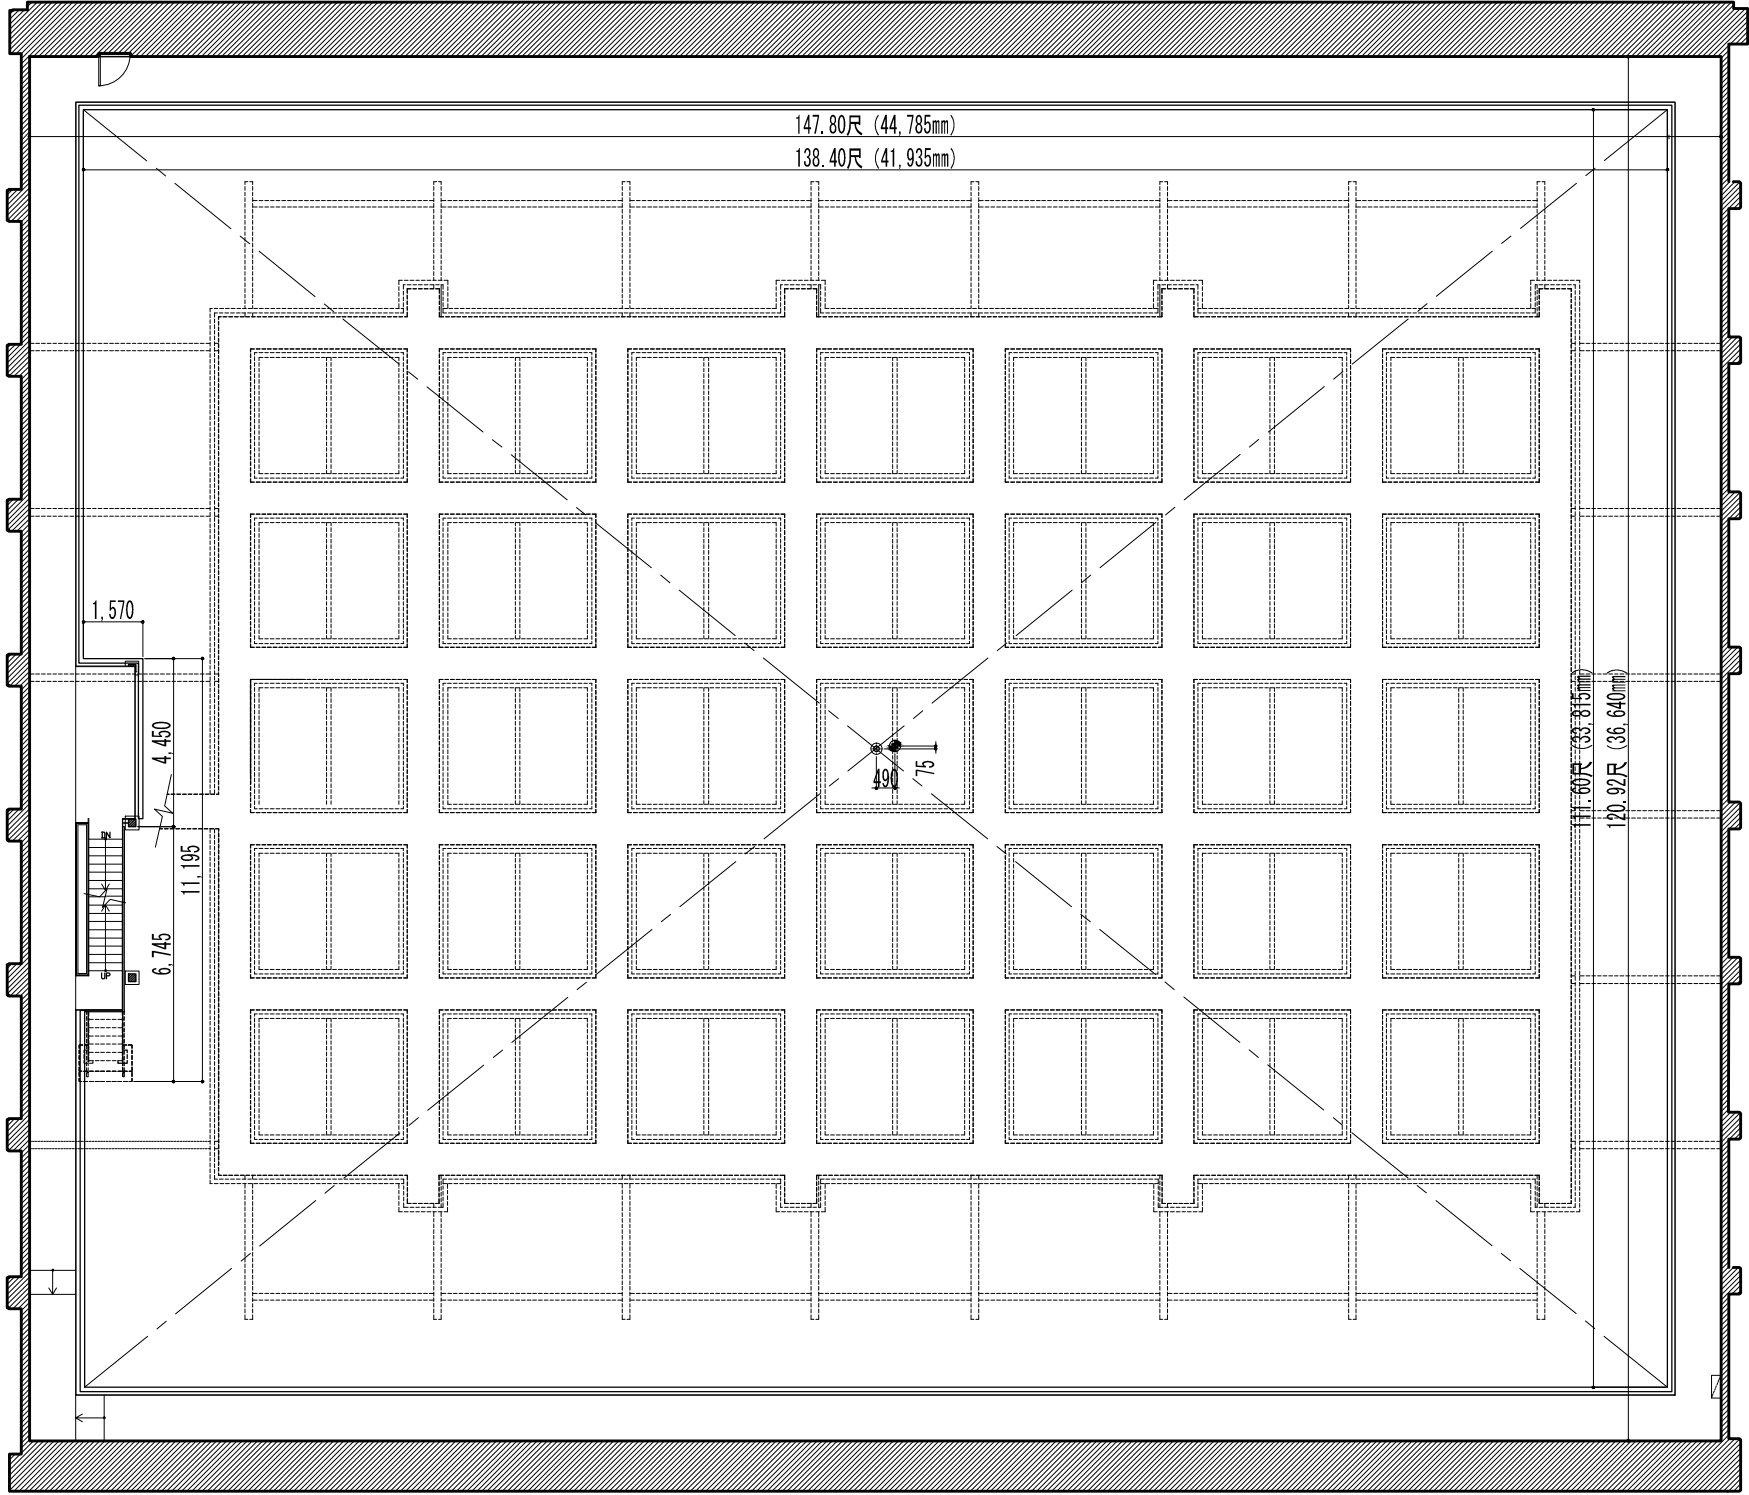

⊙ 旧埋木センターマーク
● CWセンターマーク

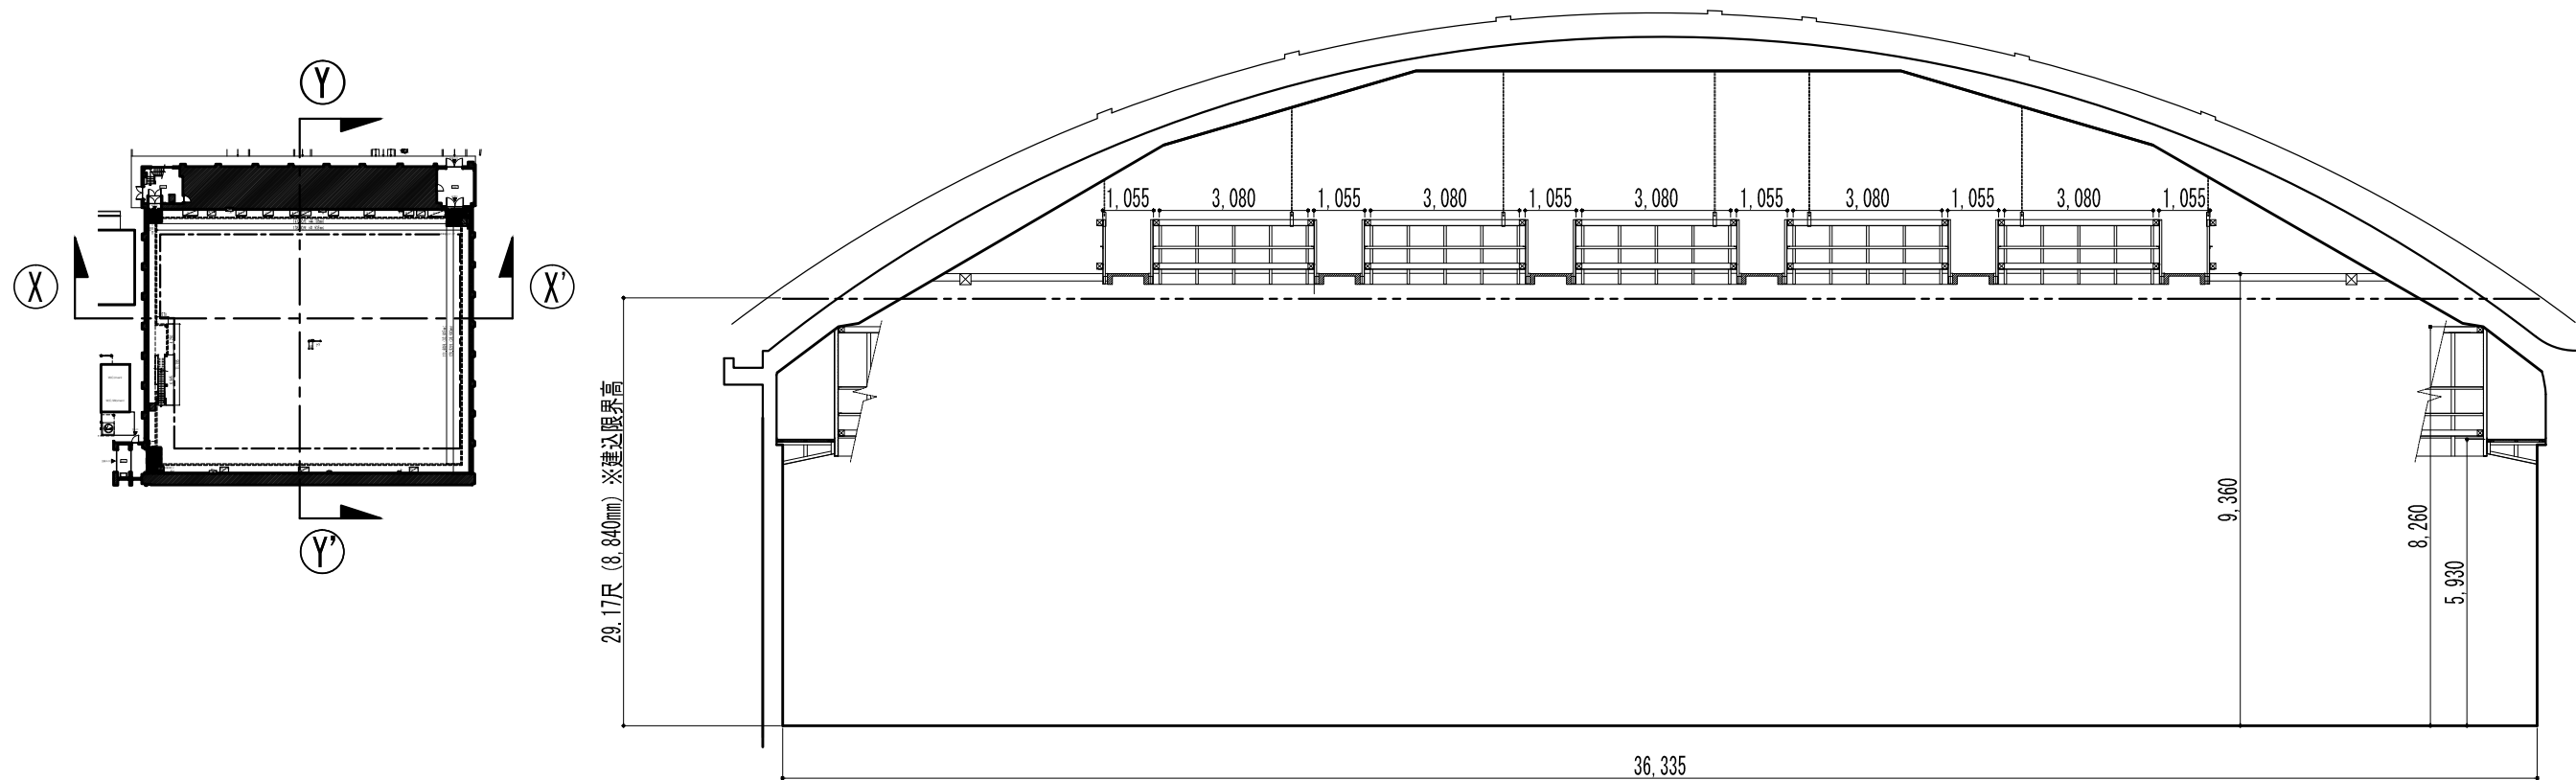

Y-Y' 断面図


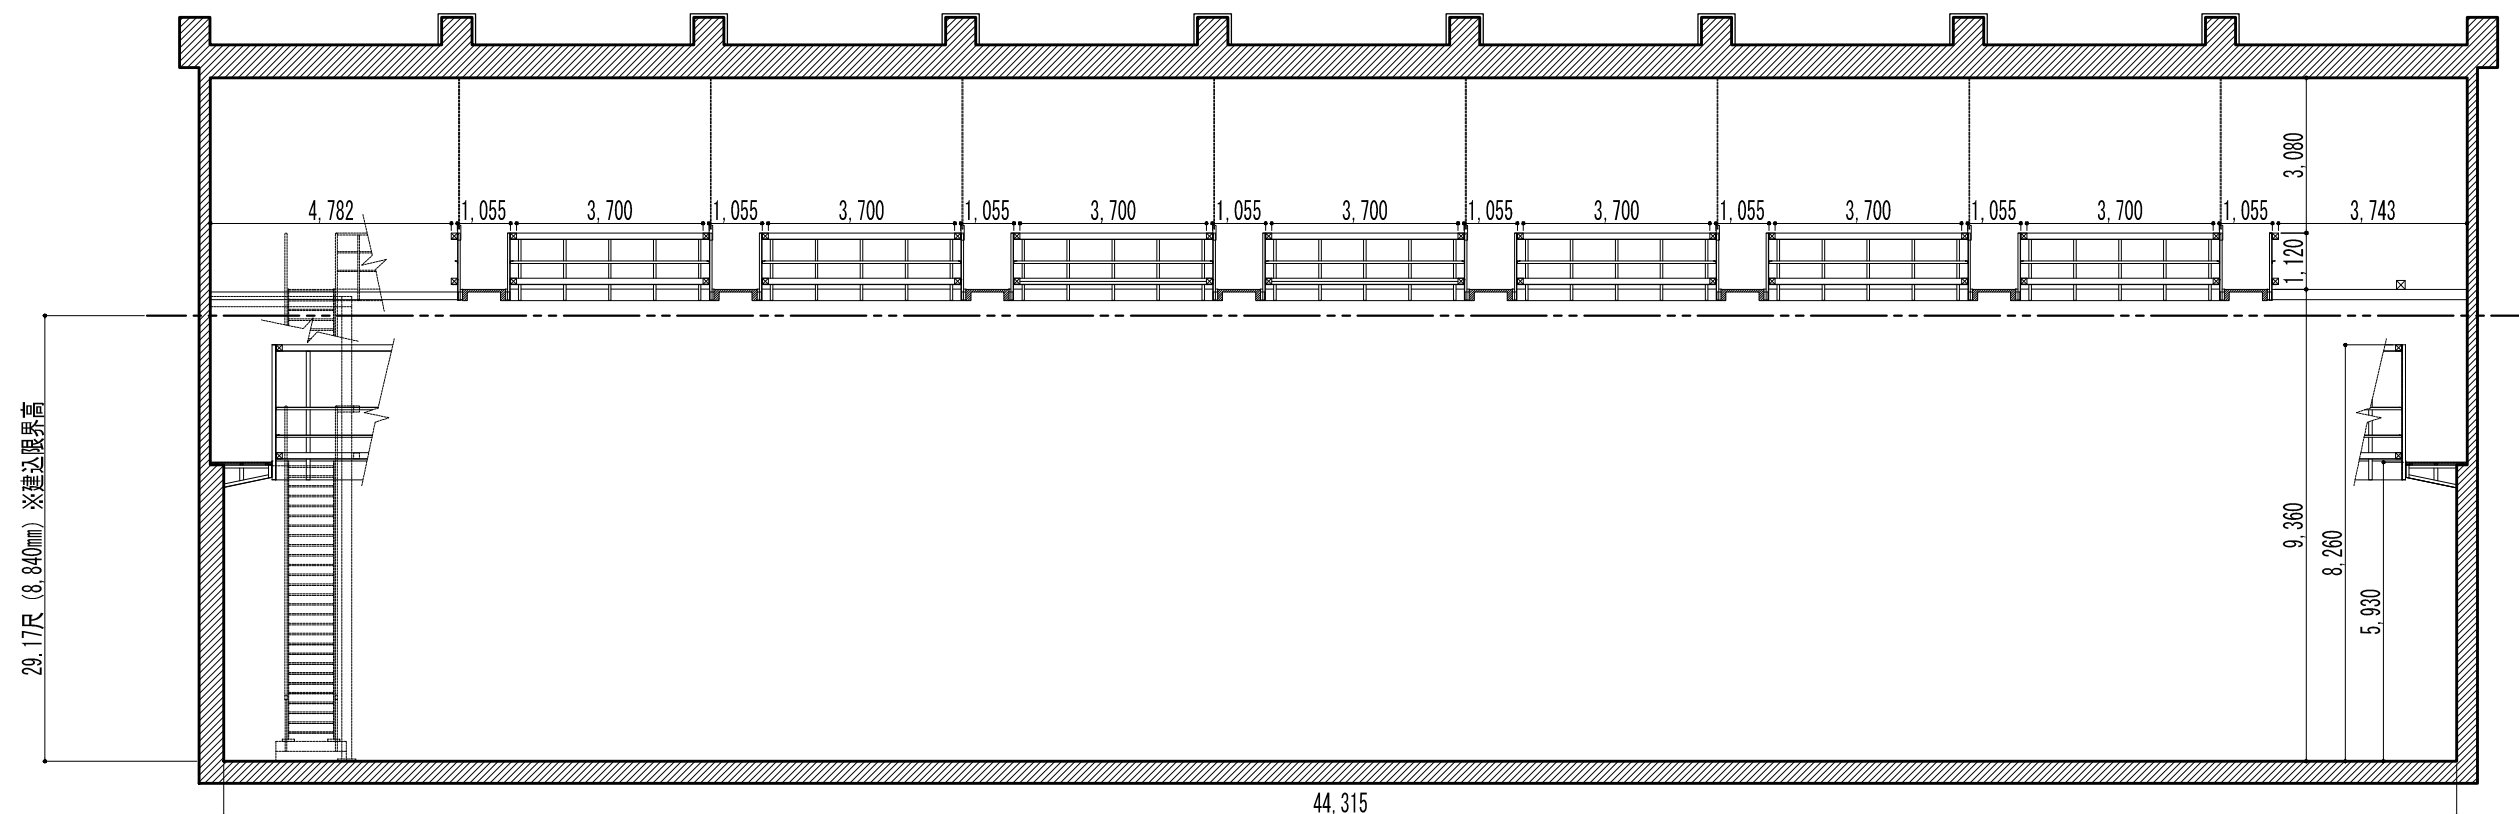


X-X' 断面図


PAPER SIZE A3

断面図 (P-8/9)

No.8st.諸元表	容積 (SIZE)	長辺 (回廊部) 41,935mm / 138.40R / 137.58ft	搬入口 (外)	シャッター方式 / 有効開口 W: 3,085mm ×H: 4,540mm (10.33R×14.98R)					TOHO STUDIOS  東宝スタジオ 東京都世田谷区成城 1-4-1 東宝映画制作グループ	No.8 STAGE ver.2019	SIZE 1,418.0㎡ (429坪)	TITLE	DESIGNER
		短辺 (回廊部) 33,815mm / 111.60R / 110.94ft	搬入口 (内)	シャッター方式 / 有効開口 W: 3,080mm ×H: 4,535mm (10.30R×14.96R)							SCALE 1/150	PRODUCTION	DATE
		建込有効高 FL+8,840mm / FL+29.17R / FL+29.00ft	常設ホリゾン	なし	照明盤	単相3線(下)600A(上)300A	雨降用バルブ	あり (65φ)					
	床面	ステージ/コンクリート&埋木 C, W, /グレーチング	※操演フック	なし	照明ボタン	なし (吊二重)	排水溝	なし					

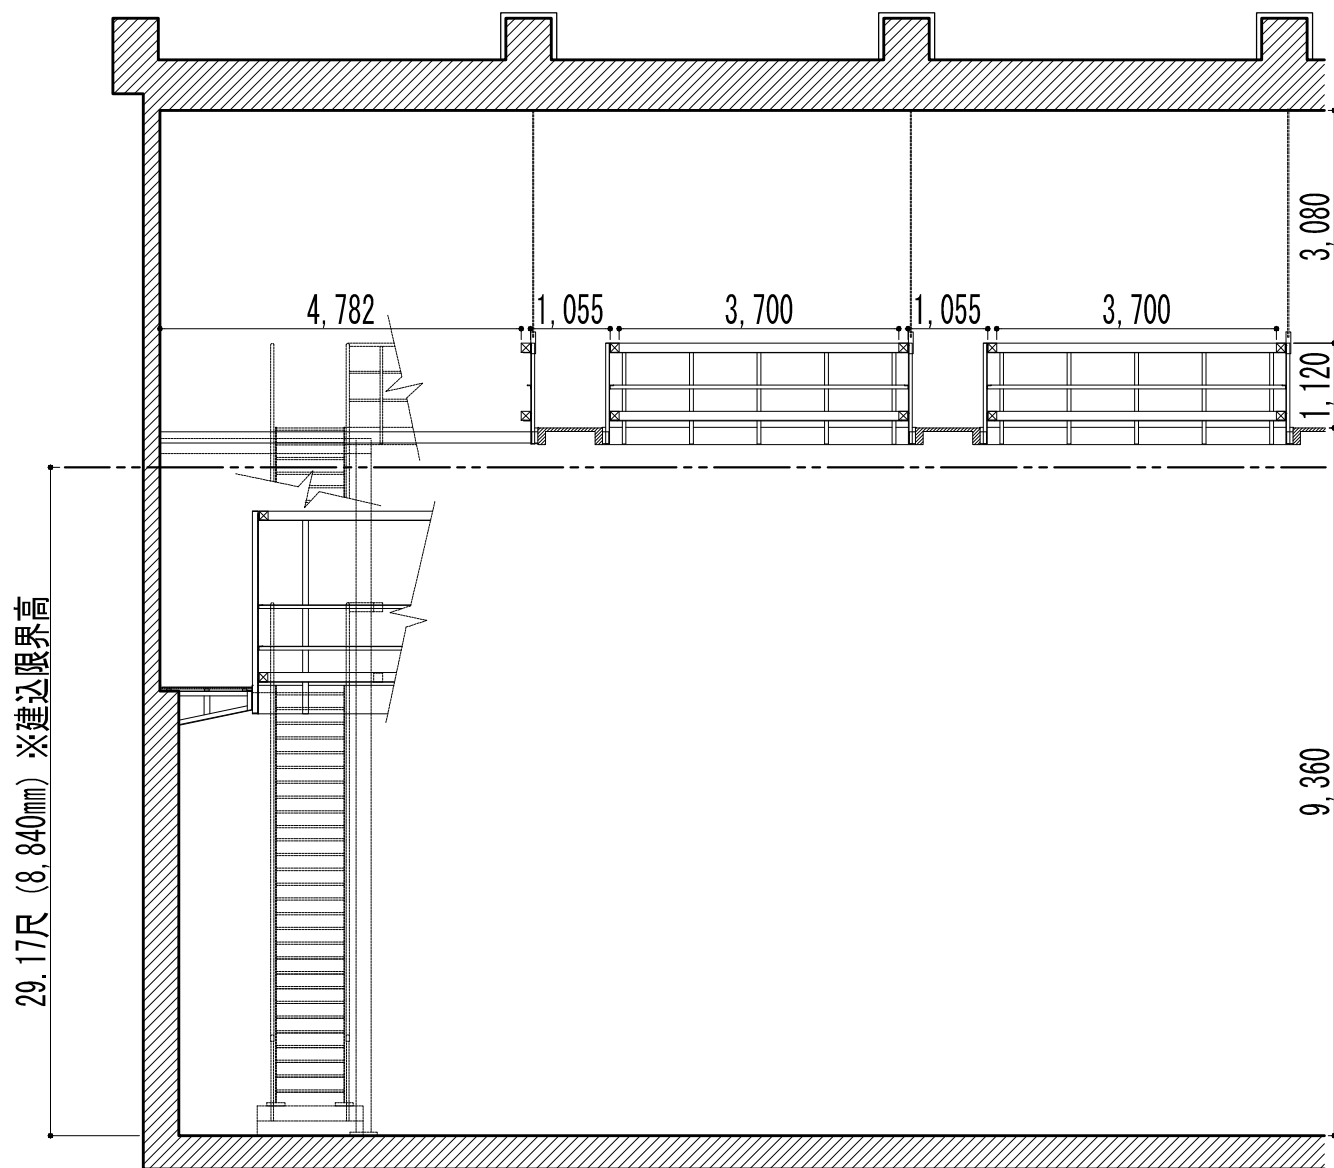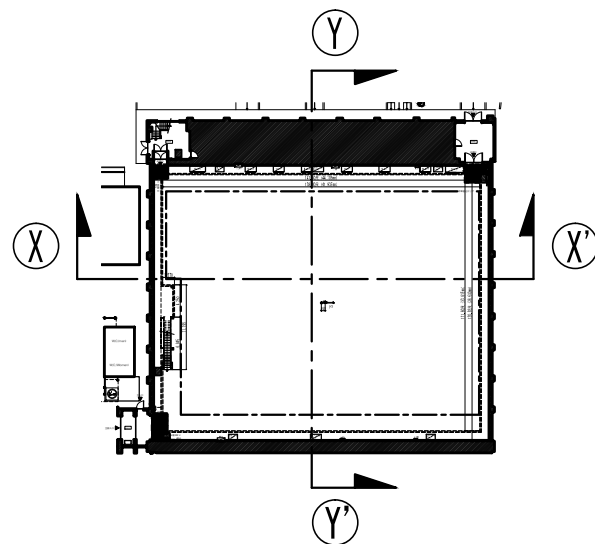

X-X' 断面図

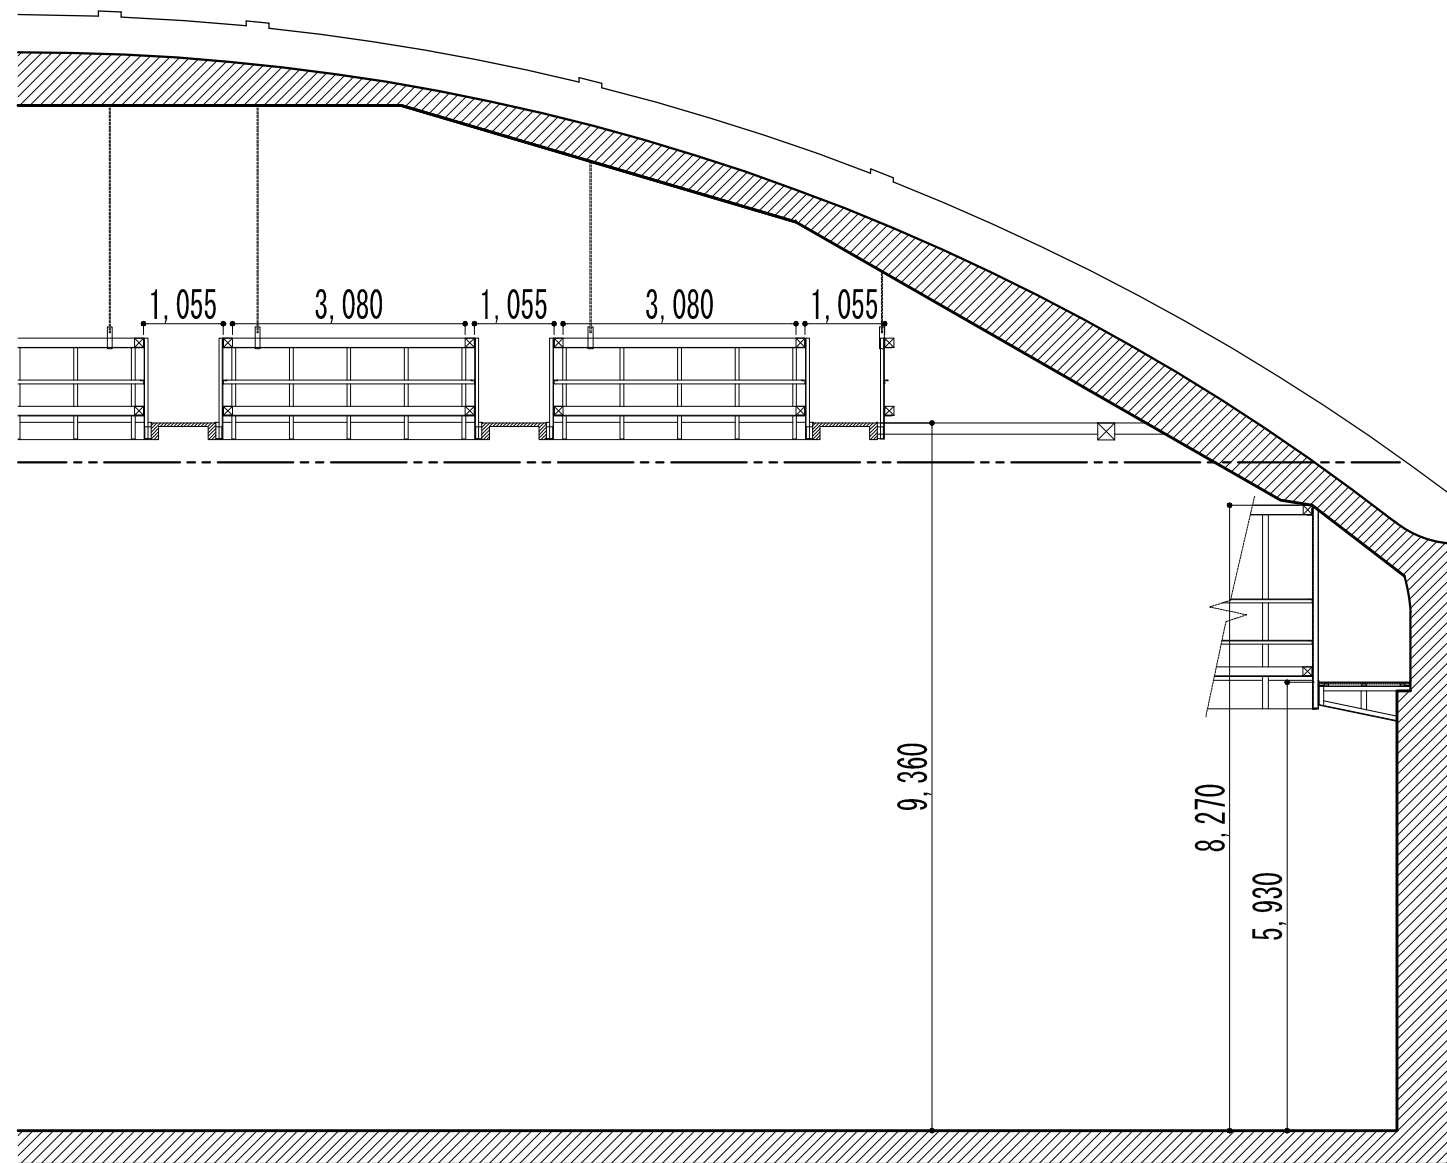

Y-Y' 断面図

PAPER SIZE A3

断面図 (P-9/9)

No.8st.諸元表	容積 (SIZE)	長 辺 (回廊部) 41,935mm / 138.40R / 137.58ft	搬入口 (外)			シャッター方式 / 有効開口 W: 3,085mm × H: 4,540mm (10.33R×14.98R)			TOMO STUDIOS 東宝 東宝スタジオ 東京都世田谷区成城 1-4-1 新島英治東宝グループ	No.8 STAGE ver.2019	SIZE	TITLE	DESIGNER
		短 辺 (回廊部) 33,815mm / 111.60R / 110.94ft	搬入口 (内)			シャッター方式 / 有効開口 W: 3,080mm × H: 4,535mm (10.30R×14.96R)					1,418.0㎡ (429坪)		
		建込有効高 FL+8,840mm / FL+29.17R / FL+29.00ft	常設ホリゾン	なし	照明盤	単相3線(下)600A(上)300A	雨降用バルブ	あり (65φ)			SCALE	PRODUCTION	DATE
	床面	ステーションコンクリート&埋木 C, W, /グレーチング	⊗操演フック	なし	照明バトン	なし (吊二重)	排水溝	なし			1/100		